


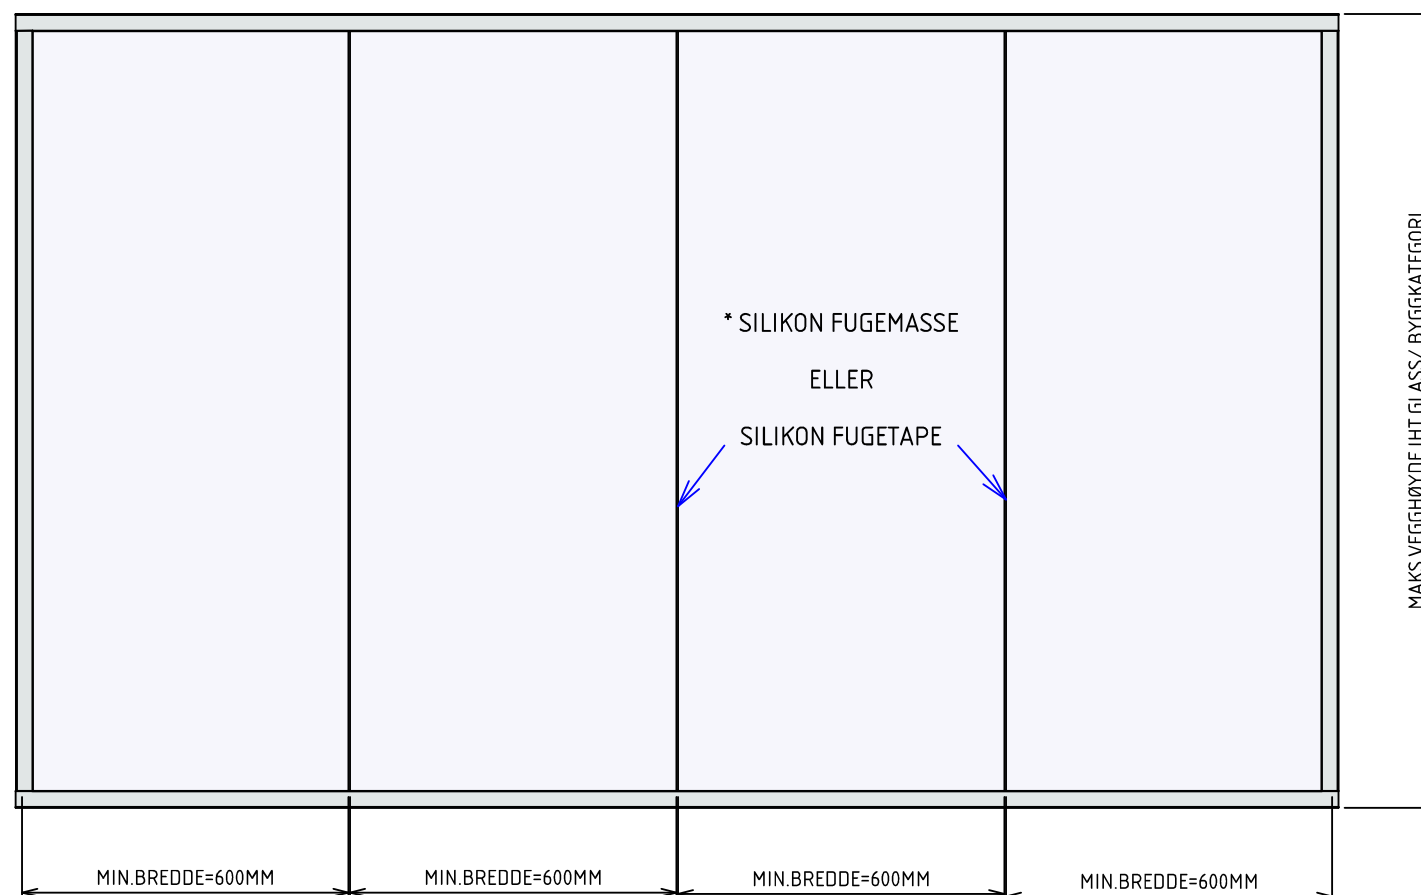

vegger montert uten nivåforskjell < 0,5M,  
maksimal høyder for glass

laminert sikkerhetsglass med folietykkelse fra 0,76mm til 1,52mm  
standard pvb eller herdet monolittisk sikkerhetsglass

| GLASS | HERDET | LAMINERT | HERDET LAM. |
|-------|--------|----------|-------------|
| 8     | 2100   | x        | x           |
| 10    | 2700   | x        | 1800        |
| 12    | 3300   | 1500     | 2600        |
| 16    | x      | 1900     | 3500        |
| 20    | x      | 3000     | 3500        |

OPPGITTE VERDIER FOR GLASS GJELDENE FOR BYGNINGSKATEGORI:


B (kontorarealer)

KONTAKT FABRIKK VED PROSJEKTERING FOR BYGNINGSKATEGORI:

C1 (barnehager, skoler, kafeer, restauranter og tilsvarende arealer)

C2, C3, C4, D (arbeids og publikumsarealer) med krav om universell utforming.

C5 (konsertsaler, idr.haller, badeanlegg, helsebygning med høy risiko)

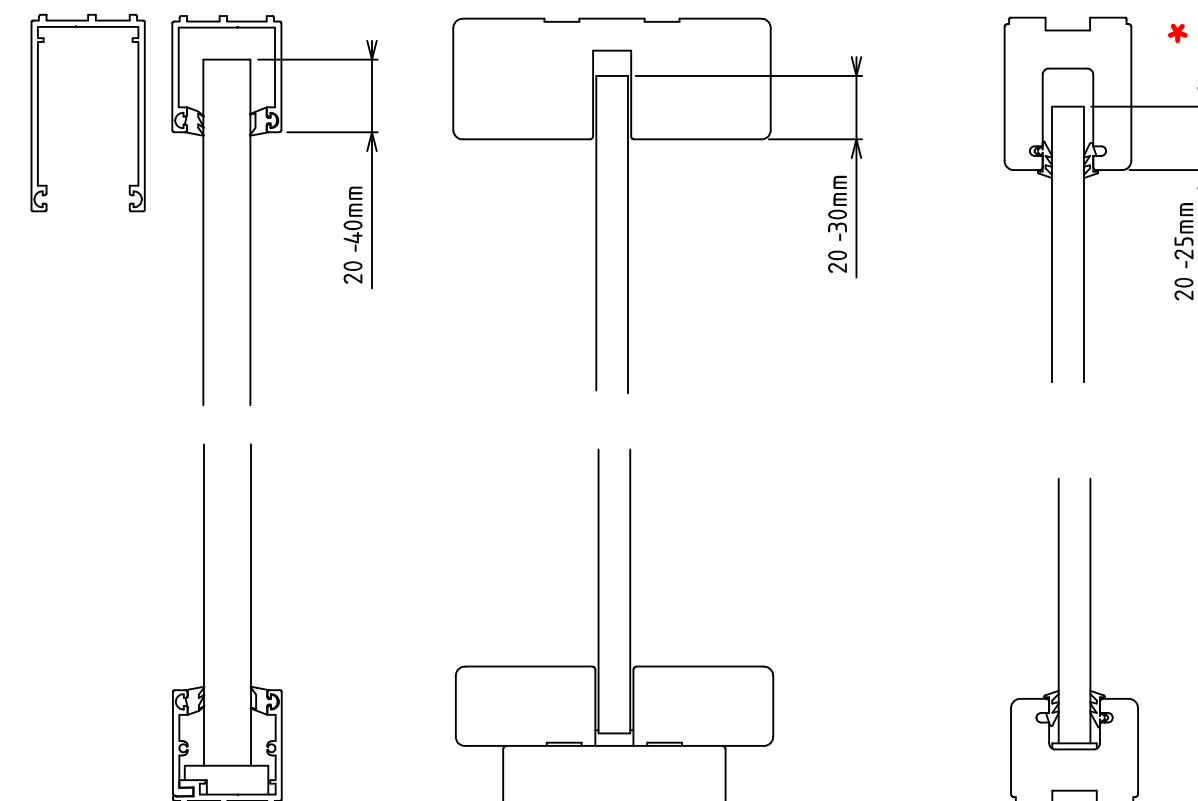

\* profiler begrenset montert  
nivåforskjell < 0,5M

vegger montert med nivåforskjell > 0,5M,  
maksimale høyder for glass,

laminert sikkerhetsglass med folietykkelse fra 0,76mm  
til 1,52mm standard pvb-folie

| GLASS | LAMINERT | HERDET LAM. |
|-------|----------|-------------|
| 10    | x        | 1900        |
| 12    | x        | 2300        |
| 16    | 1600     | 2900        |
| 20    | 2000     | 3500        |

\* DET FORUTSETTES BRUK AV SILIKON FUGEMASSE  
ELLER SILIKON FUGETAPE MELLOM GLASSKANTER

referanse for oppgitte  
verdier for glass: NS3510:2015

|                                                                                       |                                                                                                   |                           |                             |
|---------------------------------------------------------------------------------------|---------------------------------------------------------------------------------------------------|---------------------------|-----------------------------|
| Skala<br><br>1:10                                                                     | Tittel<br><br>MV-Panorama                                                                         | Tegnet av<br>Rune L       | Godkjent av<br>Lars N       |
|                                                                                       |                                                                                                   | Dato<br>03/12/2013        | Revidert dato<br>17/09/2021 |
|  |  MODULVEGGER | Tegningsnummer<br>6001716 | Rev. nr.<br>C               |
| A3                                                                                    | Glass kontinuerlig innfestet i topp og bunnprofiler                                               |                           | Toleranse<br>-              |