



Montasjeanvisninger:

MV-Skyvedør Trend

Tegn.nr

6003146

Monteringstegning Trend- 1fløyet dør < 80kg

6001549

Monteringstegning Trend_montert Panorama Eksklusiv-1 fløyet dør< 80kg

6004336

Monteringstegning Trend-1fløyet utenpåliggende dør<80kg

6005281

Monteringstegning Trend-1fløyet utenpåliggende dør<120kg


6004950



Montasjeprinsipp med beslag 2.fløyet dør<80kg

Art.nr. 6-29-00009

Monteringsanvisning MV-Glassklemme

Art.nr.6-2900017

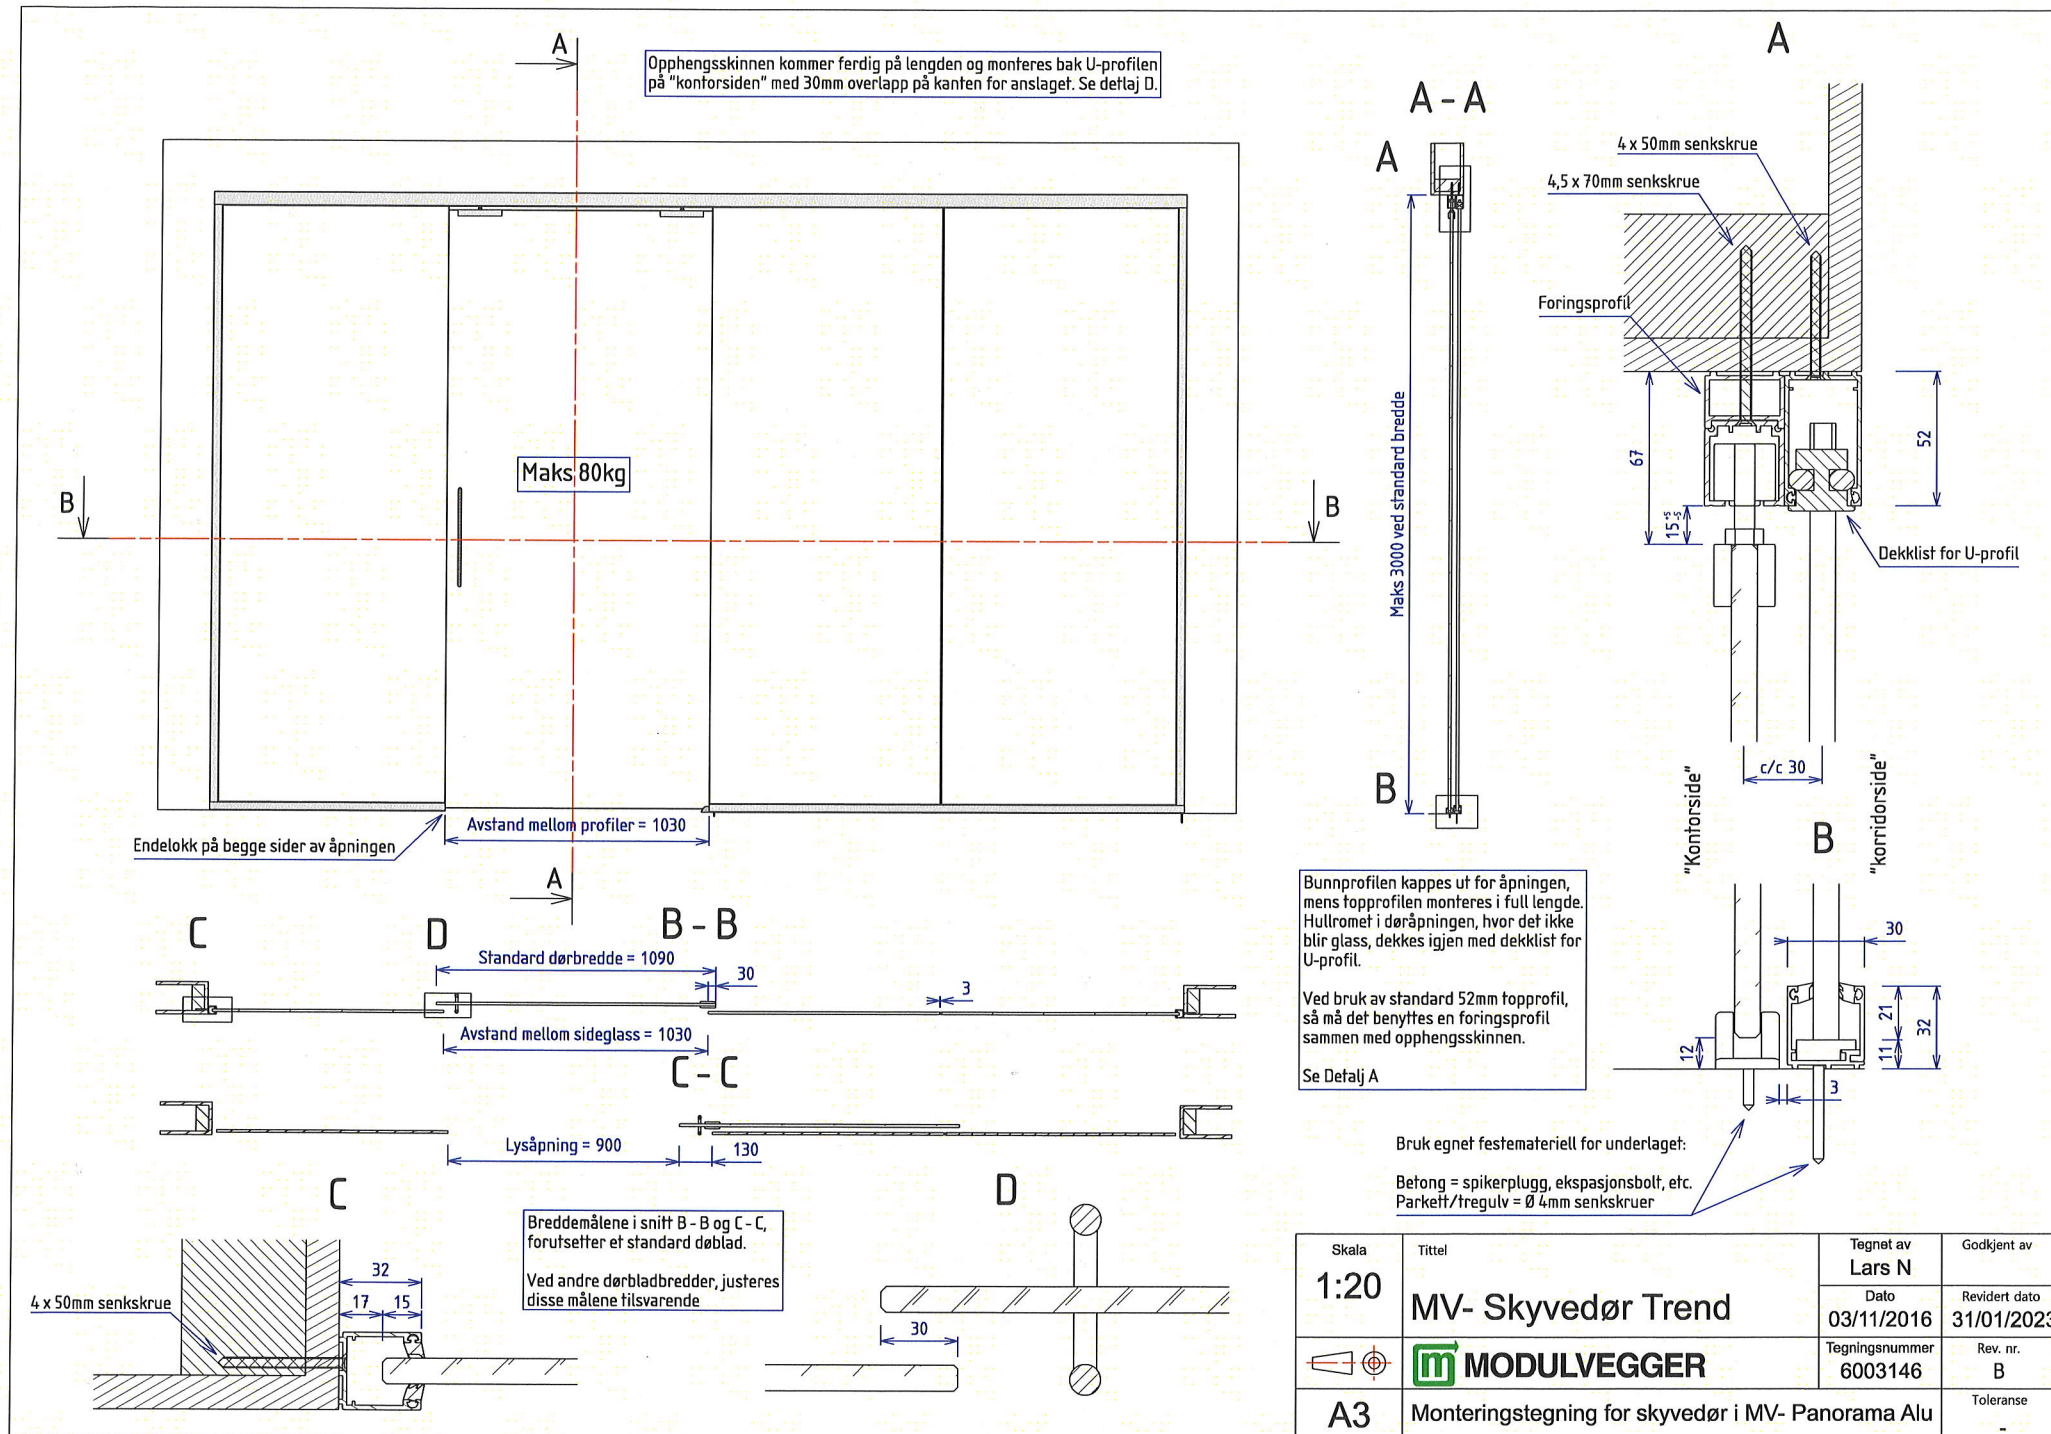

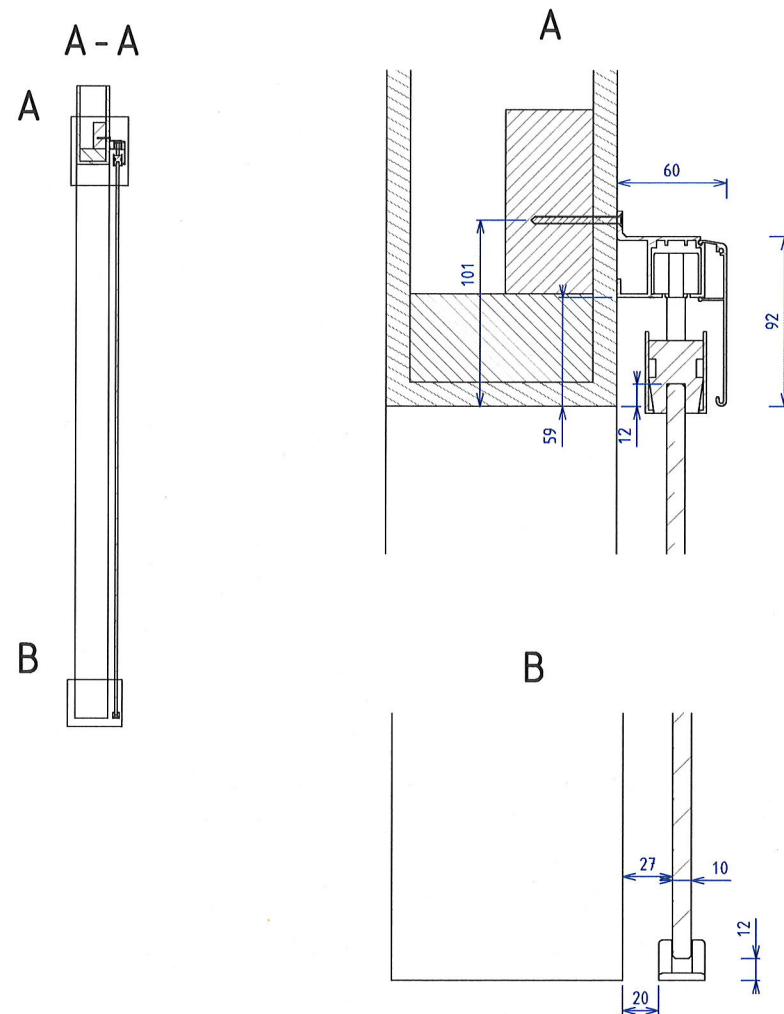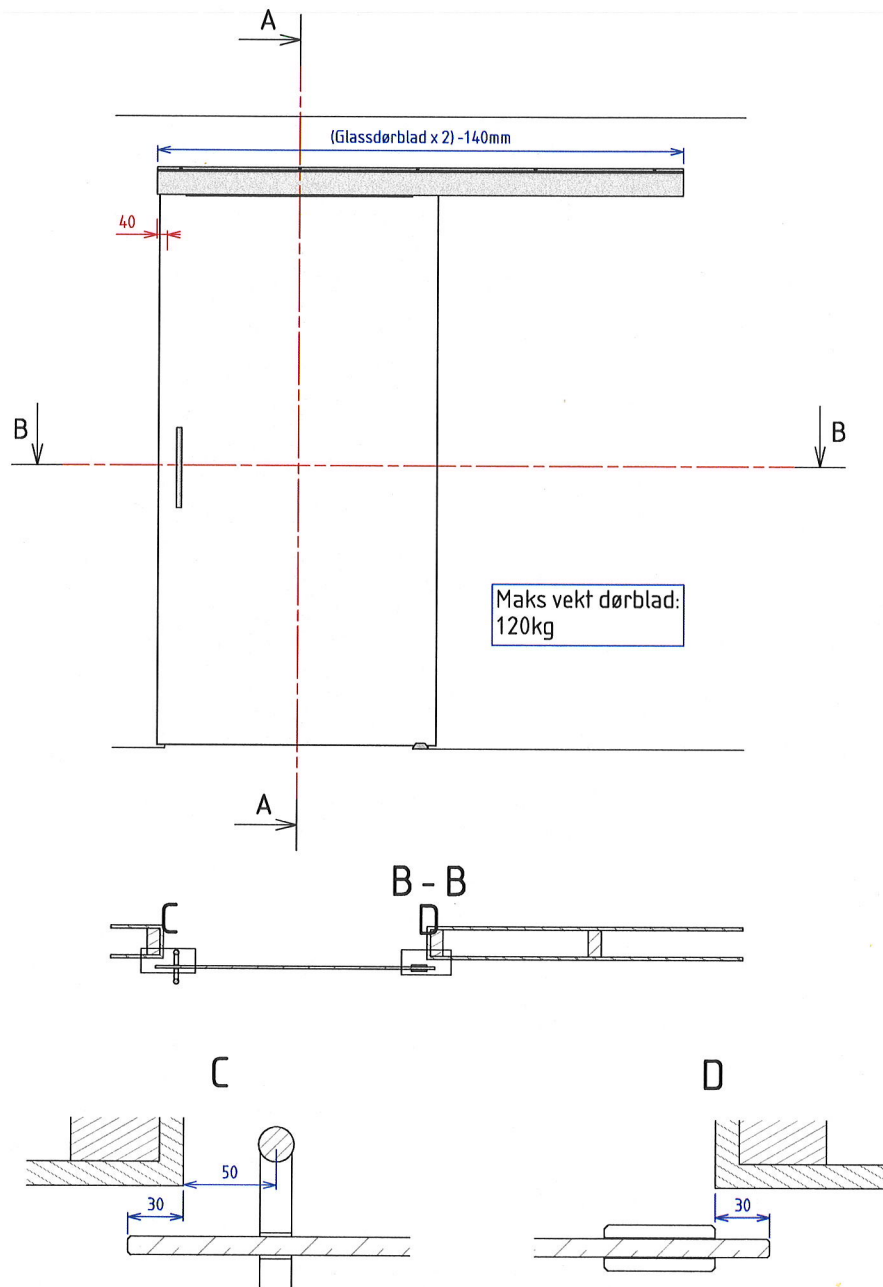


Vetrol 40


Skala	Tittel	Tegnet av	Godkjent av
1:20	MV- Skyvedør	Lars N	Rune L
		Dato	Revidert dato
		15/01/2021	04/11/2025
		Tegningsnummer	Rev. nr.
		6005281	B
A3	Utenpåliggende skyvedør med skinne 1359 og deksel 1690	Toleranse	-



MODULVEGGER


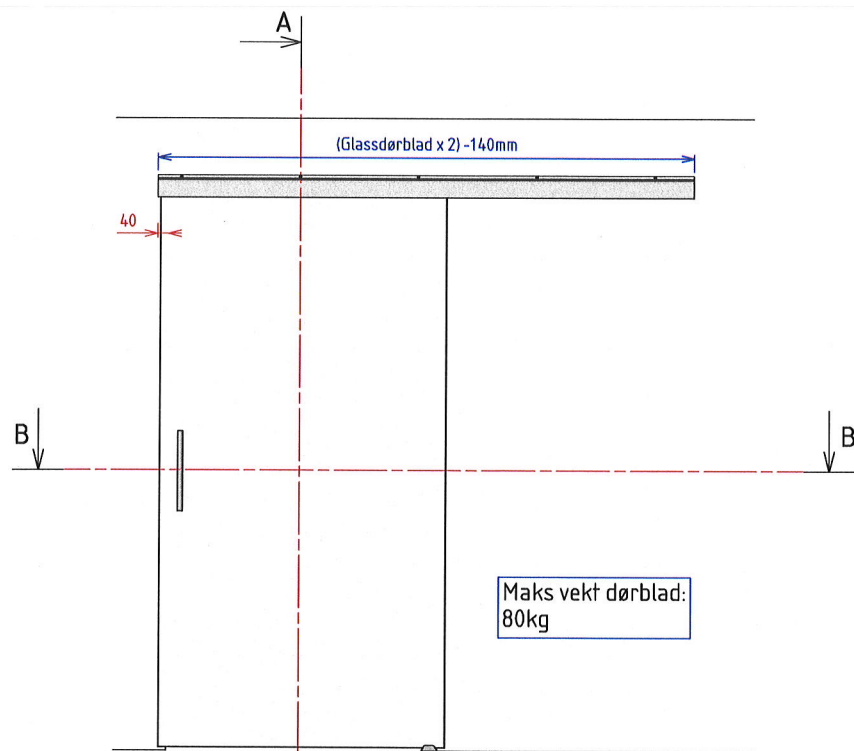


B - B

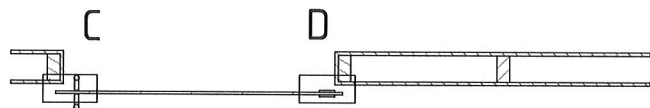


C


D

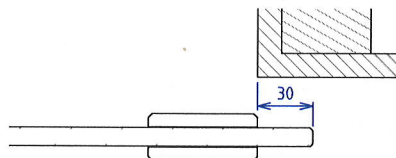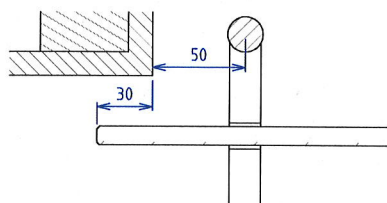


A - A

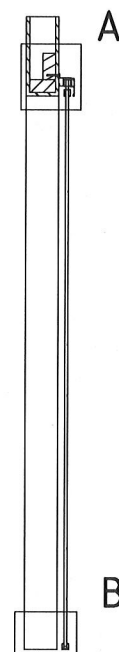

A

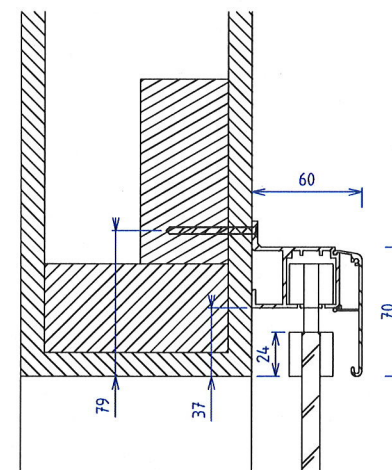

B


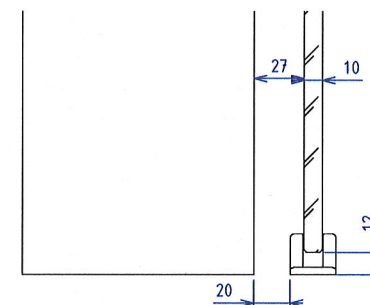


Vetro 24

Skala	Tittel	Tegnet av	Godkjent av
1:20	MV- Skyvedør	Lars N	Rune L
		Dato	Revidert dato
		24/01/2019	04/11/2025
		Tegningsnummer	Rev. nr.
		6004336	C
A3	Utenpåliggende skyvedør med skinne 1359 og deksel 1380	Toleranse	-




MODULVEGGER

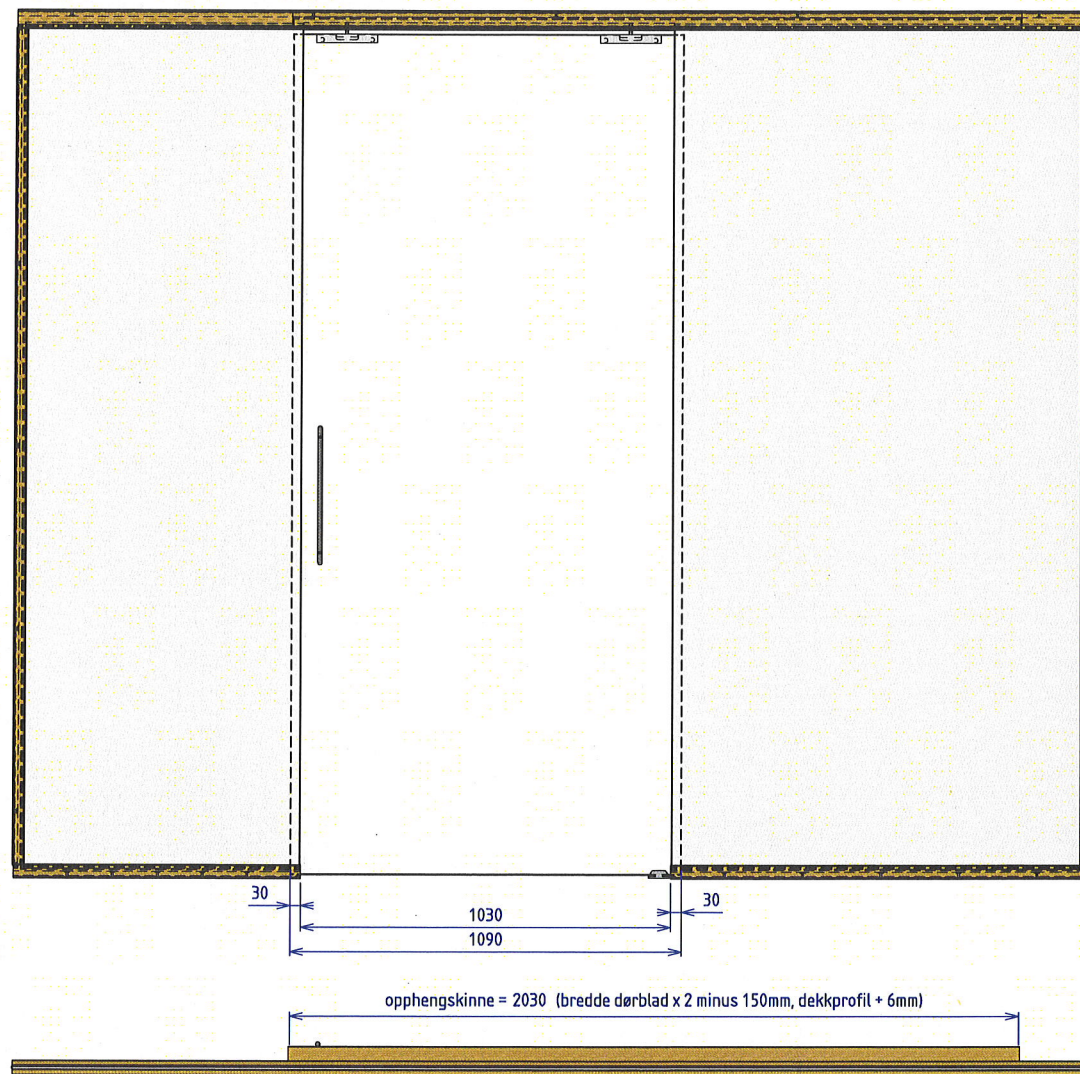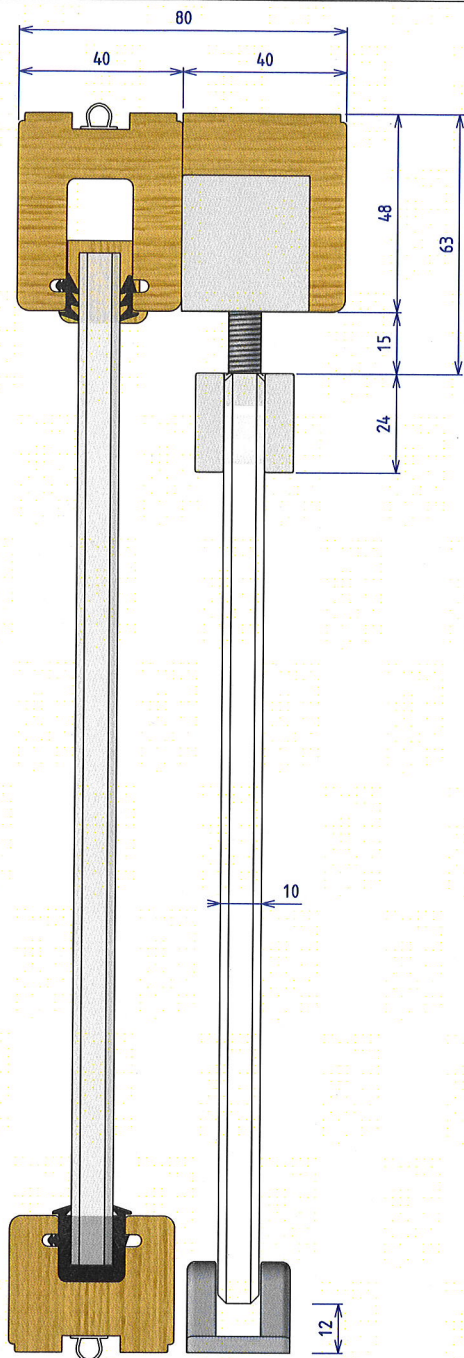



Maks vekt dørblad = 80 kg

Skala 1:10	Tittel MV- Skyvedør Trend	Tegnet av Lars N	Godkjent av Rune L
		Dato 19/08/2013	Revidert dato 31/01/2023
	 MODULVEGGER	Tegningsnummer 6001549	Rev. nr. B
A3	Prinsippskisse for MV- Skyvedør Trend i MV- Panorma Eksklusiv		Toleranse + / - 0.5

2x A

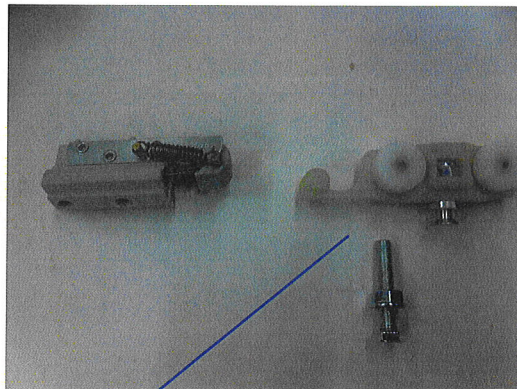

2x B

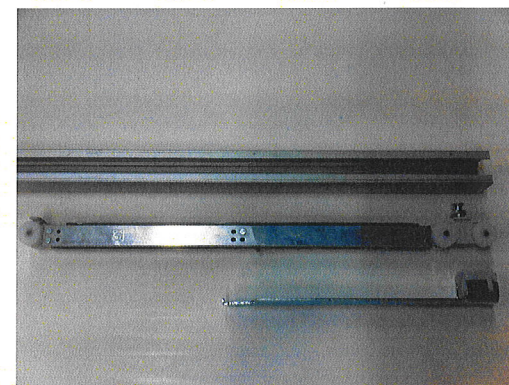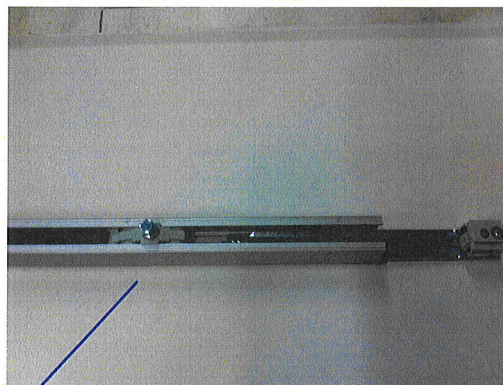


B: sammenstilling beslag

A

B (endes 180gr)


B

A (endes 180 gr)

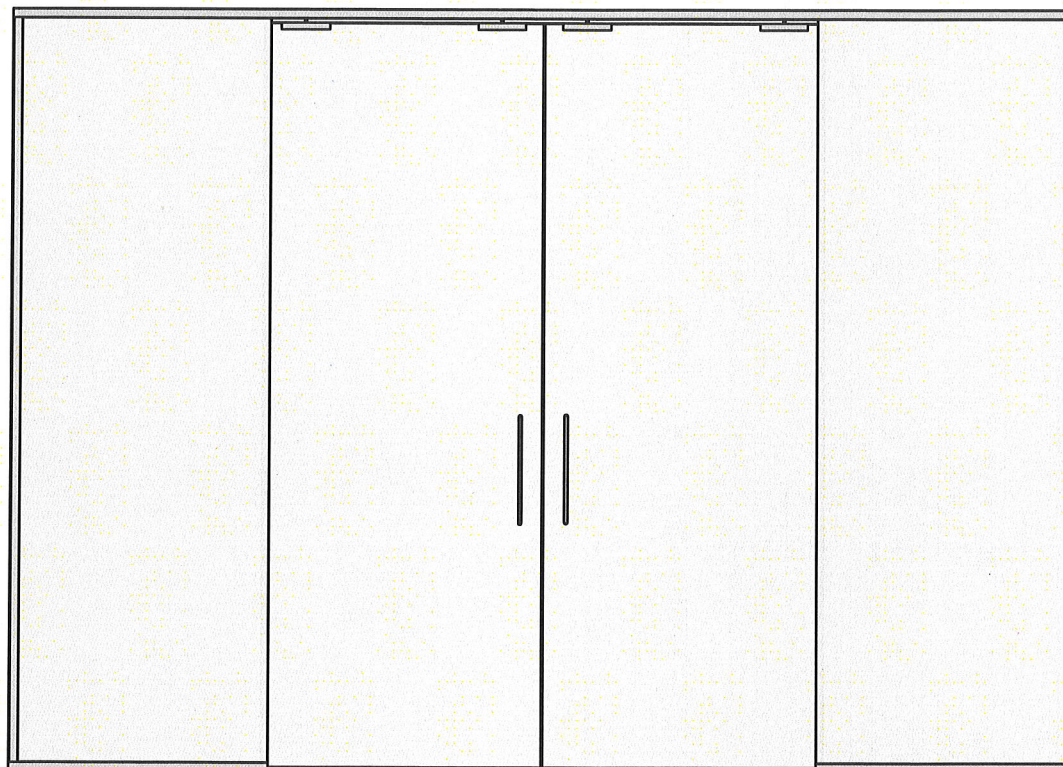


fastvegg

skyvedør

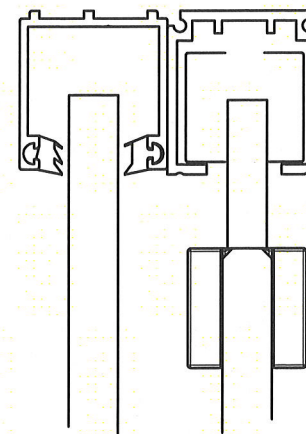

Skala 1:20	Tittel MV-Skyvedør Trend	Tegnet av Rune L	Godkjent av -
		Dato 23/04/2020	Revidert dato 00/00/0000
A3	modulVEGGER	Tegningsnummer 6004950	Rev. nr. A
		Toleranse -	

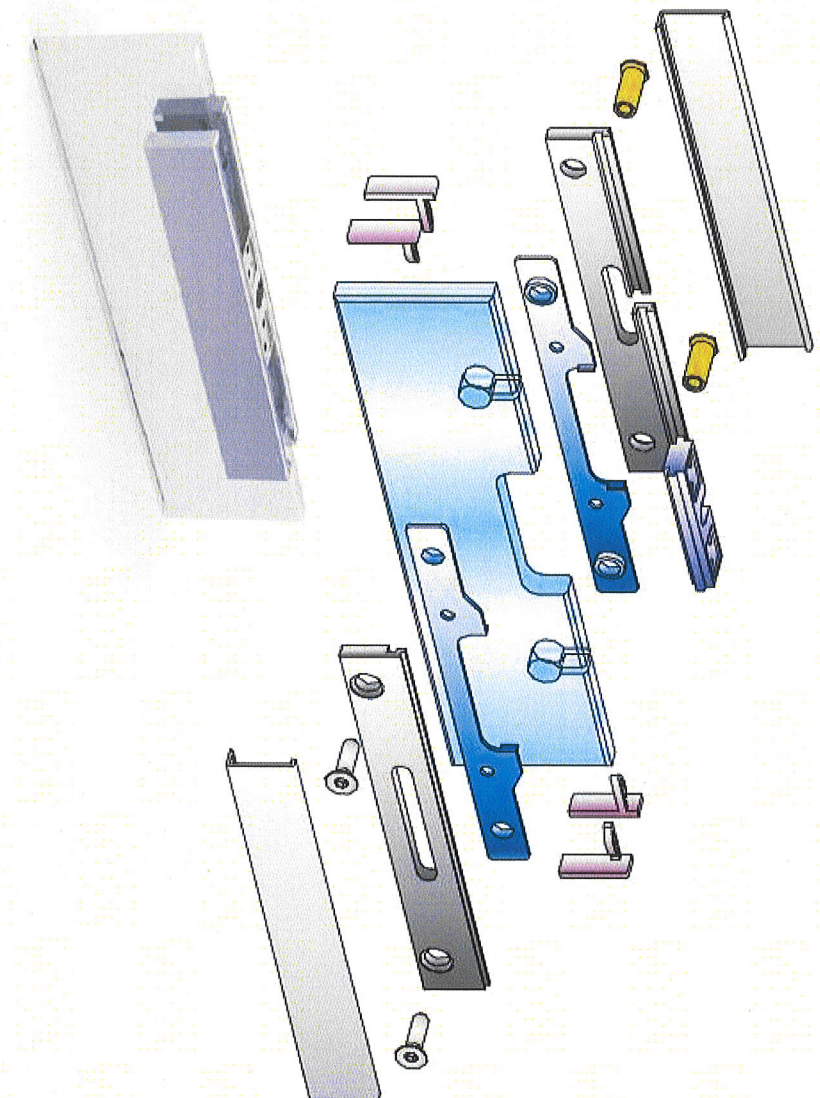

Monteringsanvisning MV- Glassklemme

Art. nr. 6-29-00009