



Montasjeanvisninger:

MV-Panorama Alu

Tegn.nr


6006871	Montering av alukarm, 30mm veggprofil- glass (10-16.8mm)
6007015	Montering av alukarm, 40mm veggprofil- glass (20.8-25.5mm)
6007235	Montasjeprinsipper STEP BY STEP, klossing av glass
6007244	Anbefalt klossing (vertikal avstivning) av sideglass for karm
6007303	Sidemontert karm- treprofil (innlegg) for alu. sideprofil
6007019	Montering alukarm, alternativ innfestingsmetode der bolting til underlag ikke er mulig
6006875	Innhold kartongeske/ content packaging- alukarm
6006869	Monteringsmal/ assembly template- alukarm
6006819	Sammensetting/ composition- alukarm
6007013	Montering av terskel til gulv
6006949	Alukarm montert takhøy- min./ maks. høydemål _lav og høy toppprofil

Art.nr.6-2900024


6006873	Montering alukarm spesial, tettdør (M21-2040mm), spalte 10mm- aluterskel
6007240	Montering mot nedsenket letthimling (T-profil systemer)
6004019	Montering og prinsipp glassvegg Rw.dB48
6002696	Kappmål aluprofiler for vinklede vegger
6003311	Montering og innfesting Panorama trekarm
6006643	Veiledning åpningsgrad dører
vedlegg	Veiledning rengjøring av profiler

Skjemategninger


6006983	Alukarm, glassdør- montert i glassvegg- med overglass
6006984	Alukarm, glassdør- montert i glassvegg- takhøy
6006985	Alukarm, glassdør- montert i glassvegg- karmside tilsluttet fastvegg
6007306	Alukarm, tettdør- montert i glassvegg- med overglass
6007305	Alukarm, tettdør- montert i glassvegg- takhøy
6007304	Alukarm, tettdør- montert i glassvegg- karmside tilsluttet fastvegg

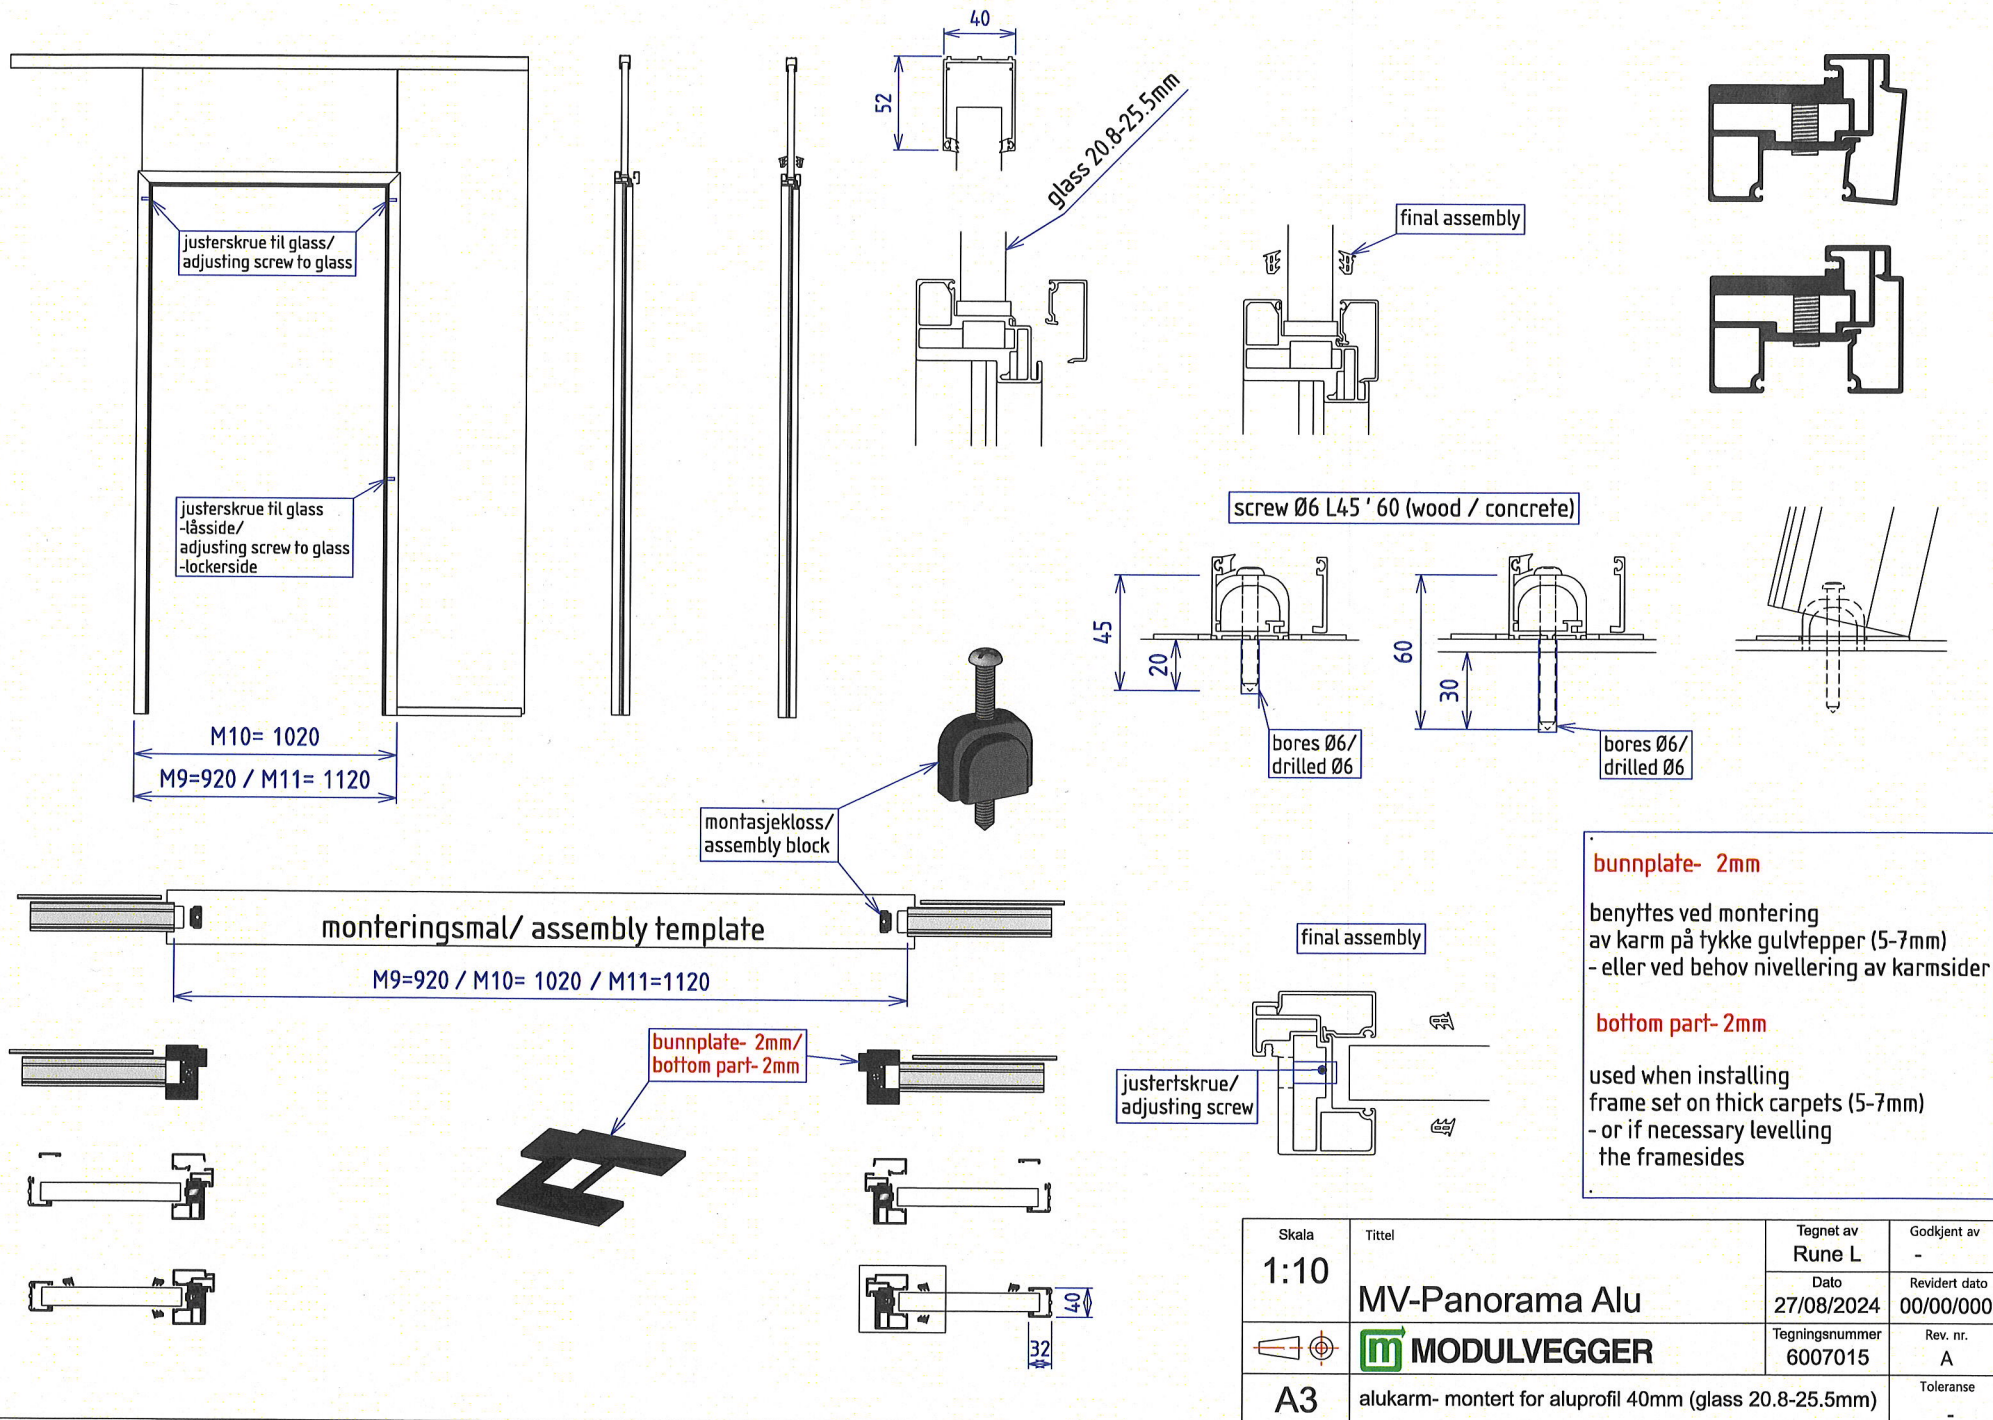


Skala 1:10	Tittel MV-Panorama Alu	Tegnet av Rune L	Godkjent av -
		Dato 27/08/2024	Revidert dato 00/00/0000
A3	MODULVEGGER	Tegningsnummer 6007015	Rev. nr. A
		alukarm- montert for aluprofil 40mm (glass 20.8-25.5mm)	

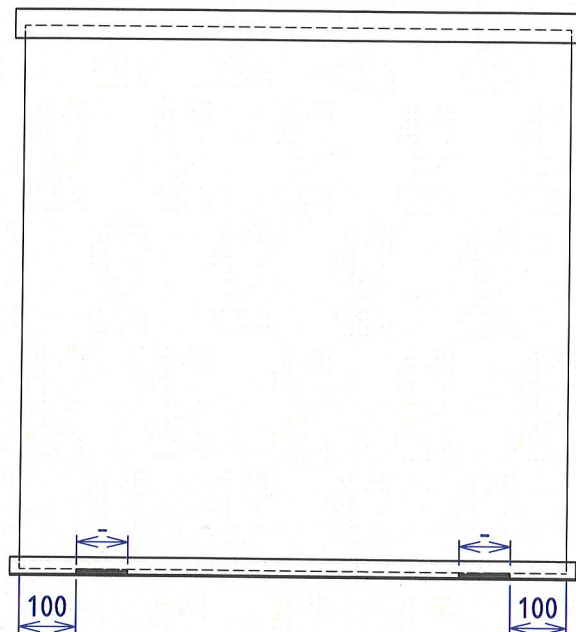

MV-Panorama Alu

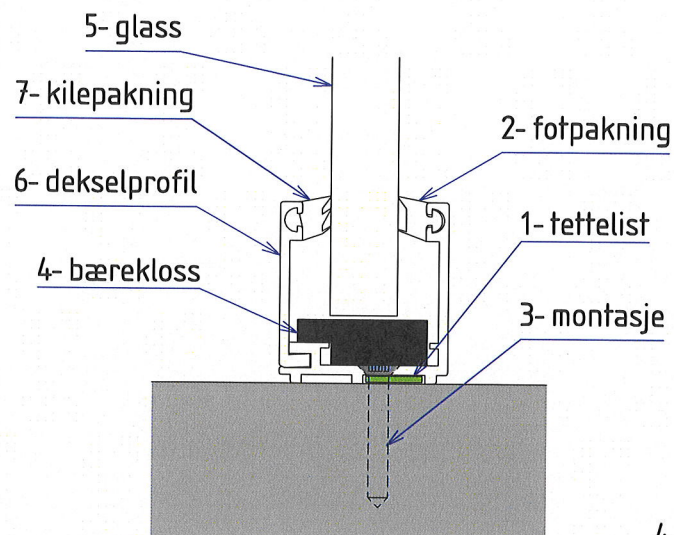

MV-Panorama Eksklusiv

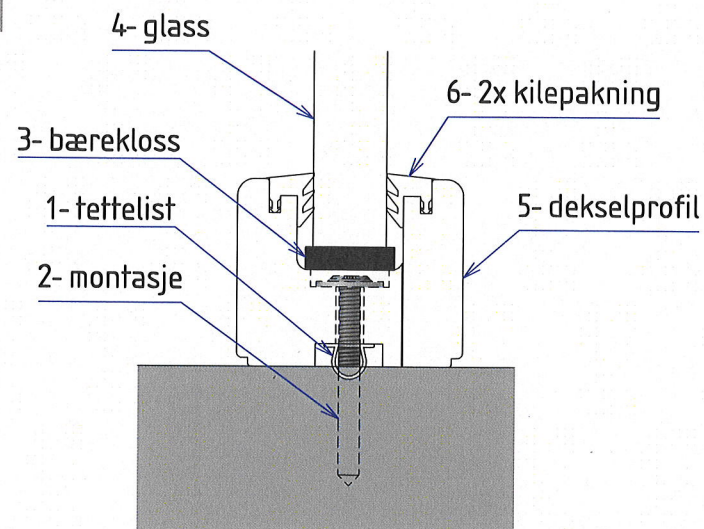

Klosseskjema

Klossene plasseres 100mm fra hjørnet på ruter i en størrelse på inntil 3 meter. På større ruter plasseres de i 1/5 avstand fra hjørnet

Materiale




Til klossing av enkeltglass kan klosser av tre benyttes, mens klossene til isolerruter skal være av et formbestandig materiale og ha en hardhet på 90-95 shore A om de er av plast.

Det anbefales å benytte fabrikkens standard klosser ved monteringen.

Form og dimensjoner

Klossene skal ha en bredde på 70mm for vindusstørrelser inntil 1800mm. Klossens effektive bredde skal være minst 2mm bredere enn rutens tykkelse. Bæreklossene skal være minst 4mm tykke.

Skala	Tittel	Tegnet av	Godkjent av
1:10	MV-Panorama	Rune L	-
		Dato	Revidert dato
		26/02/2025	00/00/0000
		Tegningsnummer	Rev. nr.
		6007235	A
A3	montasjeprinsipper-STEP BY STEP	Toleranse	-

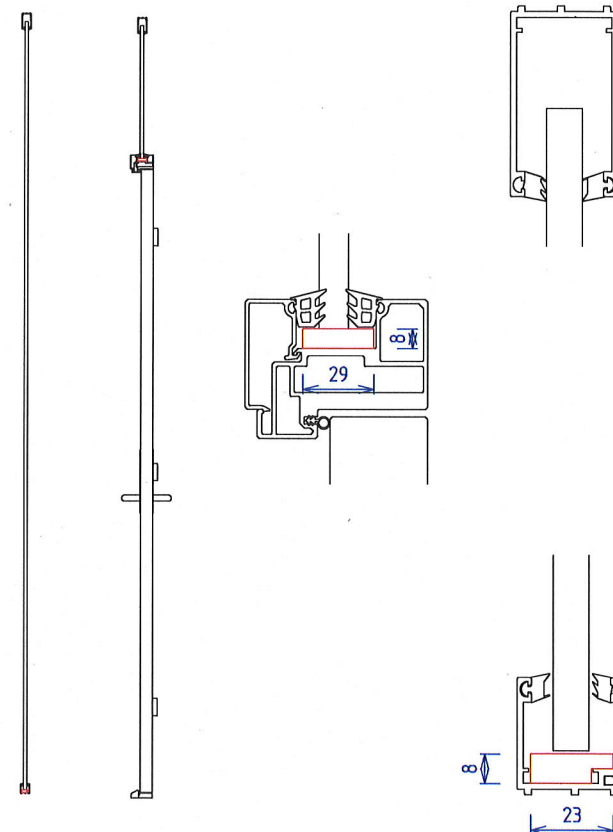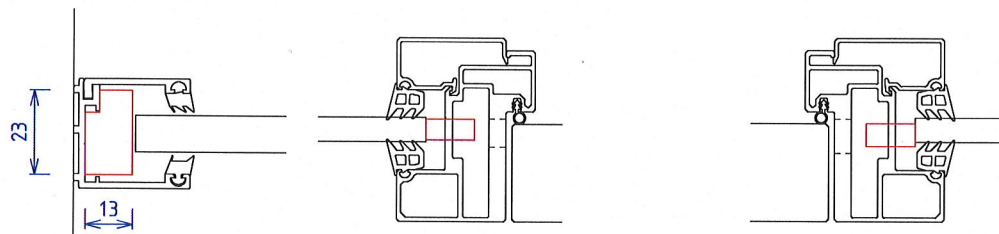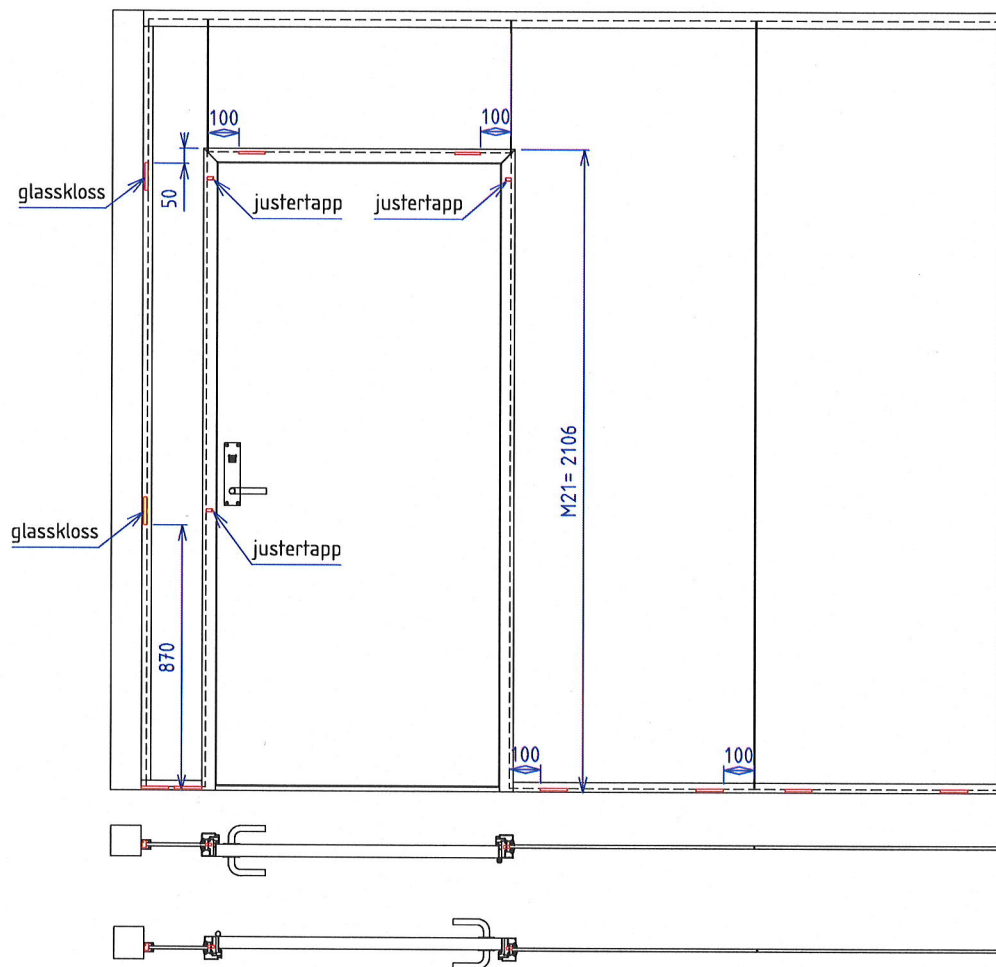

Skala	Tittel	Tegnet av	Godkjent av
1:20	MV-Panorama	Rune L	-
		Dato	Revidert dato
		03/03/2025	02/12/2025
		Tegningsnummer	Rev. nr.
		6007244	B
A3	anbefalt klossing av glass ved smale sideglass	Toleranse	-

bunnplate- 2mm
benyttes ved montering
av karm på tykke gulvtepper (5-7mm)
- eller ved behov nivellering av karmsider


bottom part- 2mm
used when installing
frame set on thick carpets (5-7mm)
- or if necessary levelling
the framesides

**bunnplate- 2mm/
bottom part- 2mm**

screw Ø6 L45/60mm
(wood/ concrete)


montasjekloss/
assembly block

30mm profil
innside dørkarm profil/
inside doorframe profile

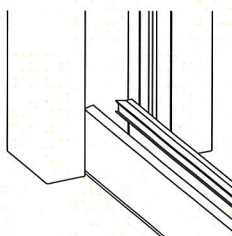

(doorframe/ karm)= M9=920 / M10= 1019.3 / M11=1120



40mm profil
utside dørkarm profil/
outside doorframe profile

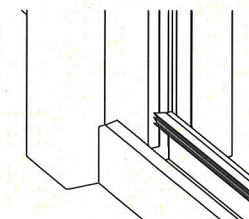

(doorframe/ karm)= M9=920 / M10= 1020 / M11=1120


B 30mm profil
(glass 10-16.8mm)

C 40mm profil
(glass 20.8-25.5mm)

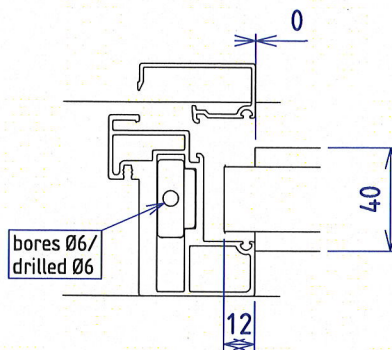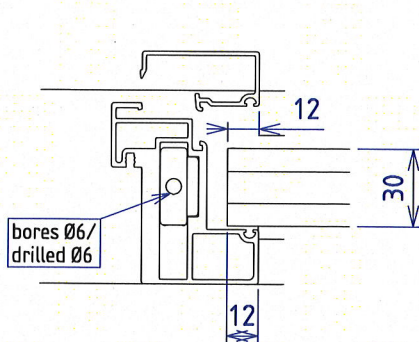


Skala	Tittel	Tegnet av Rune L	Godkjent av -
1:5	MV-Panorama Alu	Dato 05/01/2024	Revidert dato 09/09/2024
	MODULVEGGER	Tegningsnummer 6006869	Rev. nr. C
A3	monteringsmal/ assembly template		Toleranse -


(M21-22)= 2086
(M23-24)= 2286

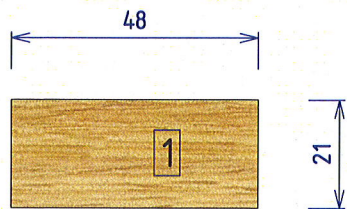


- følg standard montering (6006871) med monteringsmal/ montasjekloss til gulv
- follow standard procedure (6006871) with use of assembly template/ assembly block

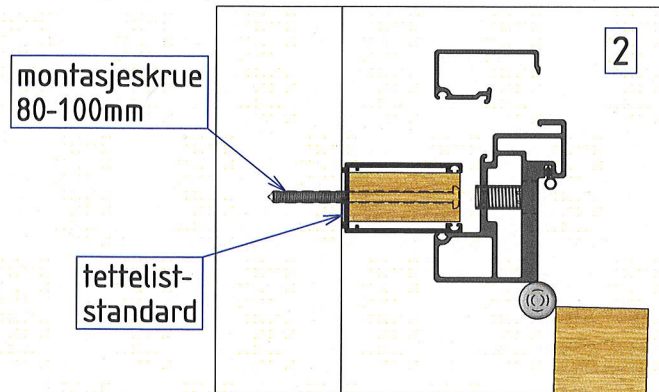



kile list-tynn (1.s)

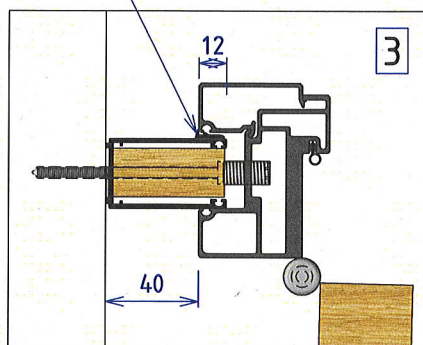

(M10)= 1028

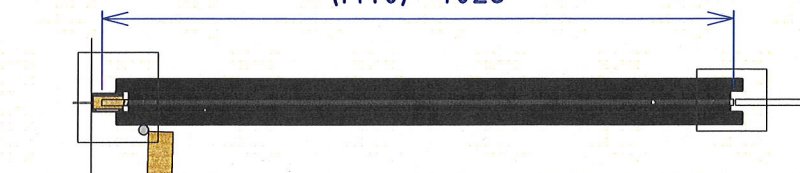




beregning breddemål glass overfelt

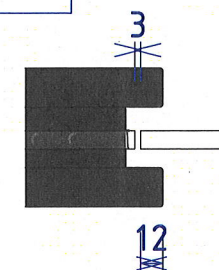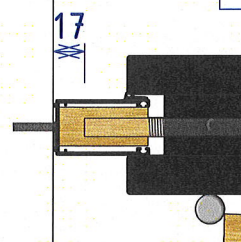

Skjemategninger:

6006985 vegg med glassdør, karm montert sidestilt
6007304 vegg med tette dører, karm montert sidestilt

Skala	Tittel	Tegnet av	Godkjent av
1:10	MV-Panorama Alu	Rune L	-
		Dato	Revidert dato
		13/06/2025	25/08/2025
		Tegningsnummer	Rev. nr.
		6007303	A
A3	treprofil for sidemontert karm	Toleranse	
		-	

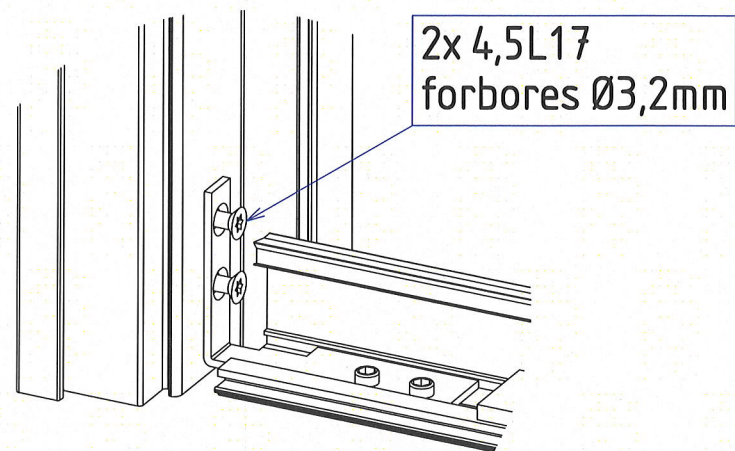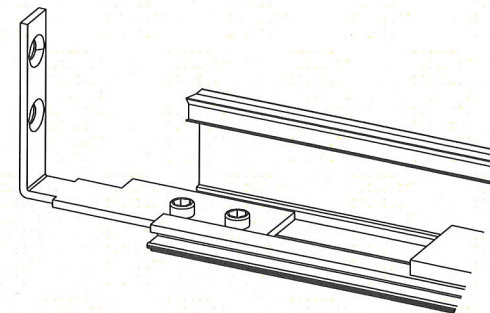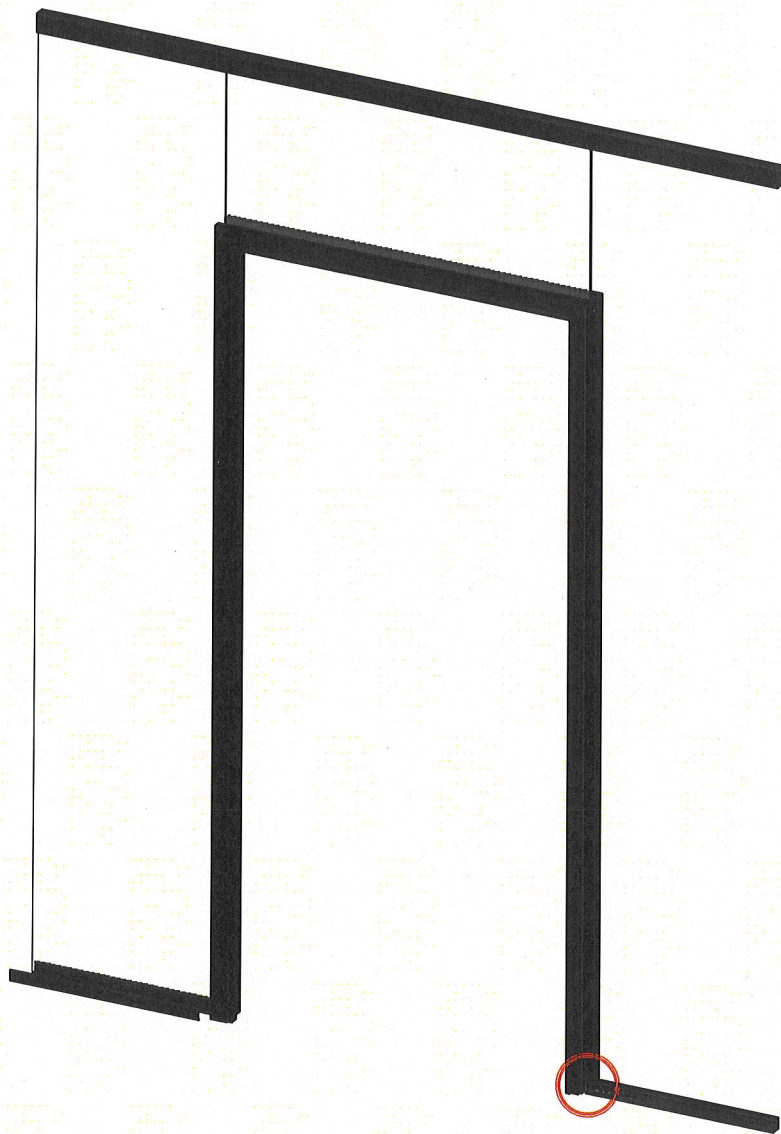


2x 4,5L17
forbores Ø3,2mm

ikke anbefalt montering som erstatning
for standard boltefestet montering !


alternativ innfestingsmetode
der bolting til underlag ikke er mulig

Skala	Tittel	Tegnet av	Godkjent av
1:10	MV-Panorama Alu	Rune L	-
		Dato	Revidert dato
		30/08/2024	27/11/2024
		Tegningsnummer	Rev. nr.
		6007019	B
A3	alukarm montert med festevinkel	Toleranse	
		-	


Karm for glassplatedør

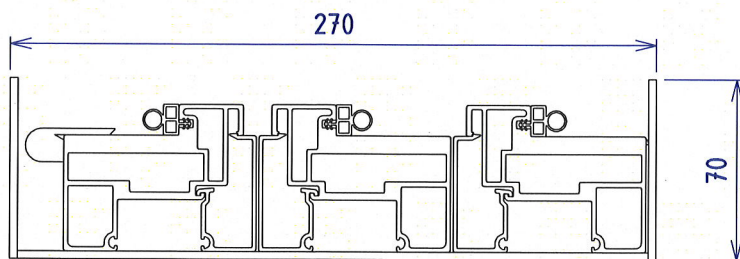

Karm for standard tredører

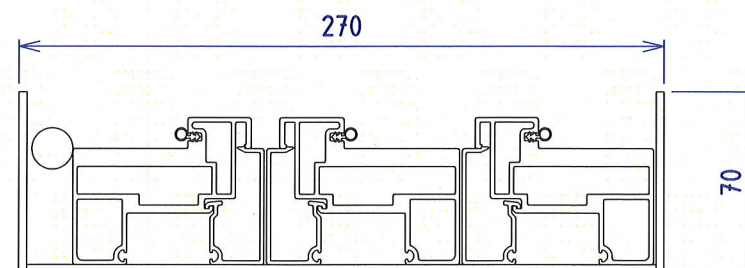


Karm for glassplatedør

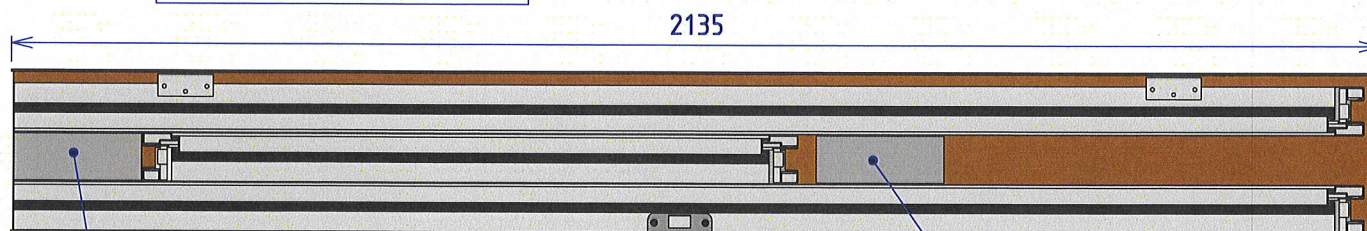

standard kit
-tilbehør karm


tilbehør hengsle for glassdør
-original eske beslagproducent
(deksel, pakninger, skruer, anvisning)


Karm for standard tredør

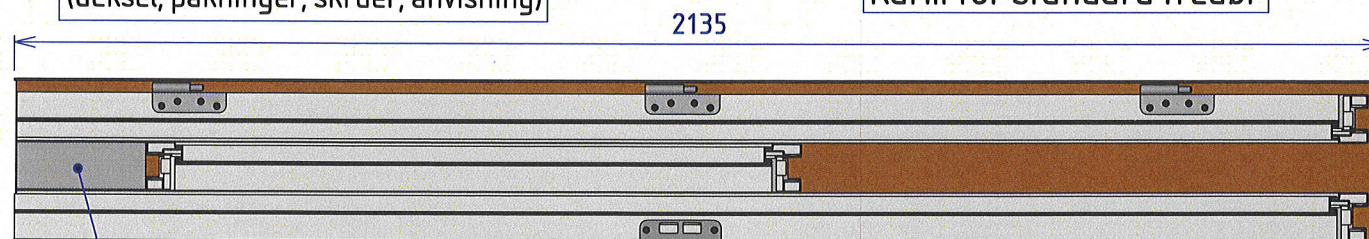



standard kit
-tilbehør karm

Skala 1:2	Tittel MV-Panorama Alu	Tegnet av Rune L	Godkjent av -
		Dato 17/01/2024	Revidert dato 00/00/0000
A3	MODULVEGGER	Tegningsnummer 6006875	Rev. nr. A
		emballasje kartong_alukarm	Toleranse -

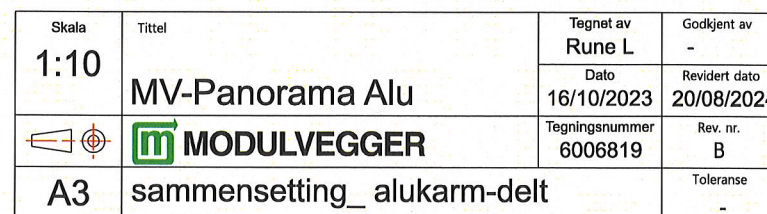

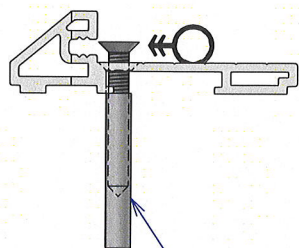


spikerplugg Ø5

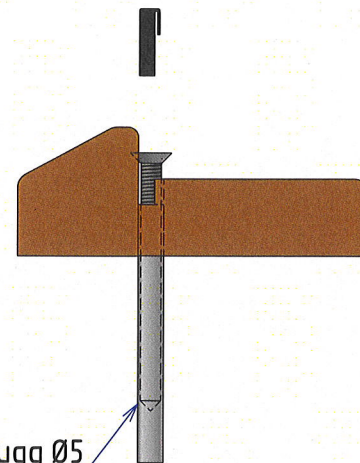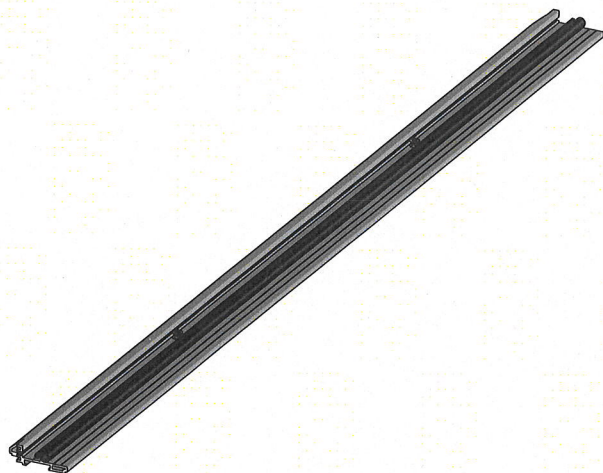


spikerplugg Ø5




Skala	Tittel	Tegnet av	Godkjent av
1:1	MV-Panorama Alu	Rune L	-
		Dato	Revidert dato
		27/08/2024	00/00/0000
	 MODULVEGGER	Tegningsnummer	Rev. nr.
		6007013	A
A3	montering av terskel til gulv		Toleranse
			-




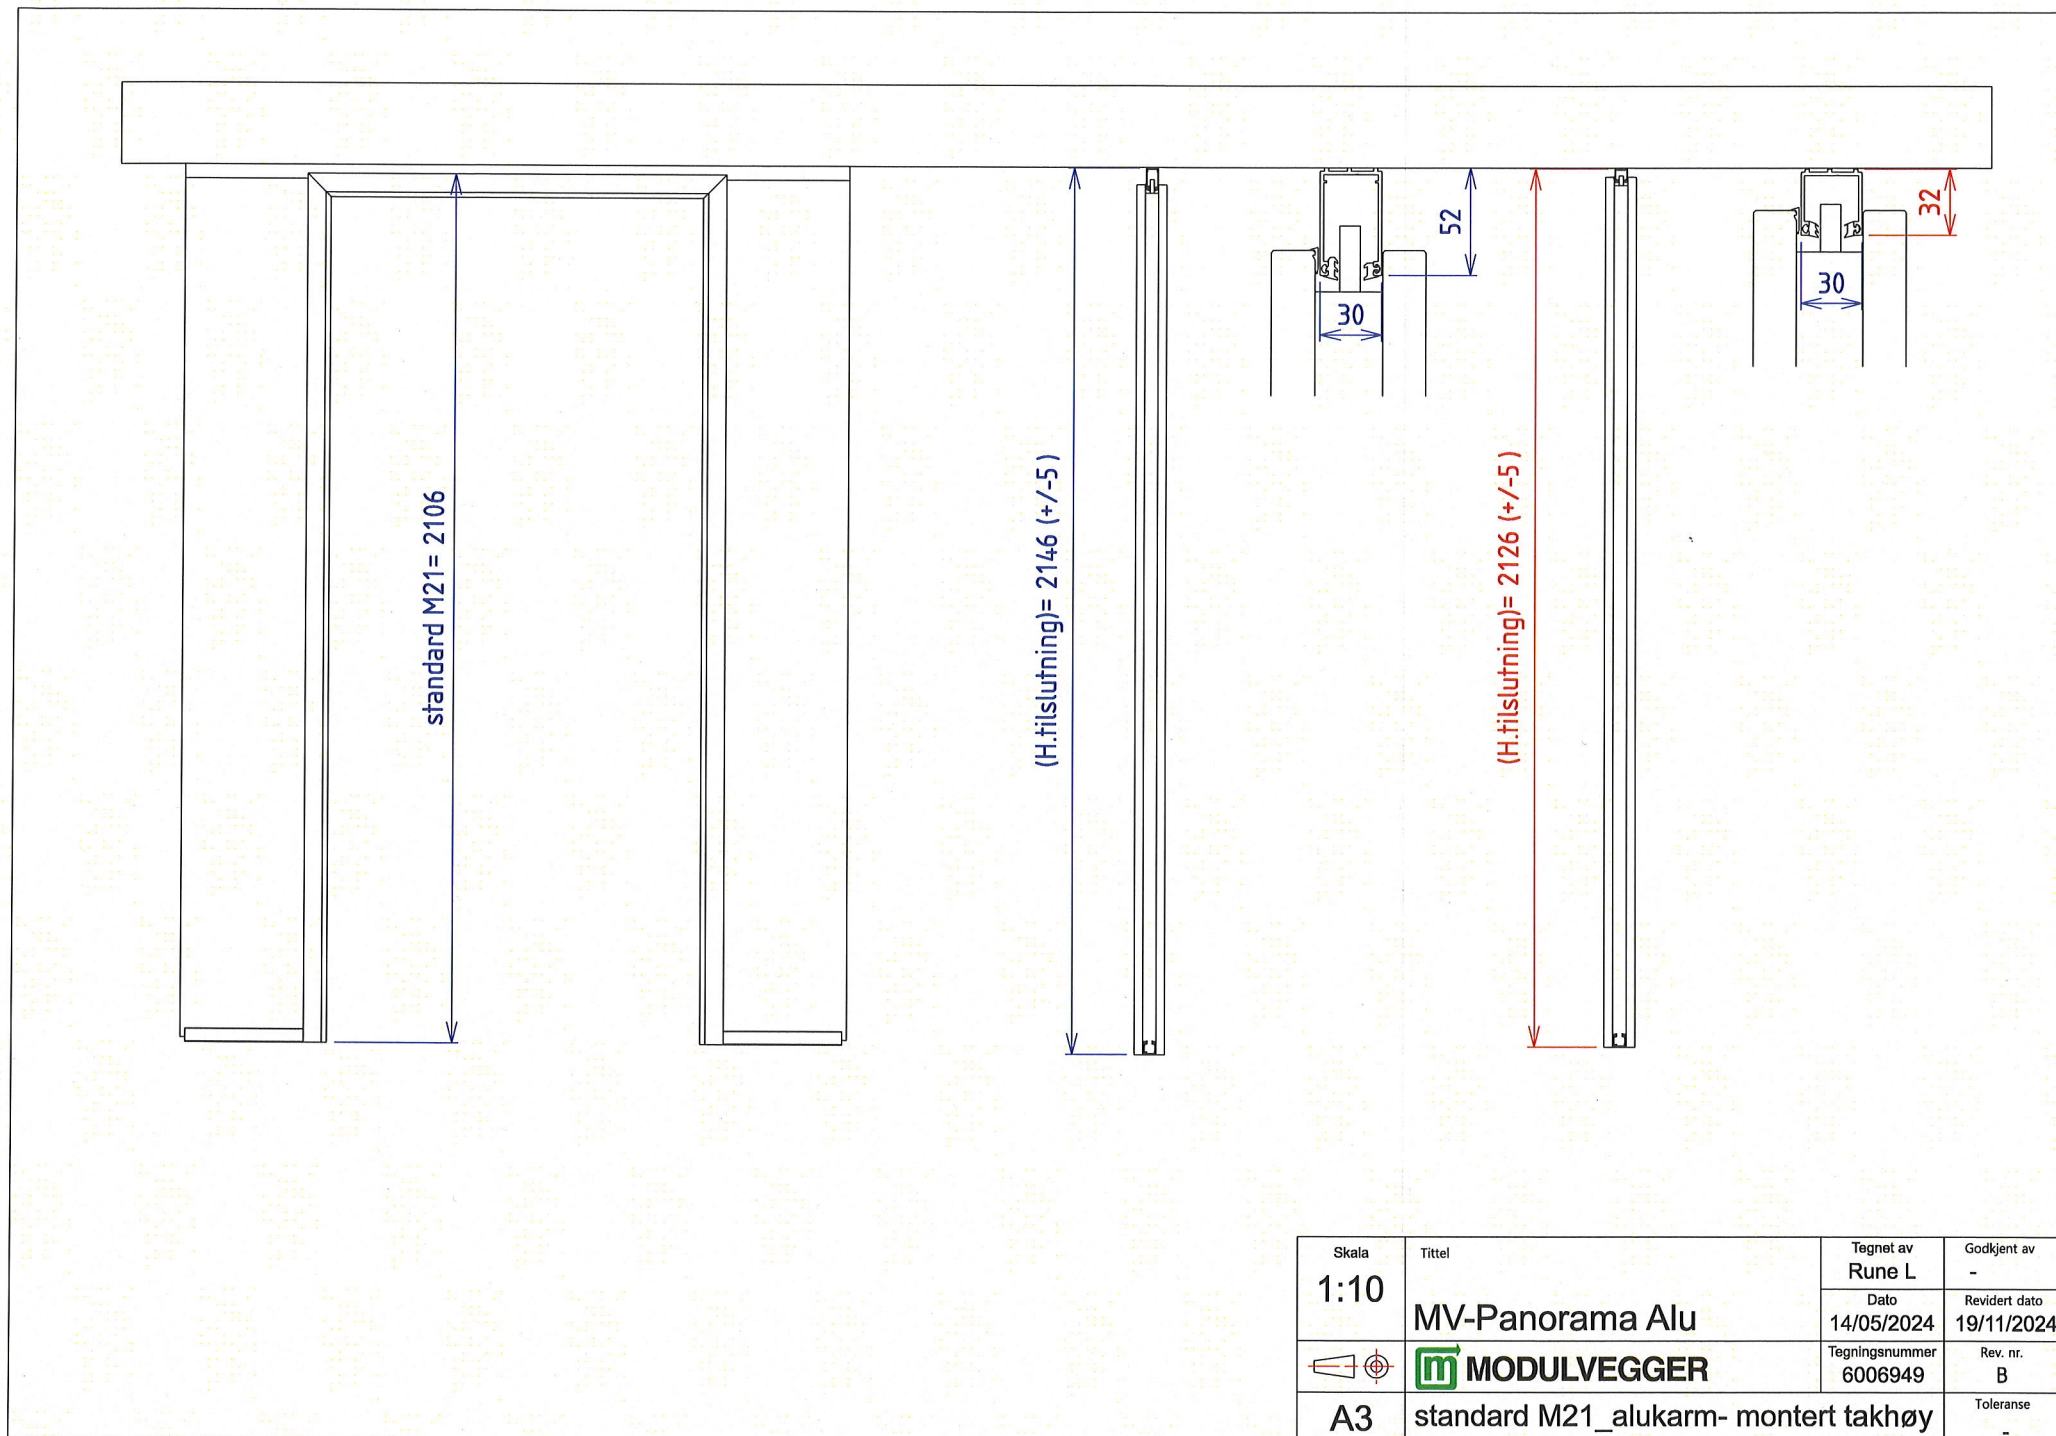


Skala 1:10	Tittel MV-Panorama Alu	Tegnet av Rune L	Godkjent av -
		Dato 14/05/2024	Revidert dato 19/11/2024
		Tegningsnummer 6006949	Rev. nr. B
		A3	Toleranse -

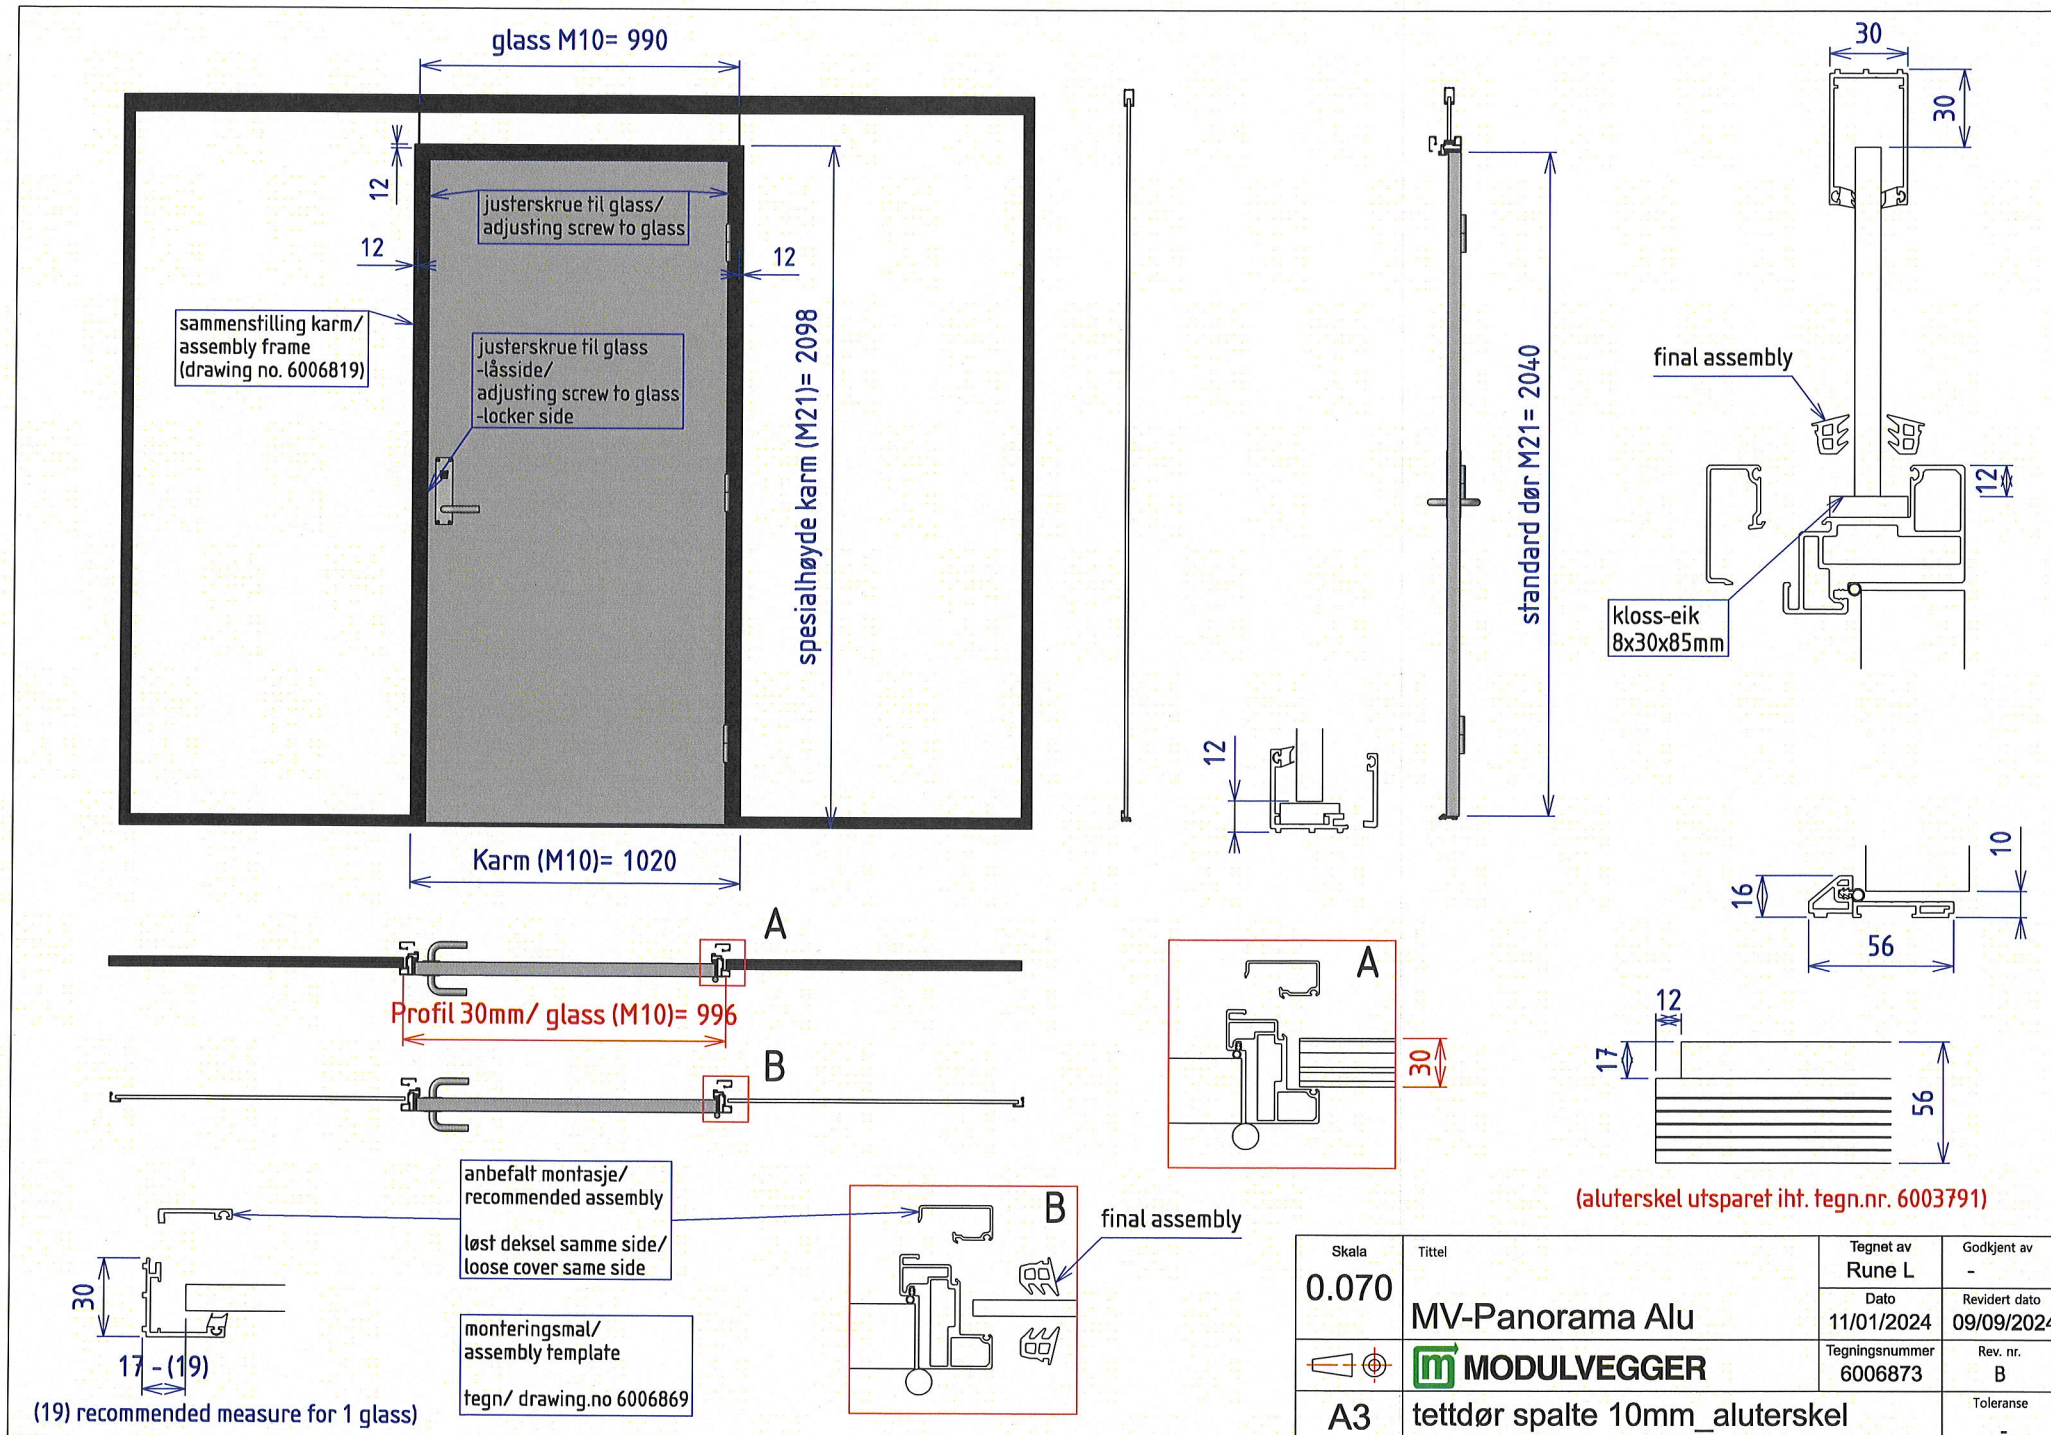

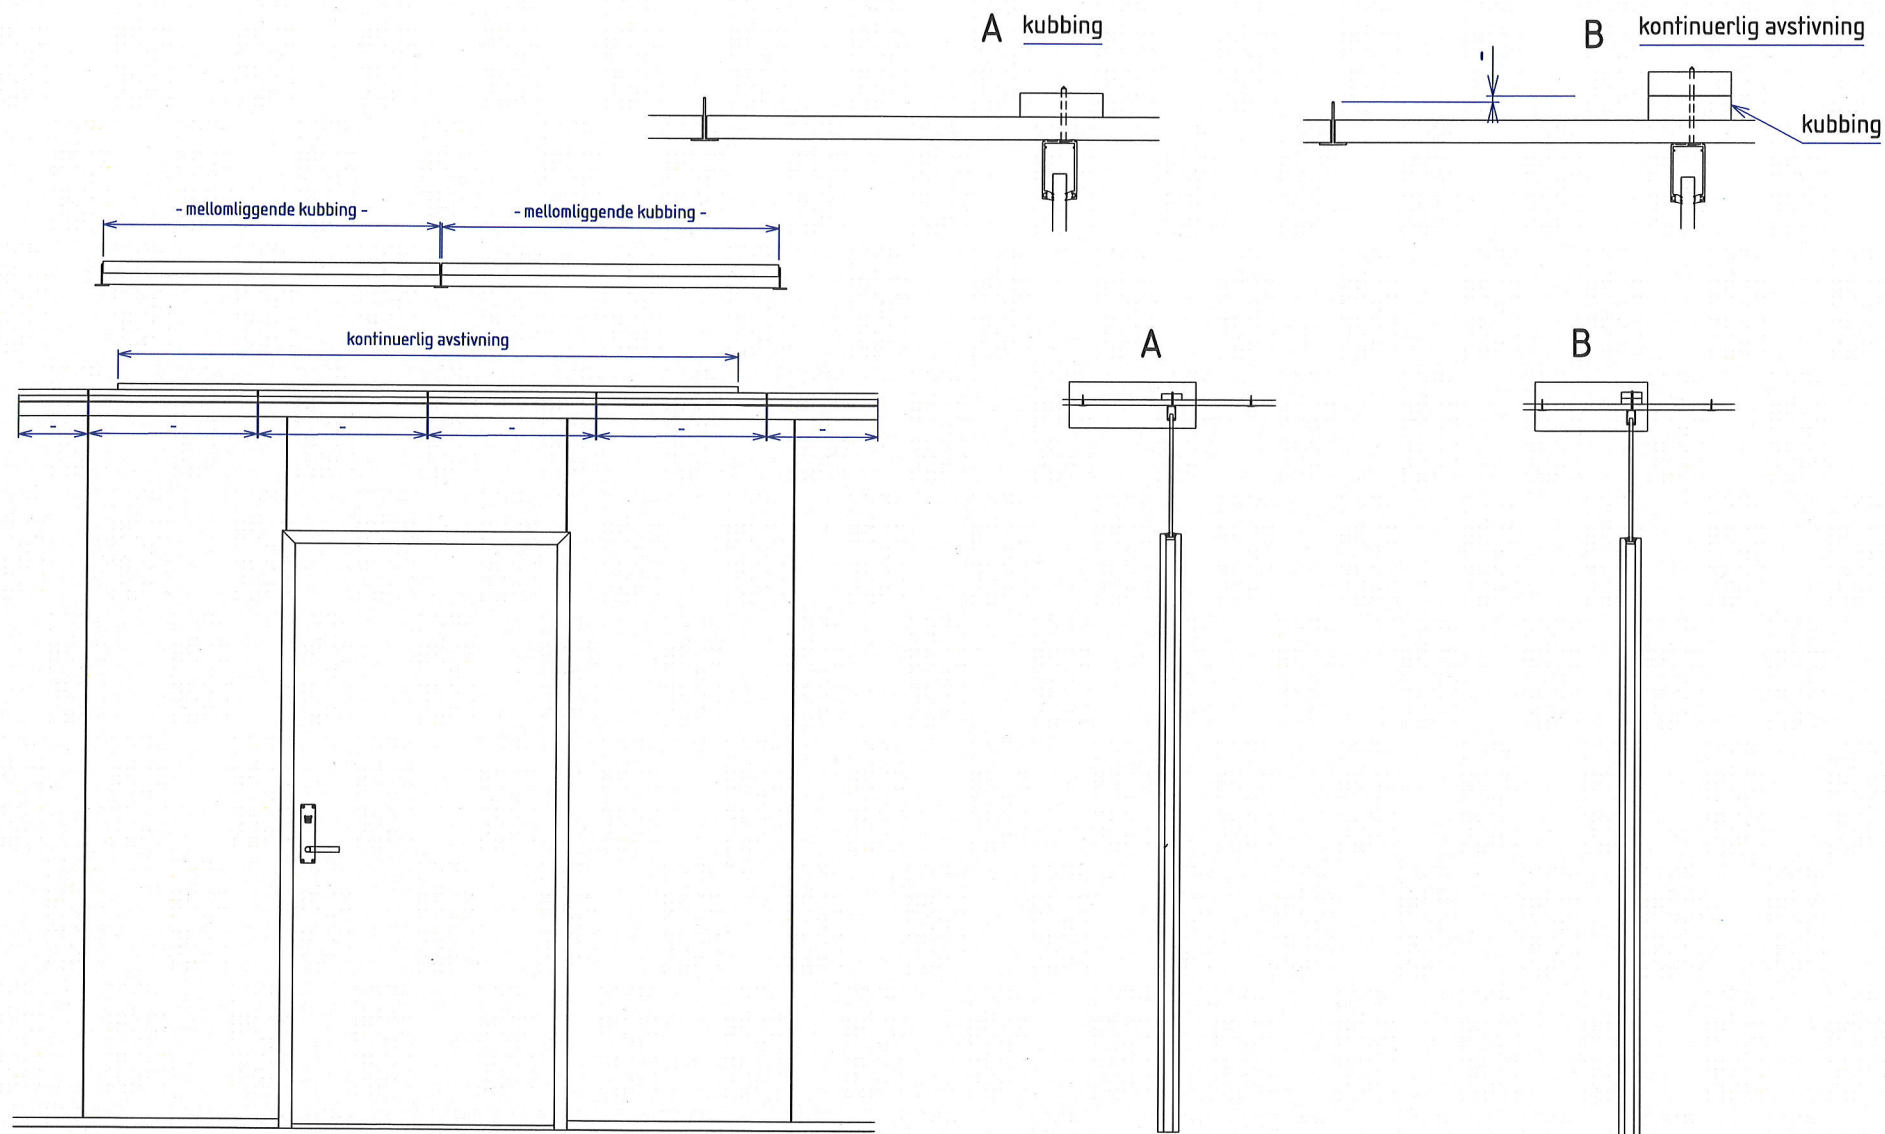

Skala	Tittel	Tegnet av	Godkjent av
1:20	Dør og veggsystemer	Rune L	-
		Dato	Revidert dato
		28/02/2025	00/00/0000
		Tegningsnummer	Rev. nr.
		6007240	A
A3	montert mot nedsenket T-profil himling	Toleranse	-

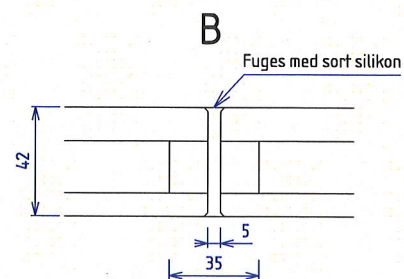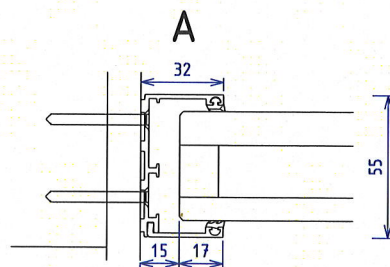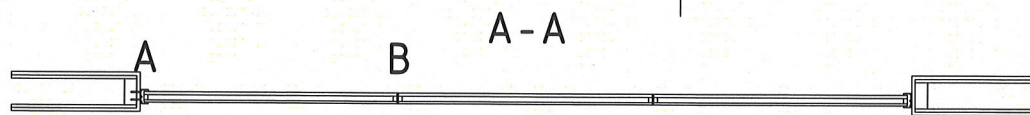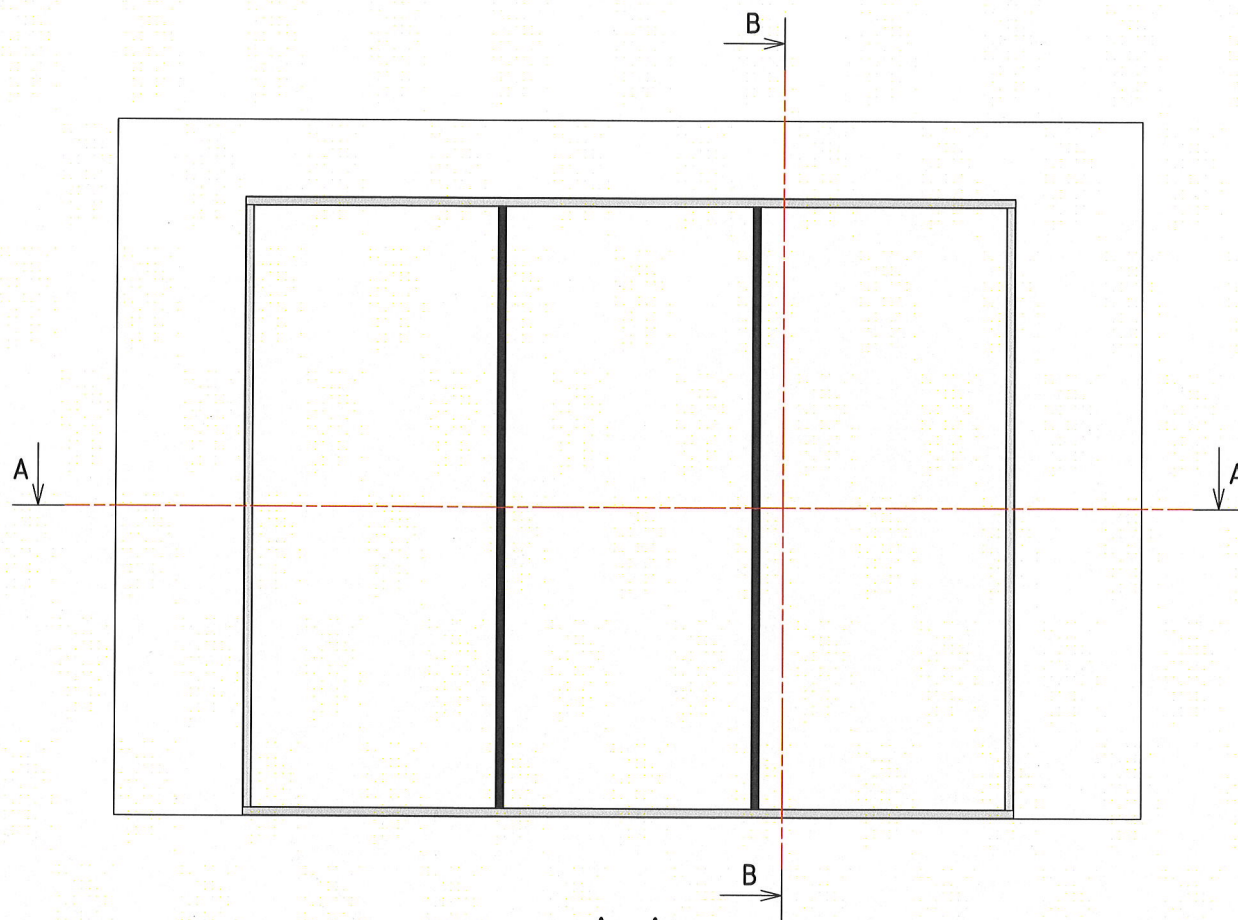


Pakning for glass:
sett 3.M, art.no 1002058
sett 6.M, art.no 1002018


B - B



C

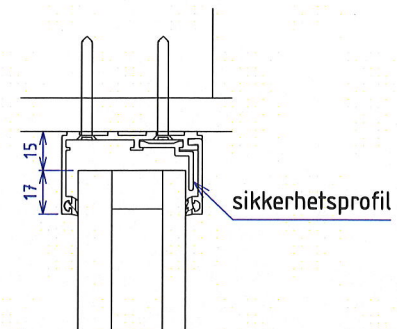

D


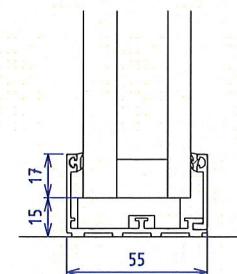


Tegningen viser prinsipiell byggemetode for lydreduksjon Rw48 dB.

Det kan aldri garanteres for resultatet på plass, da kun små avvik og luftlekkasjer gjør store utslag ved lydmåling av veggene etter montasjen.

Skala 1:20	Tittel MV- Panorama Alu	Tegnet av Lars N	Godkjent av
		Dato 07/08/2018	Revidert dato 00/00/0000
		Tegningsnummer 6004019	Rev. nr. A
		A3	Toleranse + / - 0.5

Prinsipp for oppbygning av panorama glassvegg for Rw48 dB

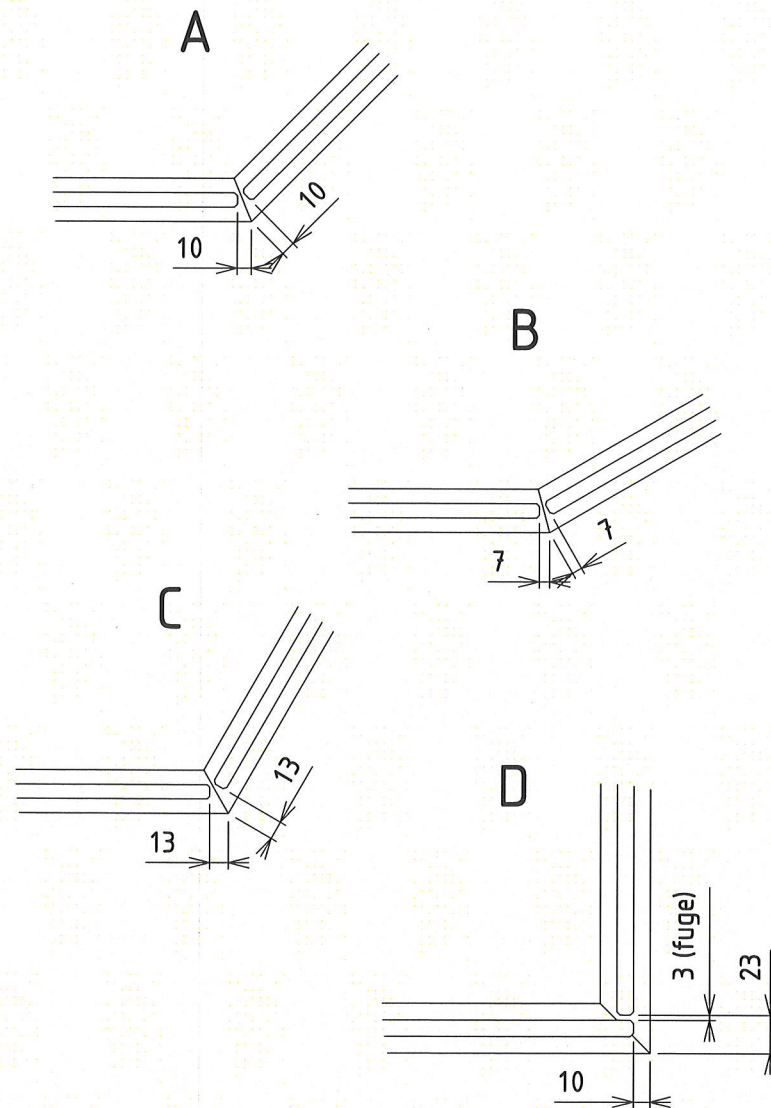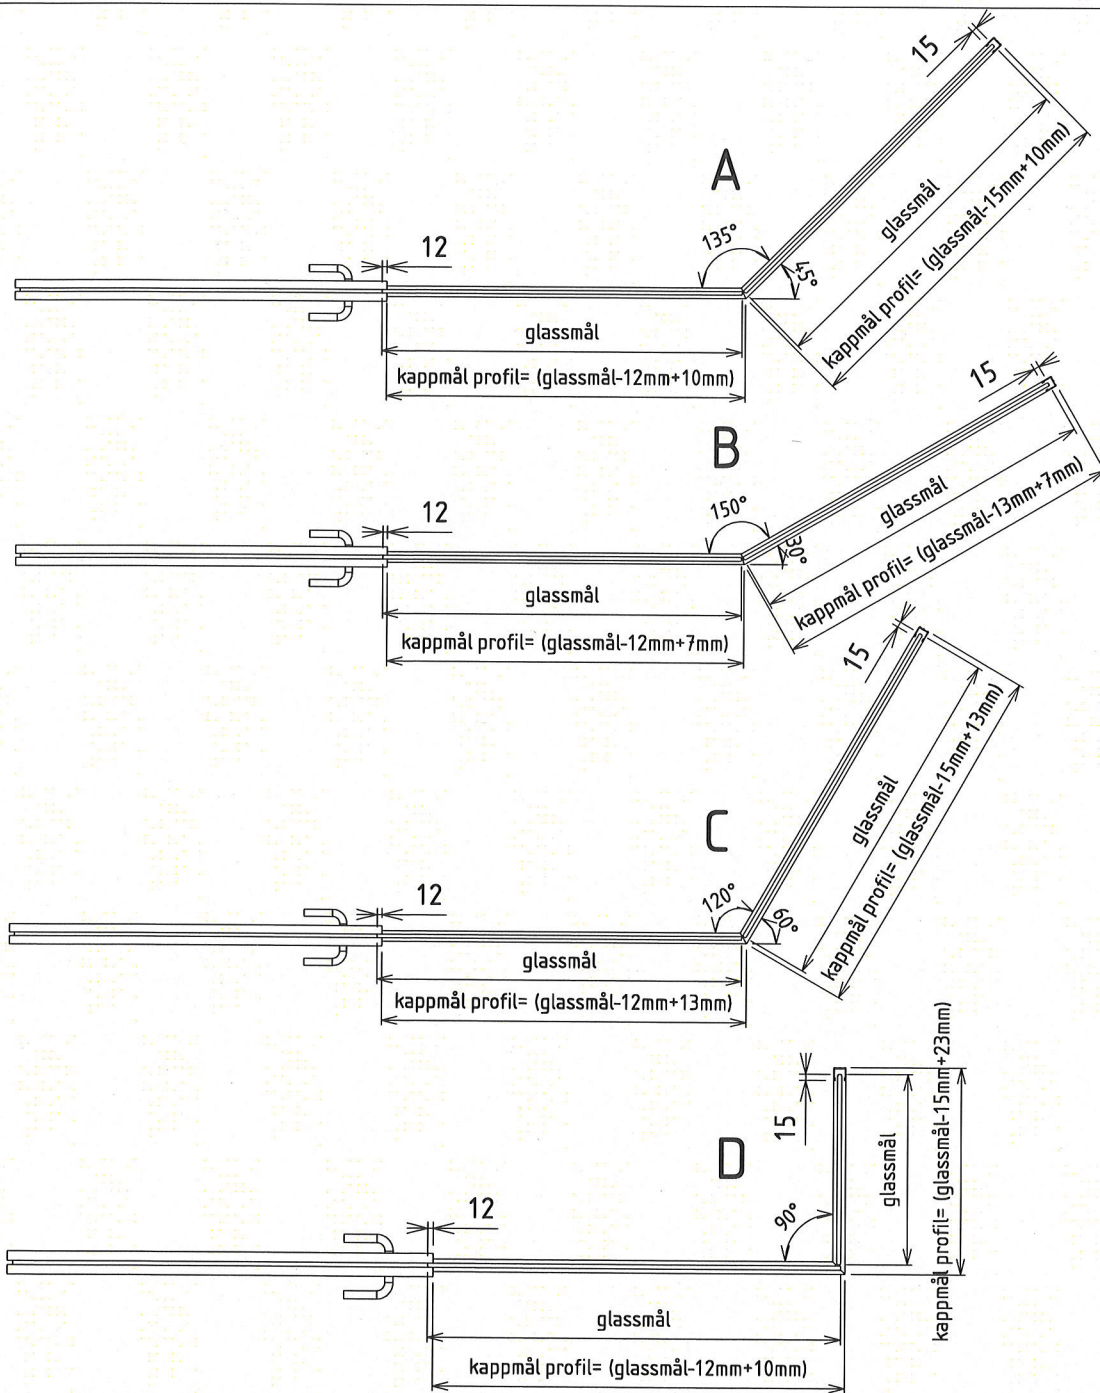

Skala	Tittel	Tegnet av	Godkjent av
1:10	MV-Panorama Alu	Rune L	—
		Dato	Revidert dato
		24/11/2015	20/09/2024
		Tegningsnummer	Rev. nr.
		6002696	B
A3	Kappmål for profiler ved vinklede vegger	Toleranse	
		-	

i tilfeller glasset overfelt
-uten karmfeste

vinkel 3x10x60

2x senkskrue
D4,5L17

brakett 2x10x66 (H+V)

2x senkskrue D4,5 L25
2x z.skrue M6

MV-Panorama Alu

vinkel monteres
i spor innside av
delt bunnprofil

MV-Panorama Eksklusiv





vinkel monteres
bunn innside av
delt bunnprofil

vinkel 3x10x60

2x senkrue
D4,5 L25

bearbeiding karm, tegn.nr 6003367
vinkelbeslag 3x10x60mm, tegn.nr 6003320
festebrakett (V) 2x10x66mm, tegn.nr 6005179
festebrakett (H) 2x10x66mm, tegn.nr 6005178

Skala 1:10	Tittel MV-Panorama	Tegnet av Rune L	Godkjent av Lars N
		Dato 20/03/2017	Revidert dato 19/06/2024
	 MODULVEGGER	Tegningsnummer 6003311	Rev. nr. C
A3	Innfesting Panorama trekarm	Toleranse -	

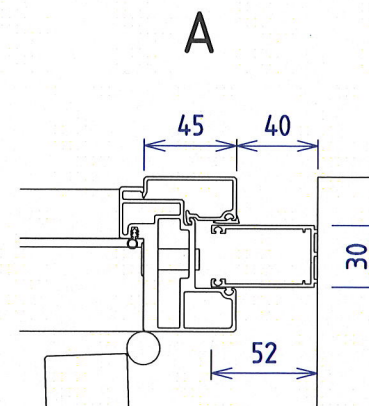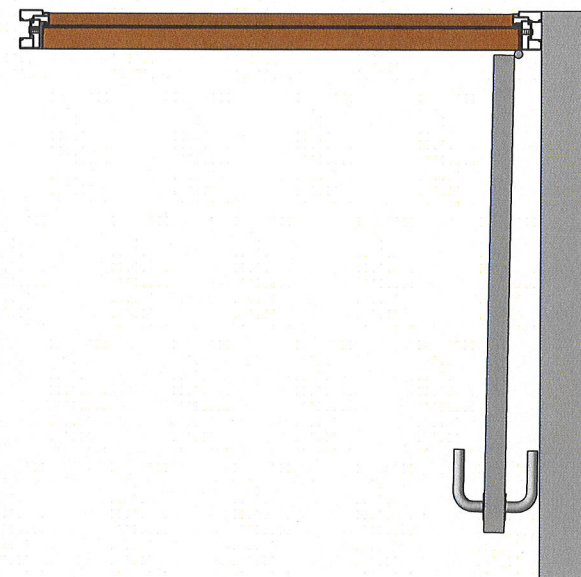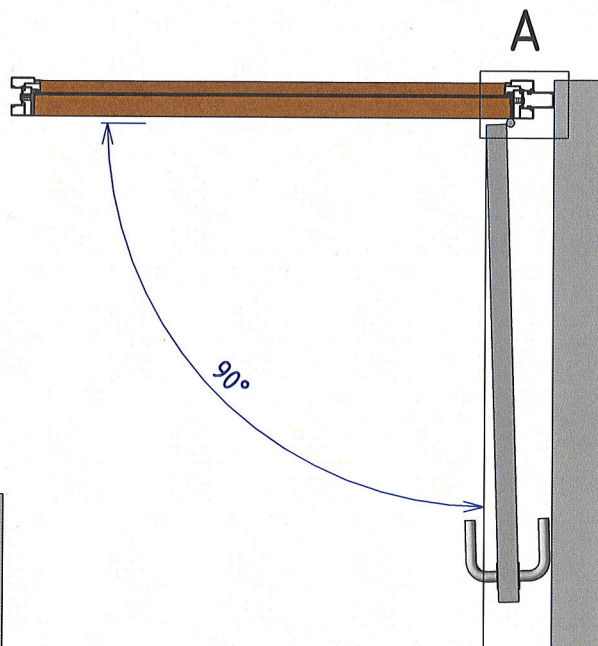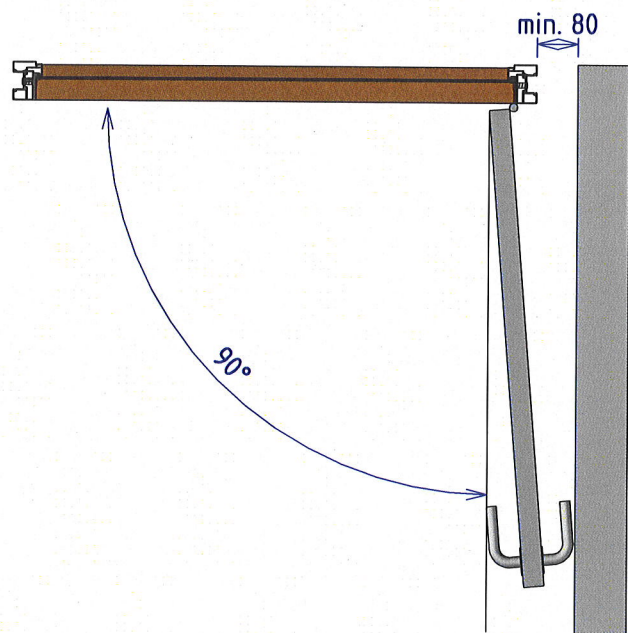

Skala 1:10	Tittel MV-Panorama Alu	Tegnet av Rune L	Godkjent av -
		Dato 23/02/2023	Revidert dato 23/09/2024
A3	åpningsgrad dører	Tegningsnummer 6006643	Rev. nr. A
			Toleranse -



Swipex Wipes
Soudal.no
Vare nr. 49139194




Tec 7 Cleaner.
Releka.no
Vare nr. T683041



Releka Wash Wipes.
Releka.no
Vare nr. DSW219060








Industrirens.
Wurth.no
Vare nr. 089314008612



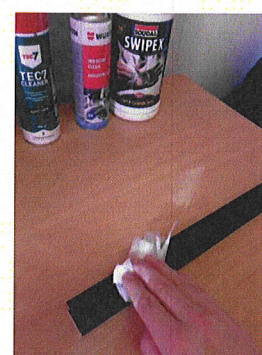


Disse produktene kan brukes til rengjøring av aluminium/tre profiler:

VIKTIG: Tørk av profilene med ei tørr fille etter vask,
NB: Før den våte filmen tørker.

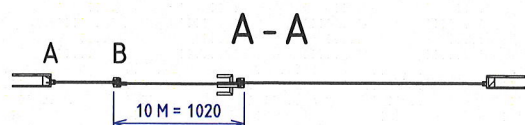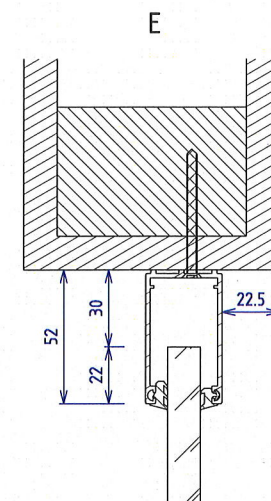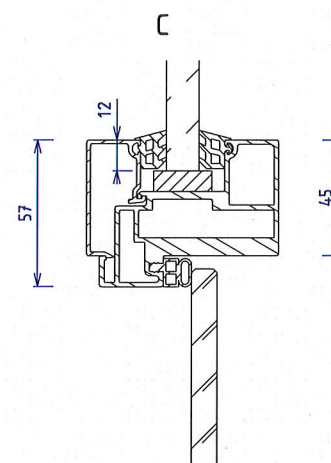
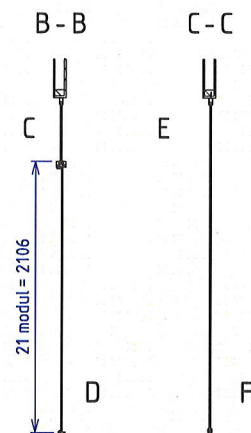
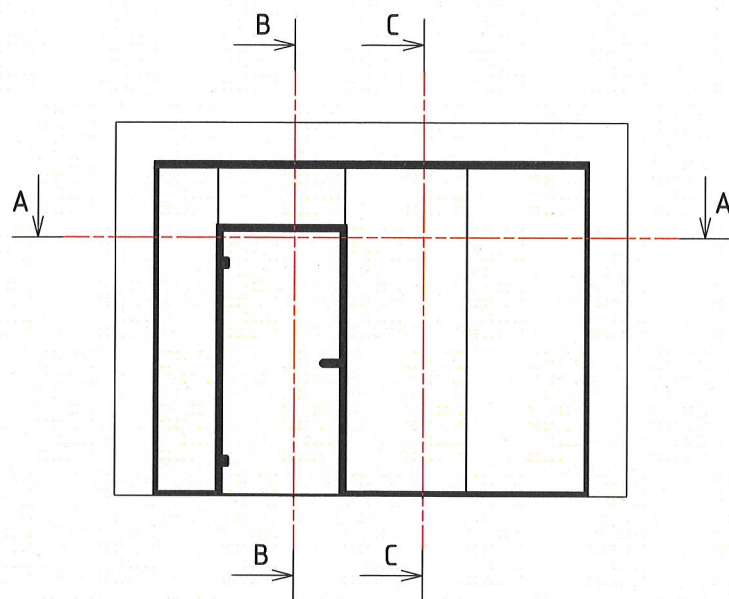


Karm er i delt utførelse, og monteres etter profiler og glass.

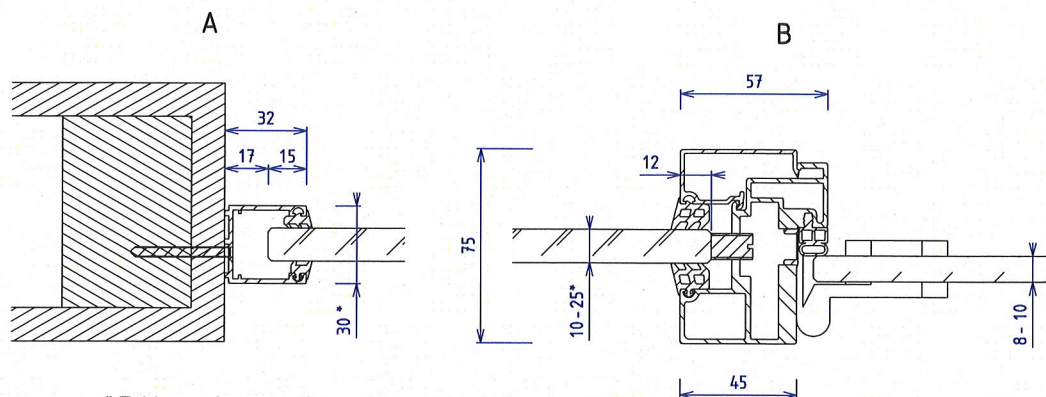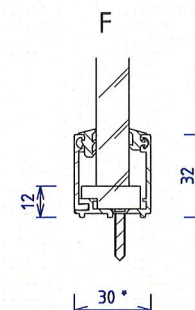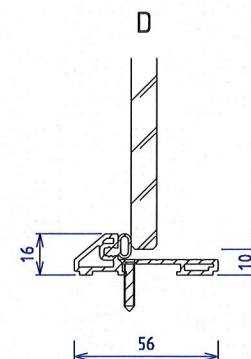


* Tykkere glass enn 16mm krever 40mm glassprofiler


Skala	Tittel	Tegnet av	Godkjent av
1:40	MV- Panorama Alu	Lars N	Rune L
		Dato	Revidert dato
		11/07/2024	00/00/0000
		Tegningsnummer	Rev. nr.
		6006983	A
A3	Skjemategning - Vegg med glassdør		Toleranse
			-

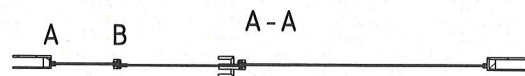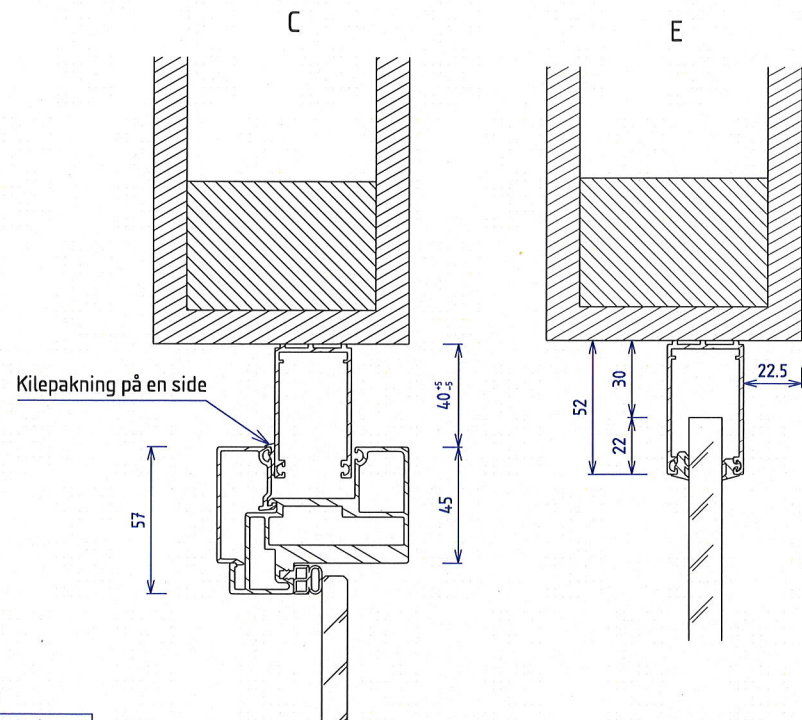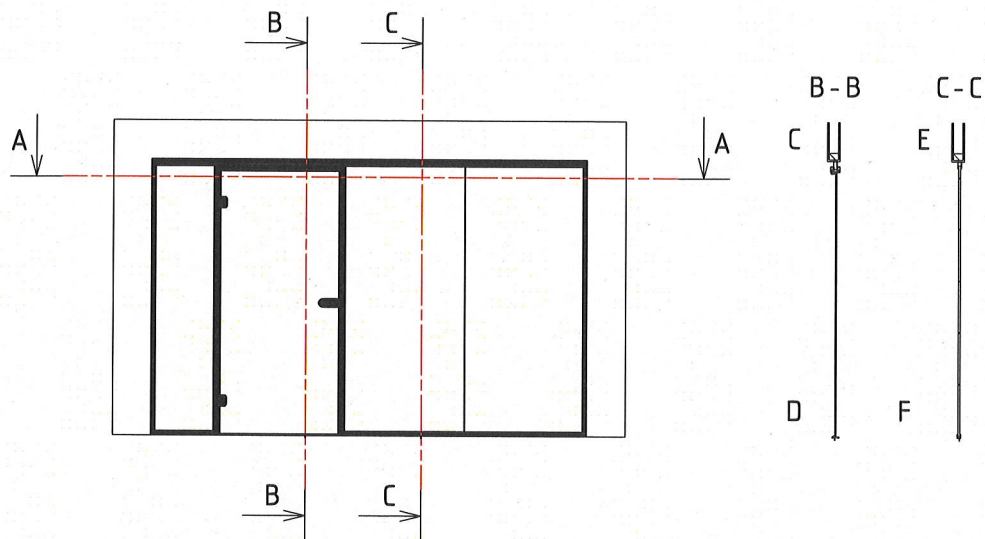

Karm er i delt utførelse, og monteres etter profiler og glass.





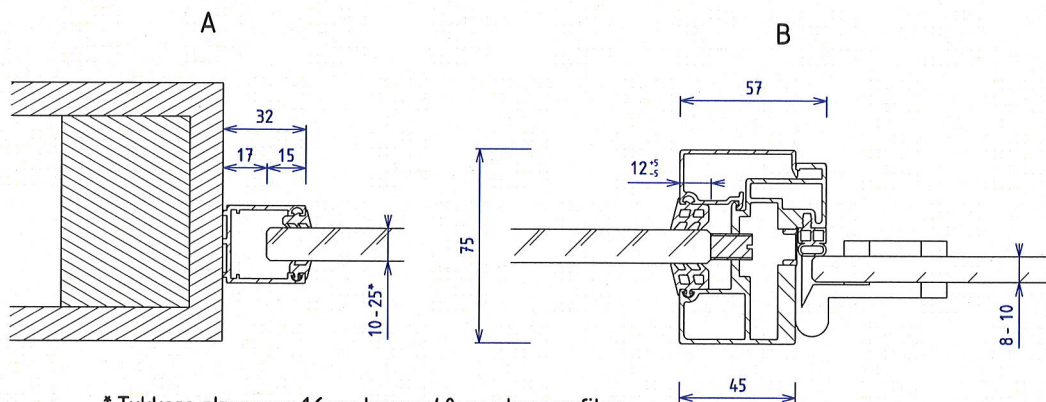


* Tykkere glass enn 16mm krever 40mm glassprofiler





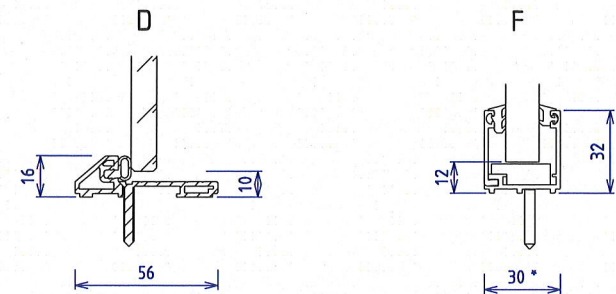


Skala	Tittel	Tegnet av	Godkjent av
1:40	MV- Panorama Alu	Lars N	Rune L
		Dato	Revidert dato
		11/07/2024	00/00/0000
		Tegningsnummer	Rev. nr.
		6006984	A
A3	Skjemategning - Vegg med glassdør, fullhøyde		Toleranse
			-

* Tykkere glass enn 16mm krever 40mm glassprofiler

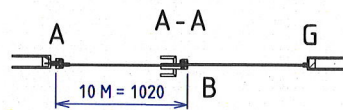
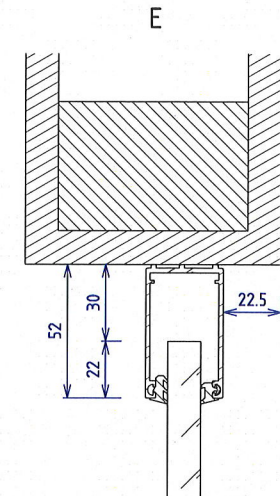
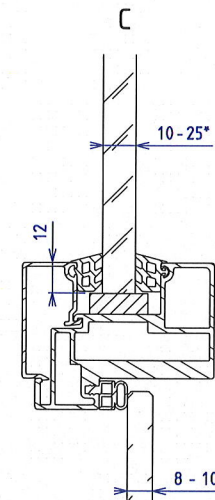
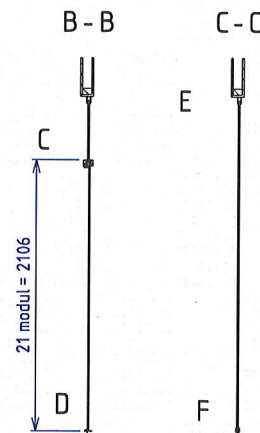
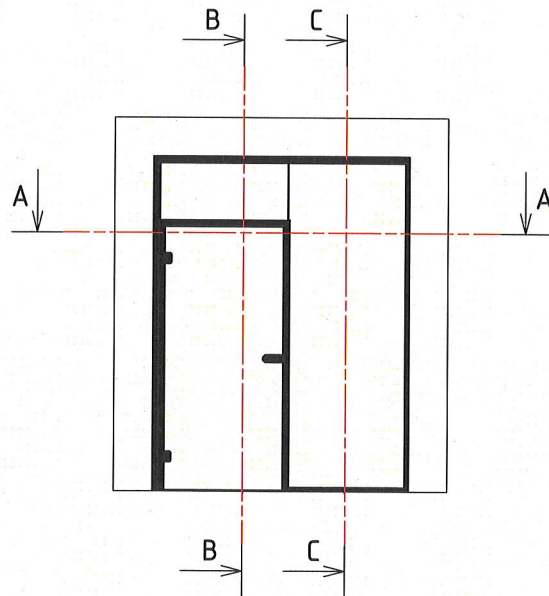


Karm er i delt utførelse, og monteres etter profiler og glass.

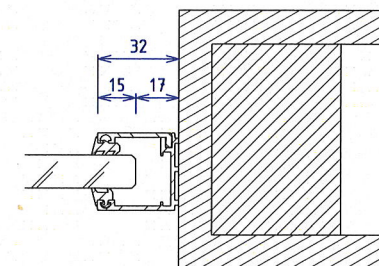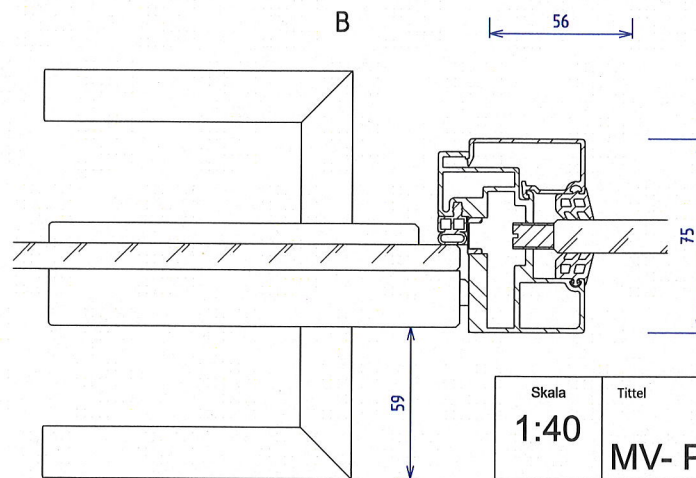
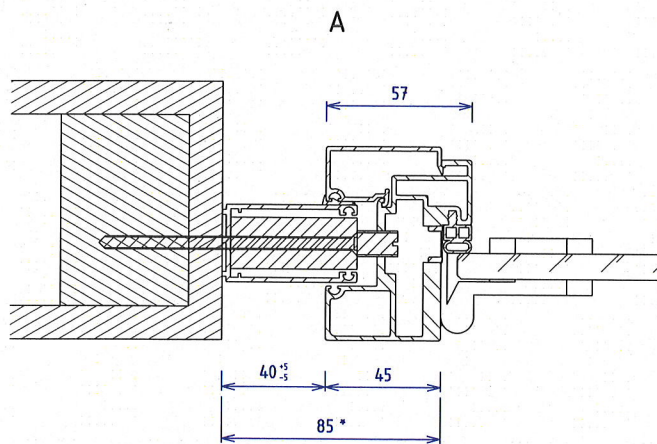
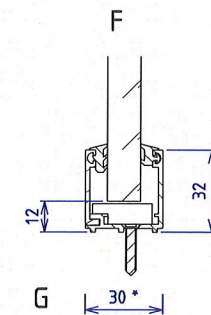
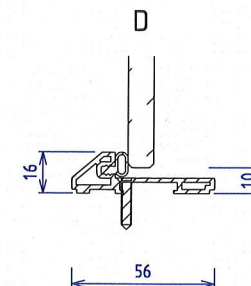


*Gir plass til vrider ved åpning mot vegg

Skala	Tittel	Tegnet av	Godkjent av
1:40	MV- Panorama Alu	Lars N	Rune L
		Dato	Revidert dato
		11/07/2024	00/00/0000
		Tegningsnummer	Rev. nr.
		6006985	A
A3	Skjemategning - Vegg med glassdør, sidestilt		Toleranse
			-

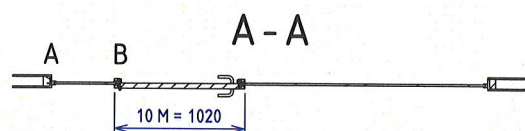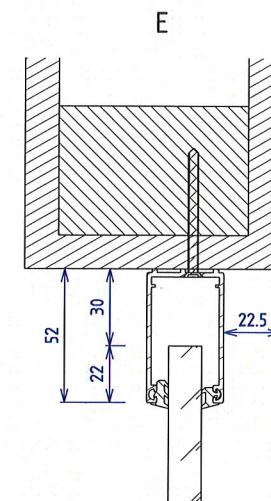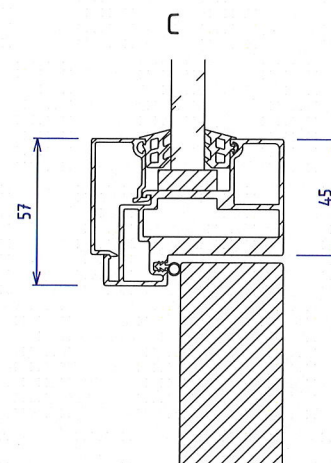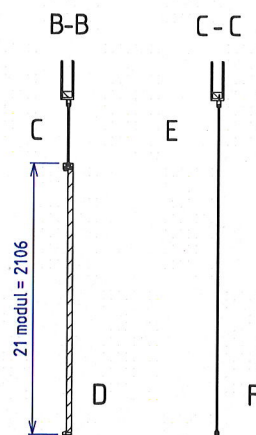
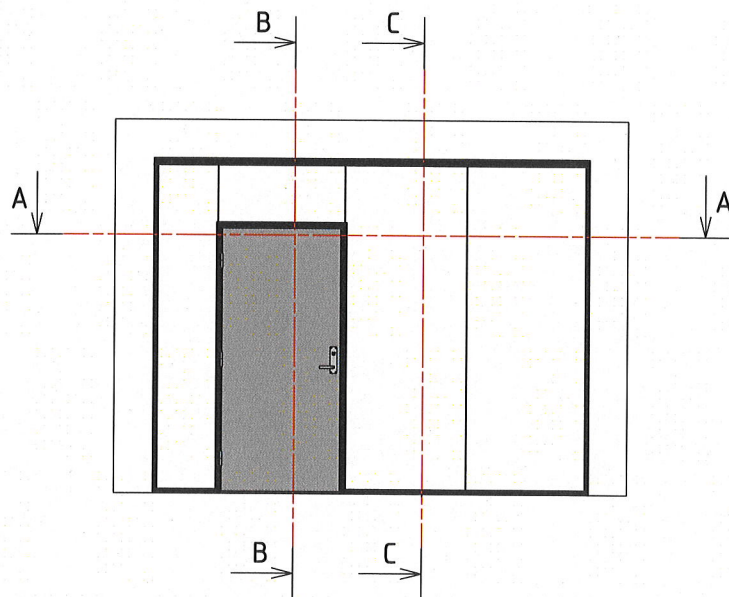


Karm er i delt utførelse, og monteres etter profiler og glass.

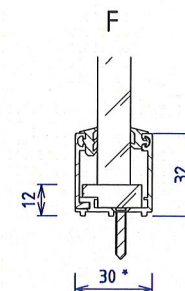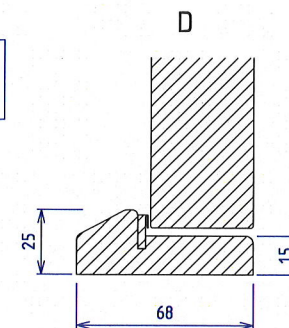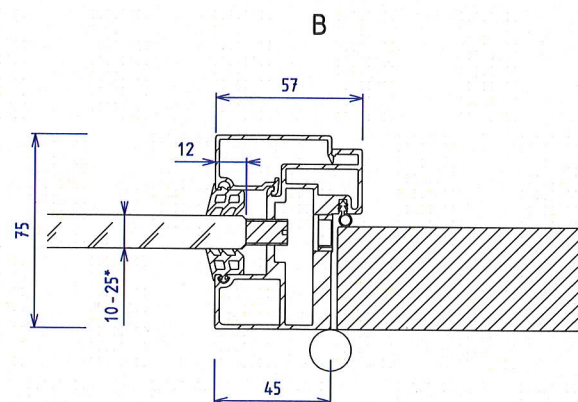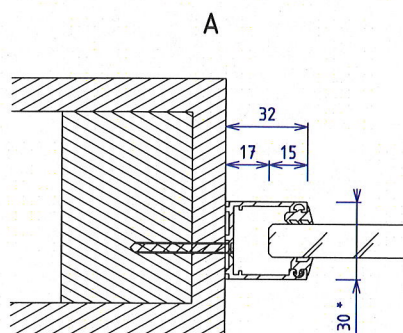


* Tykkere glass enn 16mm krever 40mm glassprofiler





Skala	Tittel	Tegnet av	Godkjent av
1:40	MV- Panorama Alu	Rune L	Lars N
		Dato	Revidert dato
		17/06/2025	00/00/0000
		Tegningsnummer	Rev. nr.
		6007306	A
A3	Skjemategning - Vegg med tettdør		Toleranse
			-

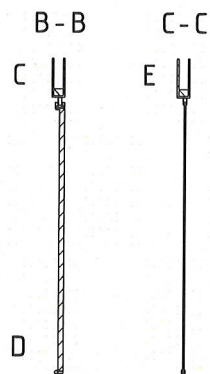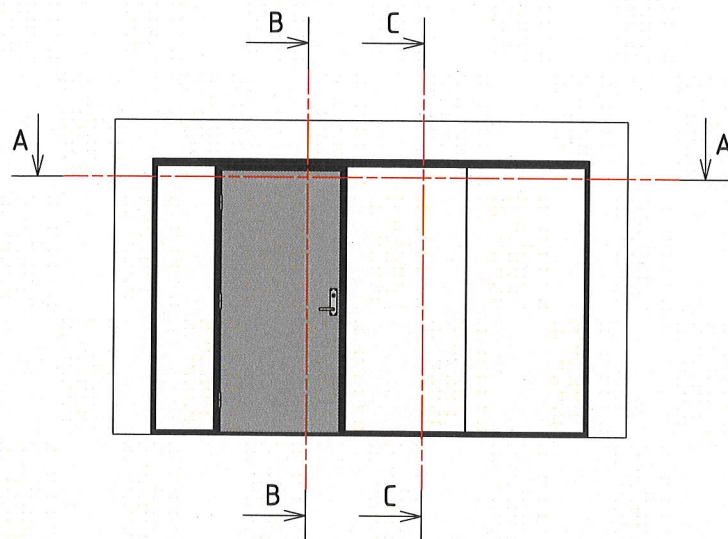

Kilepakning på en side

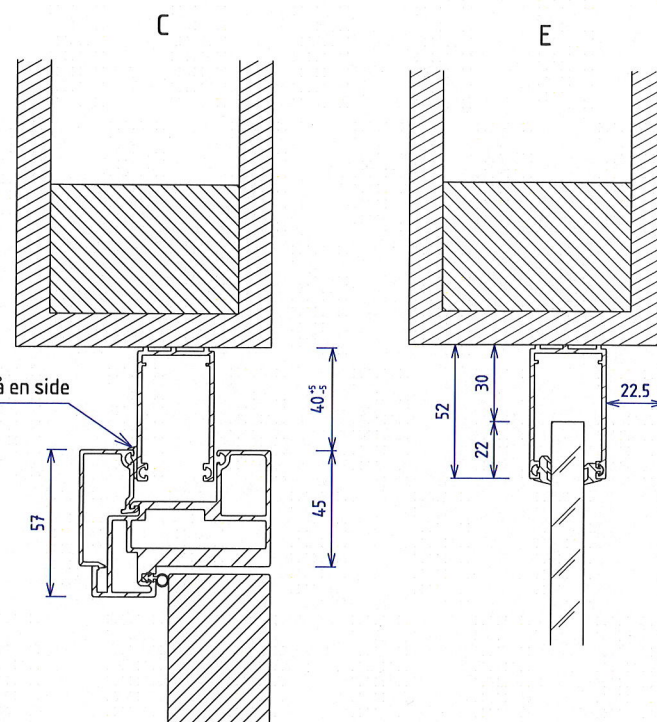






Karm er i delt utførelse, og monteres etter profiler og glass.

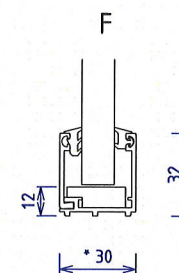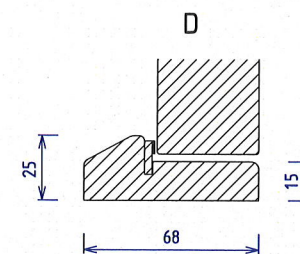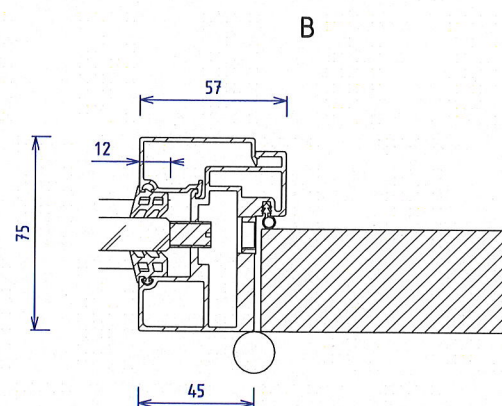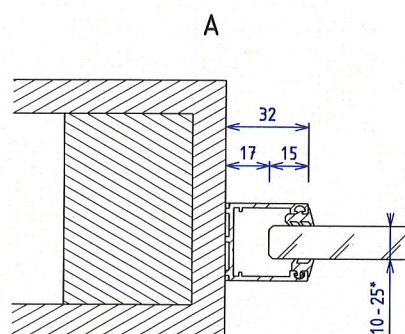






* Tykkere glass enn 16mm krever 40mm glassprofiler

Skala	Tittel	Tegnet av	Godkjent av
1:40	MV- Panorama Alu	Rune L	Lars N
		Dato	Revidert dato
		17/06/2025	00/00/0000
	MODULVEGGER	Tegningsnummer	Rev. nr.
		6007305	A
A3	Skjemategning - Vegg med tettdør, fullhøyde		Toleranse
			-

* Tykkere glass enn 16mm krever 40mm glassprofiler

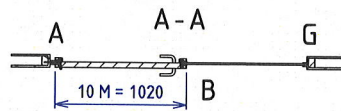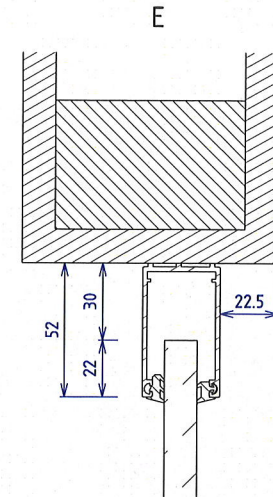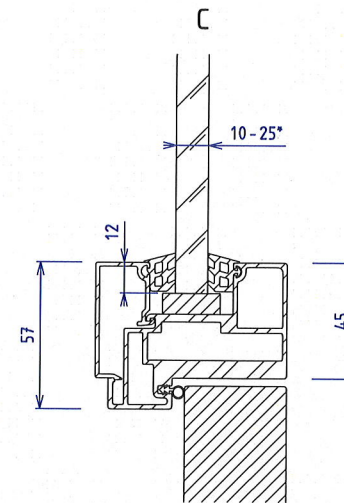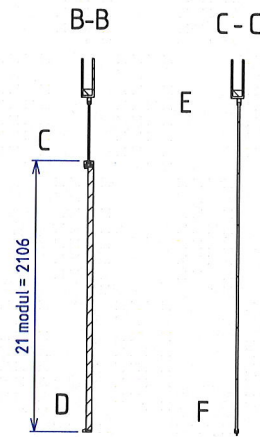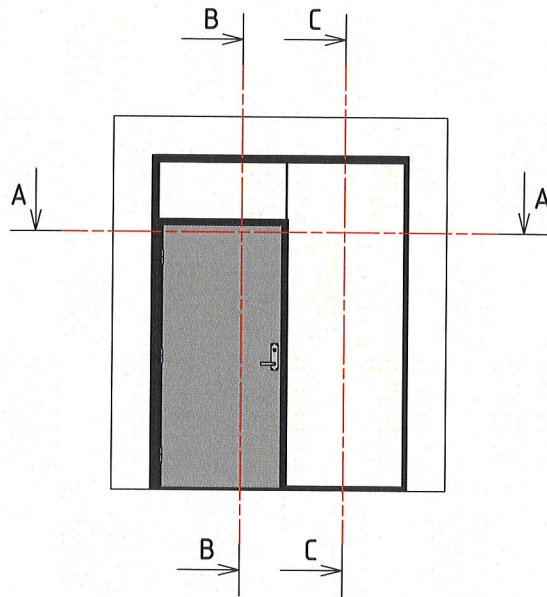

Karm er i delt utførelse, og monteres etter profiler og glass.

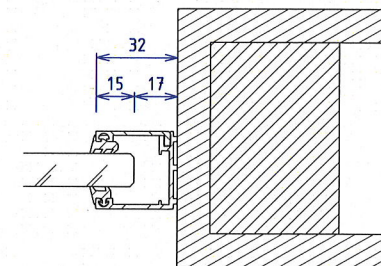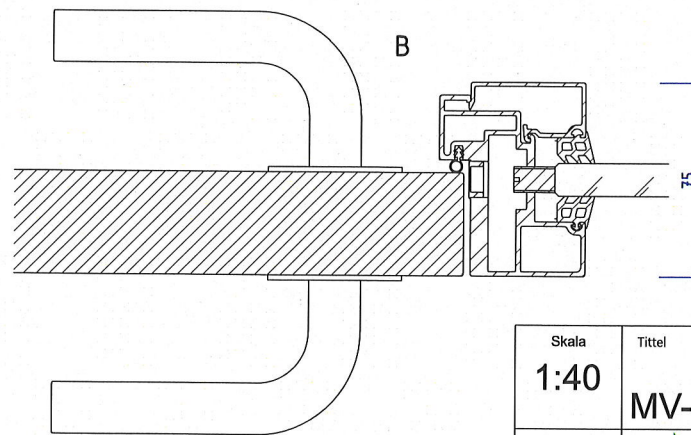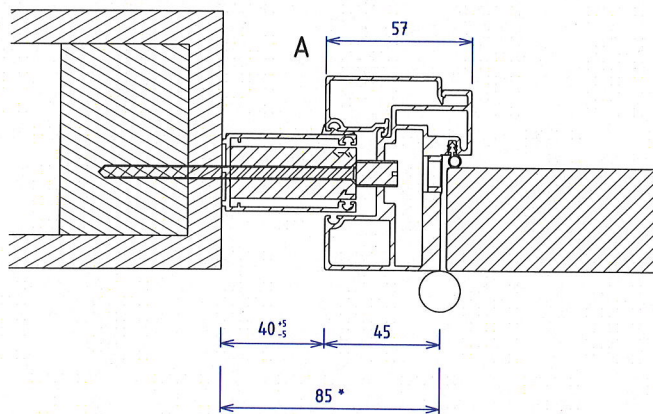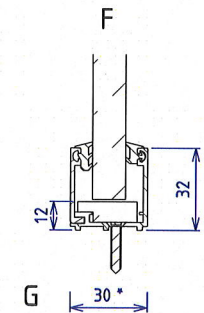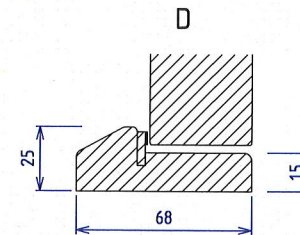

*Gir plass til vrider ved åpning mot vegg

Skala	Tittel	Tegnet av	Godkjent av
1:40	MV- Panorama Alu	Rune L	Lars N
		Dato	Revidert dato
		16/06/2025	00/00/0000
		Tegningsnummer	Rev. nr.
		6007304	A
A3	Skjemategning - Vegg med tette dører, karm sidestilt		Toleranse
			-