



Montasjeanvisninger:

MV-Panorama Alu

Tegn.nr


- | | |
|---------|--|
| 6006871 | Montering av alukarm, 30mm veggprofil- glass (10-16.8mm) |
| 6007015 | Montering av alukarm, 40mm veggprofil- glass (20.8-25.5mm) |
| 6007235 | Montasjeprinsipper STEP BY STEP, klossing av glass |
| 6007244 | Anbefalt klossing (vertikal avstivning) av sideglass for karm |
| 6007303 | Sidemontert karm- treprofil (innlegg) for alu. sideprofil |
| 6007019 | Montering alukarm, alternativ innfestingsmetode der bolting til underlag ikke er mulig |
| 6006875 | Innhold kartongeske/ content packaging- alukarm |
| 6006869 | Monteringsmal/ assembly template- alukarm |
| 6006819 | Sammensetting/ composition- alukarm |
| 6007013 | Montering av terskel til gulv |
| 6006949 | Alukarm montert takhøy- min./ maks. høydemål_lav og høy toppprofil |

Art.nr.6-2900024

6006873	Montering alukarm spesial, tettdør (M21-2040mm), spalte 10mm- aluterskel
6007240	Montering mot nedsenket letthimling (T-profil systemer)
6004019	Montering og prinsipp glassvegg Rw.dB48
6002696	Kappmål aluprofiler for vinklede vegger
6003311	Montering og innfesting Panorama trekarm
6006643	Veiledning åpningsgrad dører
vedlegg	Veiledning rengjøring av profiler


Skjemategninger

6006983	Alukarm, glassdør- montert i glassvegg- med overglass
6006984	Alukarm, glassdør- montert i glassvegg- takhøy
6006985	Alukarm, glassdør- montert i glassvegg- karmside tilsluttet fastvegg
6007306	Alukarm, tettdør- montert i glassvegg- med overglass
6007305	Alukarm, tettdør- montert i glassvegg- takhøy
6007304	Alukarm, tettdør- montert i glassvegg- karmside tilsluttet fastvegg

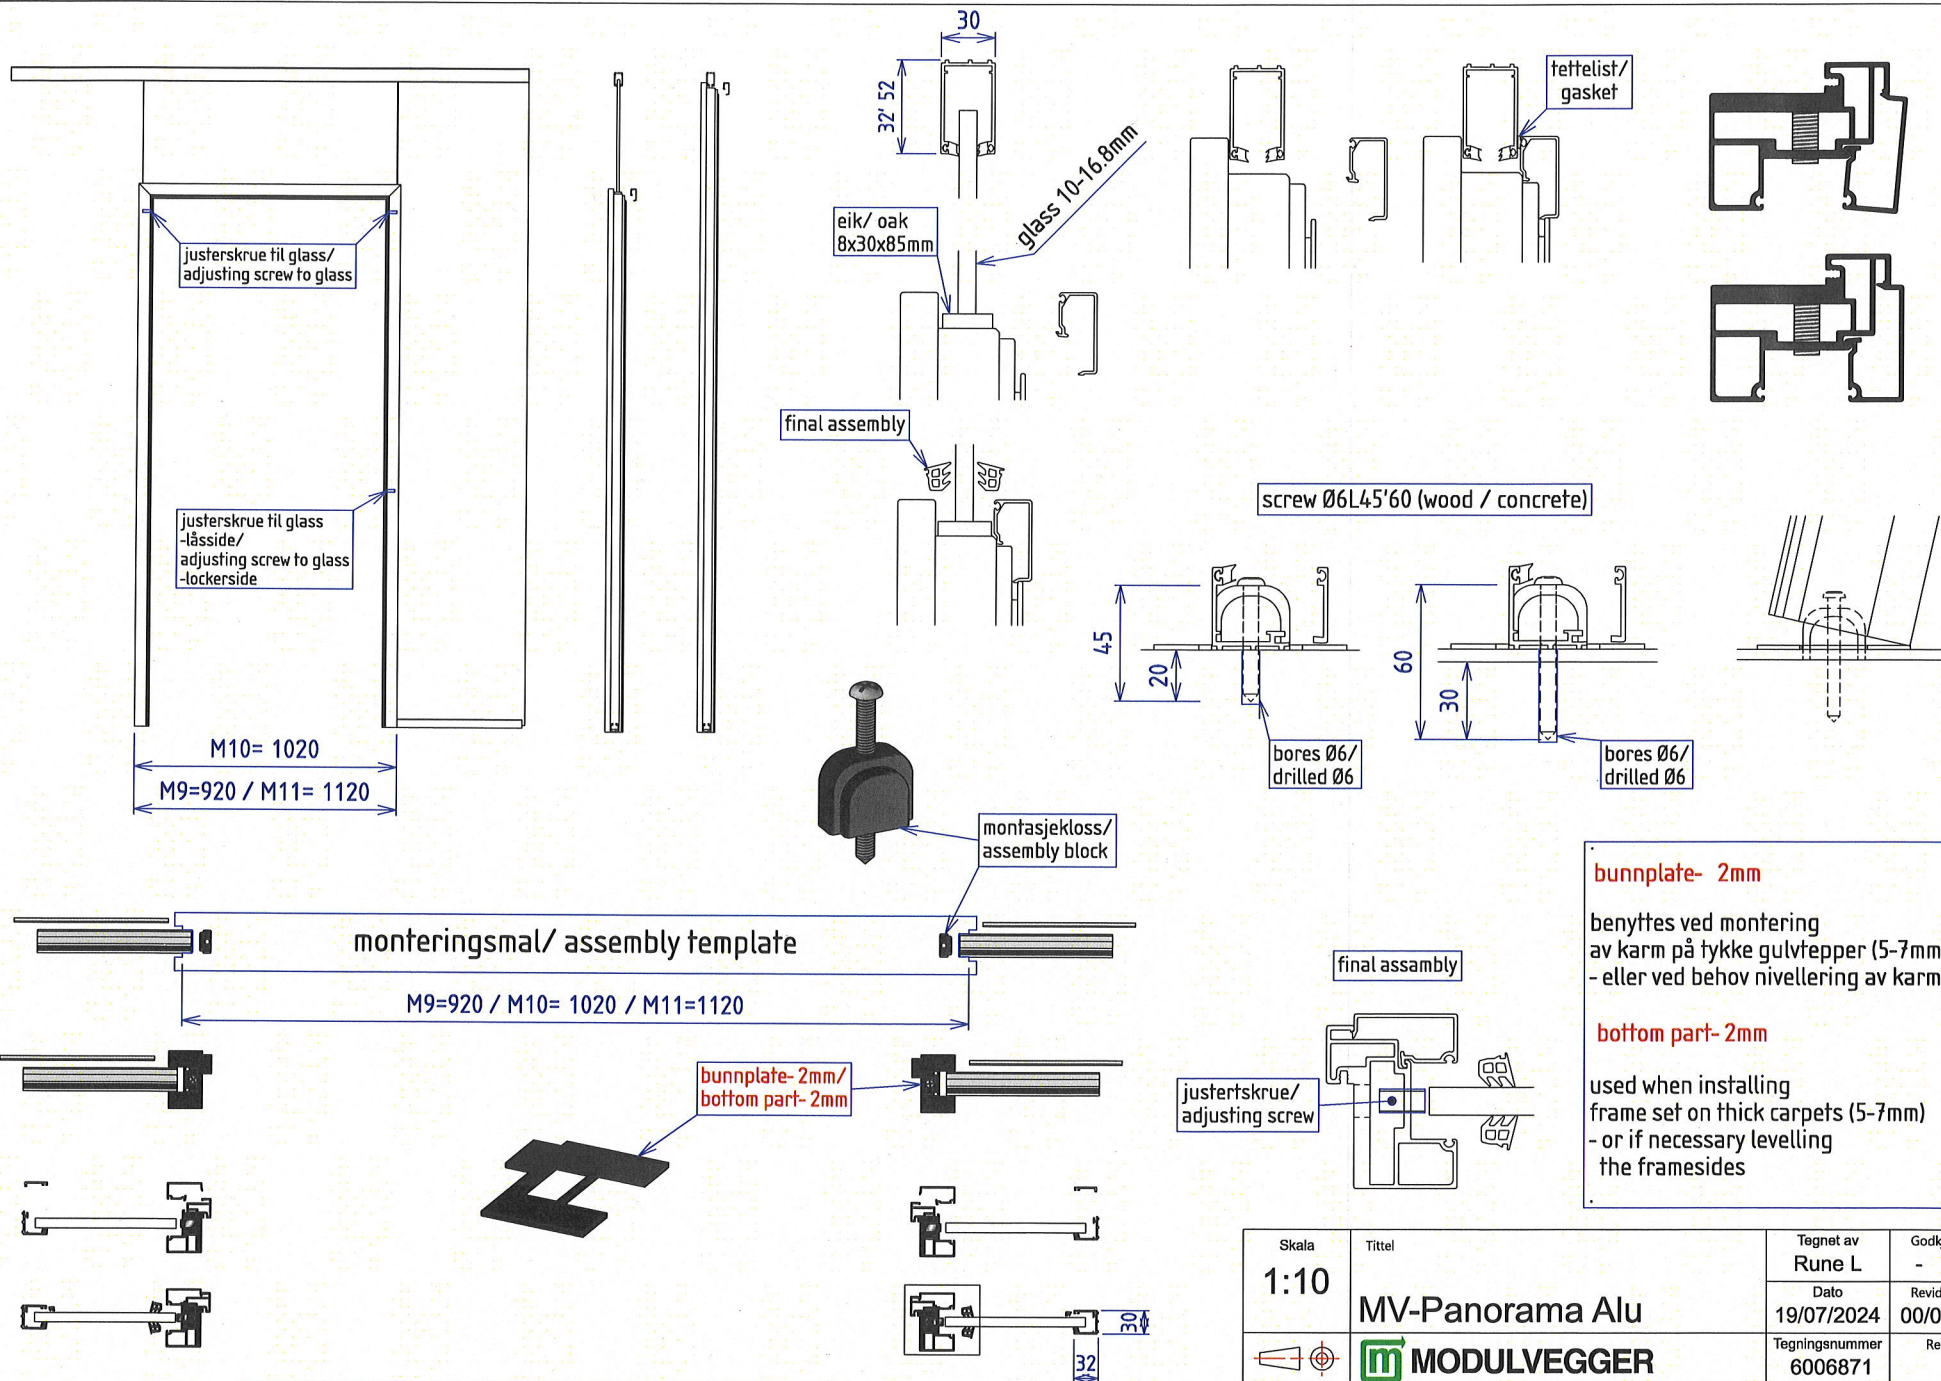

sammenstilling karm/ assembly frame (drawing no. 6006819)

Skala	Tittel	Tegnet av	Godkjent av
1:10	MV-Panorama Alu	Rune L	-
		Dato	Revidert dato
		19/07/2024	00/00/0000
		Tegningsnummer	Rev. nr.
		6006871	A
A3	alukarm- montert for aluprofil 30mm (glass 10-16.8mm)	Toleranse	-

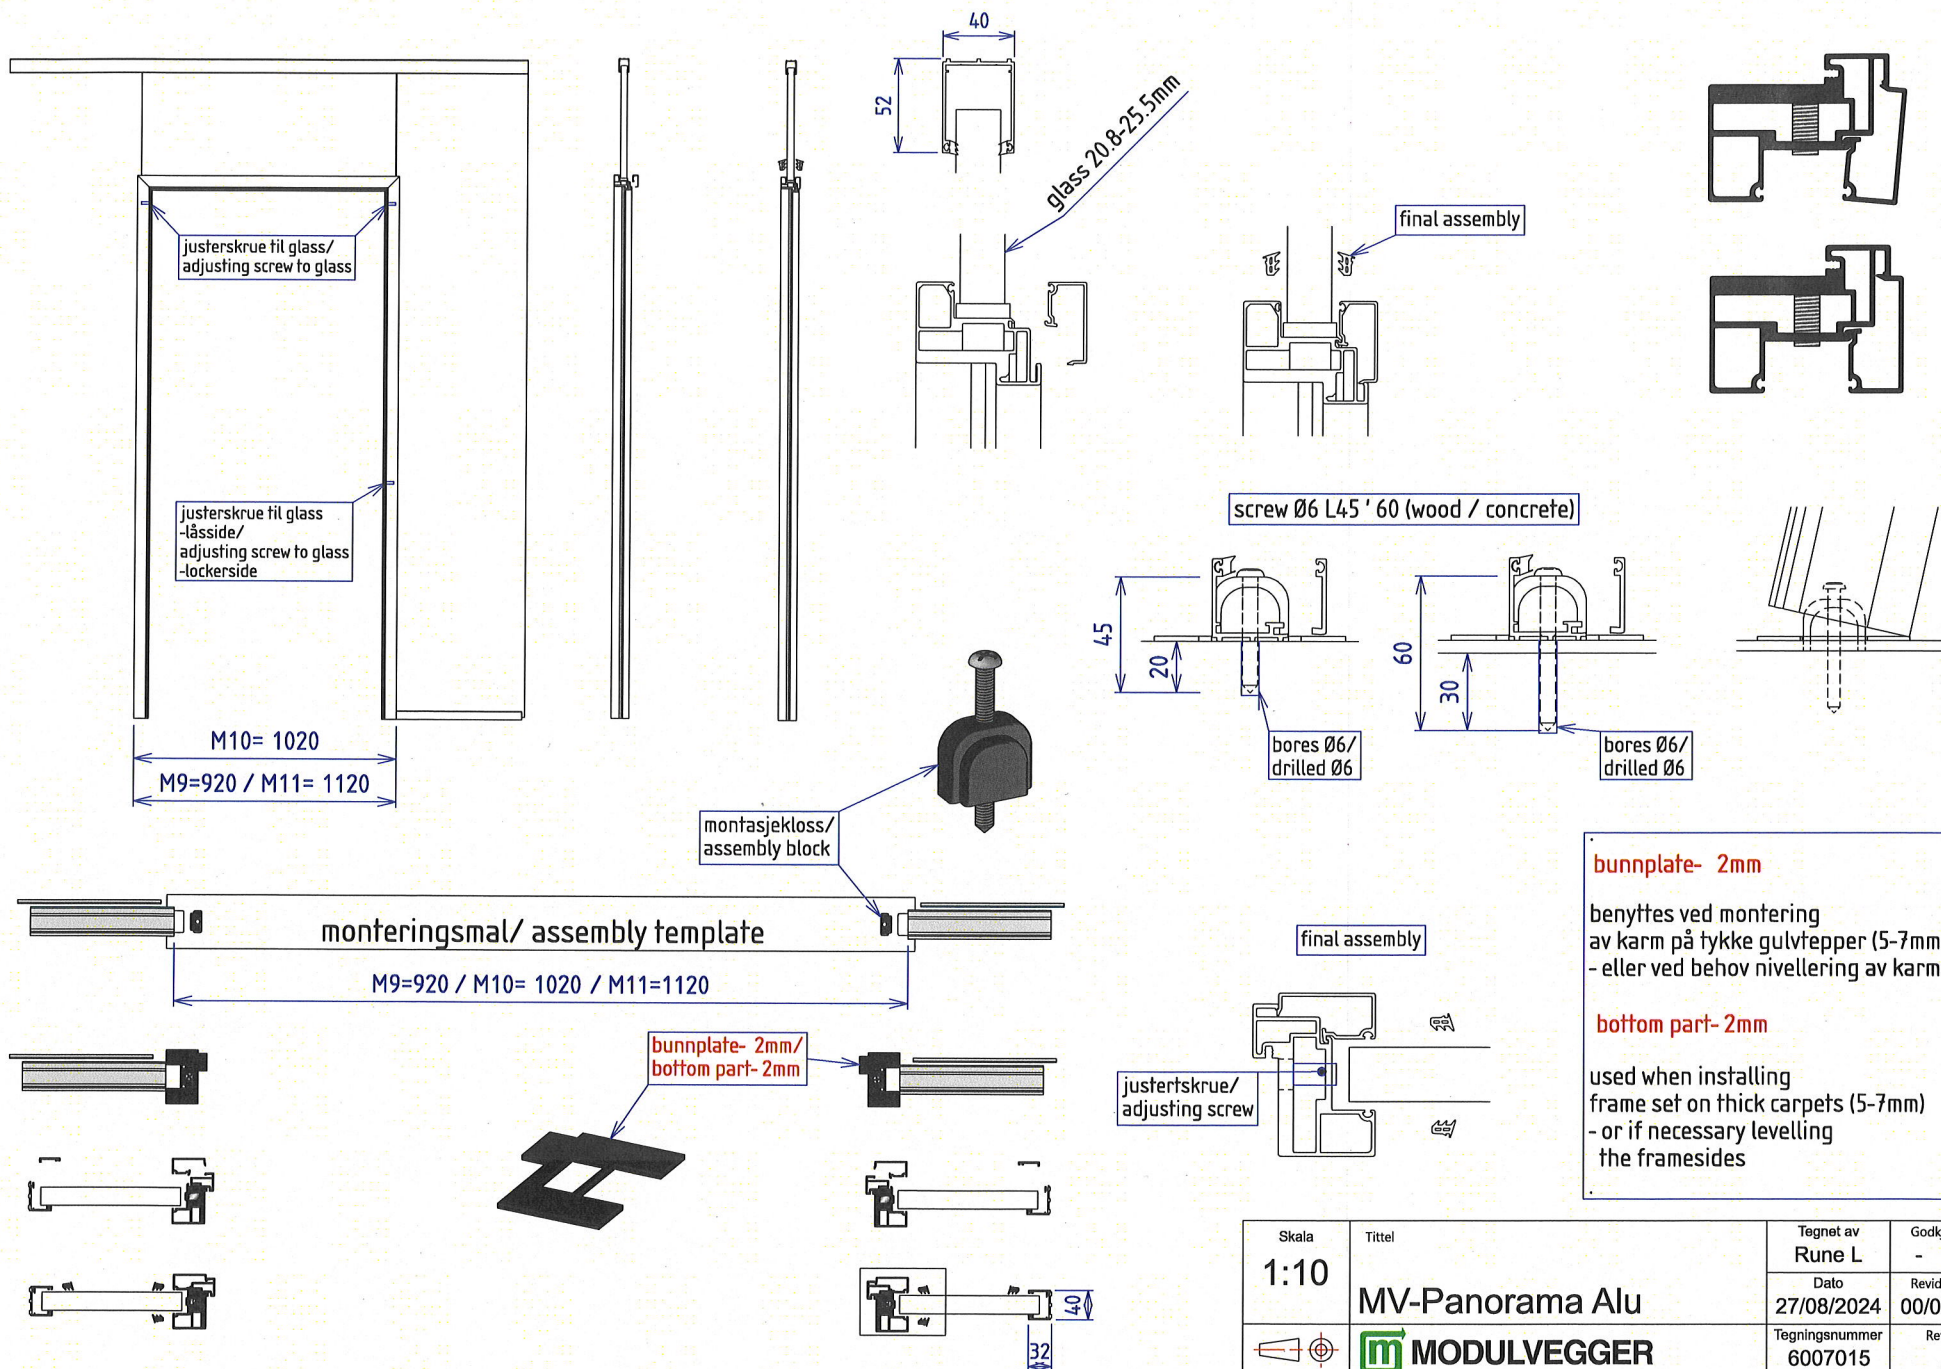


bunnplate- 2mm

benyttes ved montering
av karm på tykke gulvtepper (5-7mm)
- eller ved behov nivellering av karmsider


bottom part- 2mm

used when installing
frame set on thick carpets (5-7mm)
- or if necessary levelling
the framesides


Skala	Tittel	Tegnet av	Godkjent av
1:10	MV-Panorama Alu	Rune L	-
		Dato	Revidert dato
		27/08/2024	00/00/0000
		Tegningsnummer	Rev. nr.
		6007015	A
A3	alukarm- montert for aluprofil 40mm (glass 20.8-25.5mm)	Toleranse	-

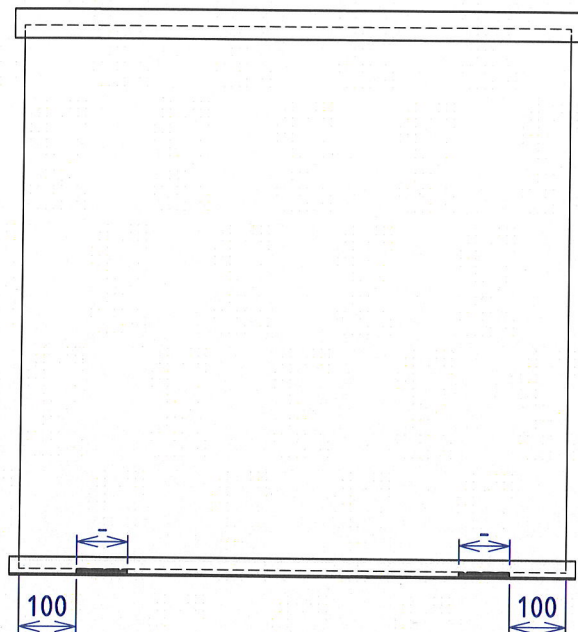

MV-Panorama Alu

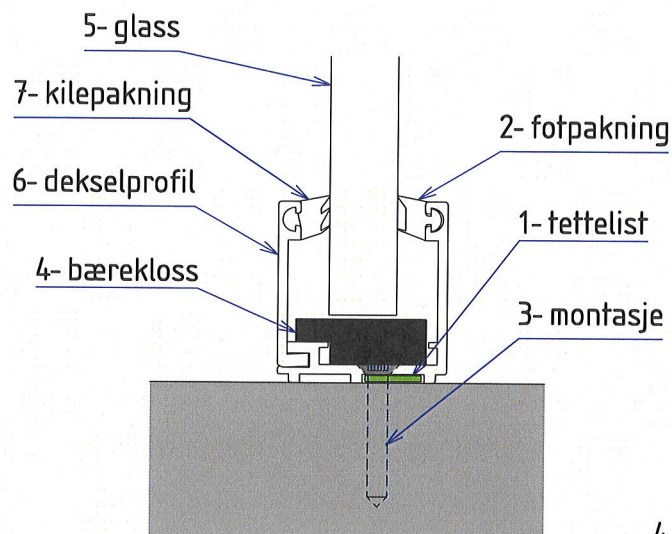

MV-Panorama Eksklusiv

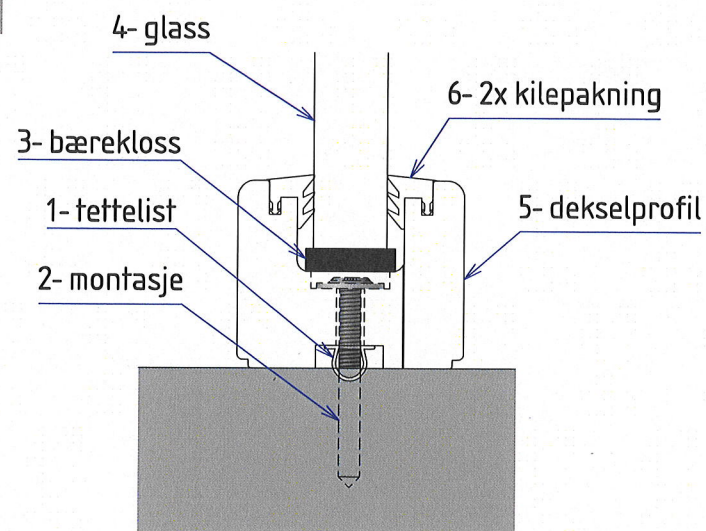

Klosseskjema

Klossene plasseres 100mm fra hjørnet på ruter i en størrelse på inntil 3 meter. På større ruter plasseres de i 1/5 avstand fra hjørnet

Materiale



Til klossing av enkeltglass kan klosser av tre benyttes, mens klossene til isolerruter skal være av et formbestandig materiale og ha en hardhet på 90-95 shore A om de er av plast.

Det anbefales å benytte fabrikkens standard klosser ved monteringen.

Form og dimensjoner

Klossene skal ha en bredde på 70mm for vindusstørrelser inntil 1800mm. Klossens effektive bredde skal være minst 2mm bredere enn rutens tykkelse. Bæreklossene skal være minst 4mm tykke.

Skala 1:10	Tittel MV-Panorama	Tegnet av Rune L	Godkjent av -
		Dato 26/02/2025	Revidert dato 00/00/0000
	MODULVEGGER	Tegningsnummer 6007235	Rev. nr. A
A3	montasjeprinsipper-STEP BY STEP		Toleranse -

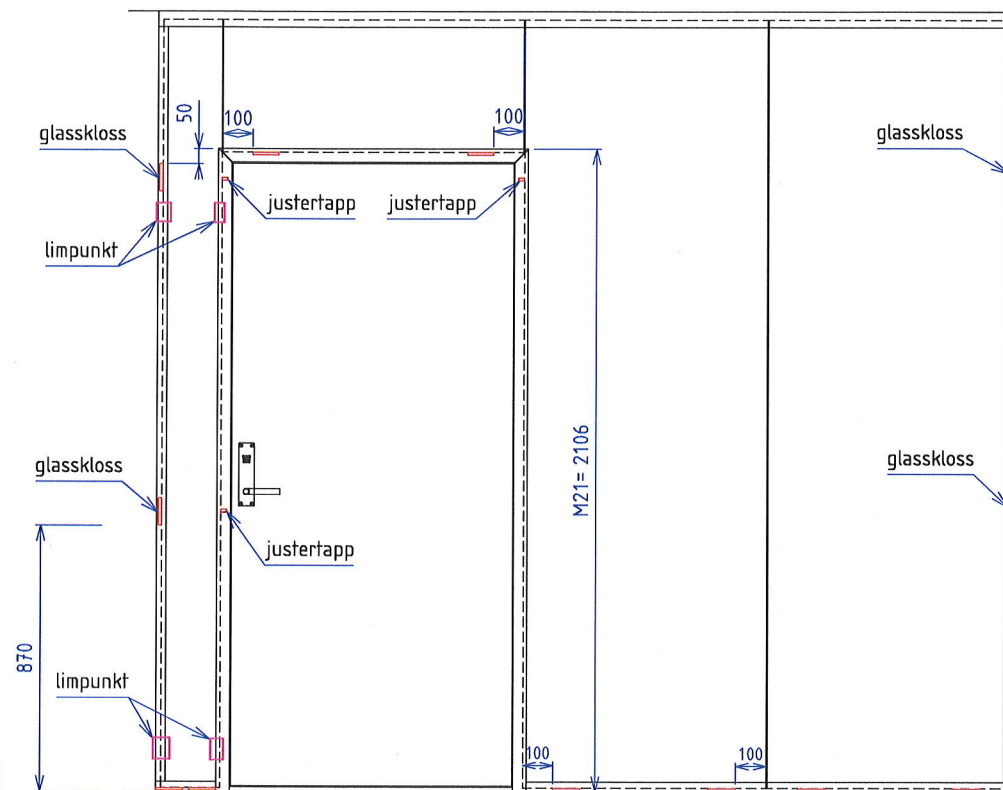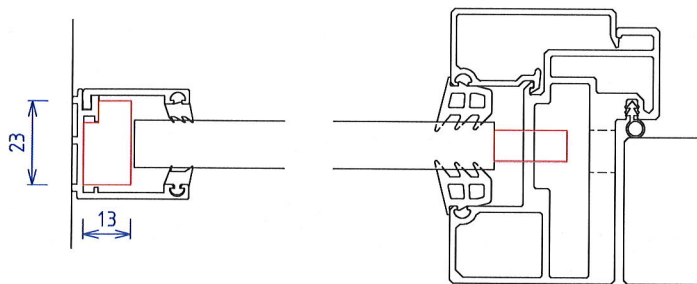


limpunkt
50-70mm

limpunkt
50-70mm

limtype
MS.polymer
el.tilsvarende

sørg for
tilgang glasskant

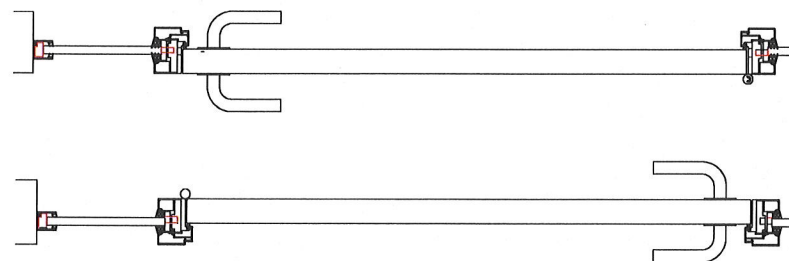

Skala 1:20	Tittel MV-Panorama Alu	Tegnet av Rune L	Godkjent av -
		Dato 03/03/2025	Revidert dato 13/01/2026
	MODULVEGGER	Tegningsnummer 6007244	Rev. nr. C
		A3	Toleranse -

anbefalt klossing-fixering av sideglass for karm

(doorframe/ karm)= M9=920 / M10= 1020 / M11=1120

bunnplate- 2mm

benyttes ved montering
av karm på tykke gulvtepper (5-7mm)
- eller ved behov nivellering av karmsider

bottom part- 2mm

used when installing
frame set on thick carpets (5-7mm)
- or if necessary levelling
the framesides

bunnplate- 2mm/
bottom part- 2mm

screw Ø6 L45'60mm
(wood/ concrete)

montasjekloss/
assembly block

30mm profil
innside dørkarm profil/
inside doorframe profile



(doorframe/ karm)= M9=920 / M10= 1019.3 / M11=1120

(doorframe/ karm)= M9=920 / M10= 1020 / M11=1120

40mm profil
utside dørkarm profil/
outside doorframe profile

B 30mm profil
(glass 10-16.8mm)


C 40mm profil
(glass 20.8-25.5mm)

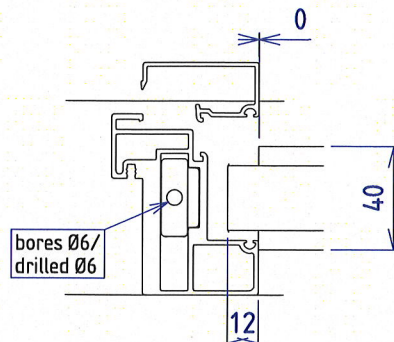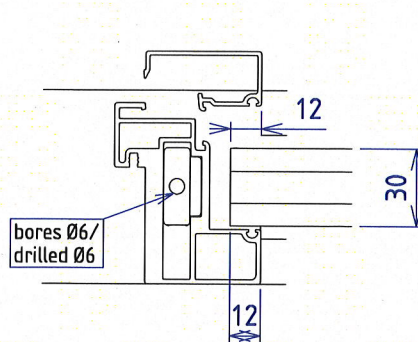

Skala 1:5	Tittel MV-Panorama Alu	Tegnet av Rune L	Godkjent av -
		Dato 05/01/2024	Revidert dato 09/09/2024
	 MODULVEGGER	Tegningsnummer 6006869	Rev. nr. C
A3	monteringsmal/ assembly template		Toleranse -

(M21-22)= 2086


(M23-24)= 2286

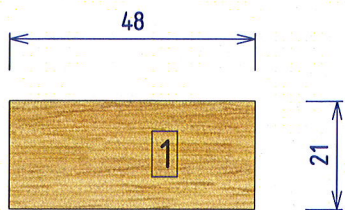


- følg standard montering (6006871) med monteringsmal/ montasjekloss til gulv
- follow standard procedure (6006871) with use of assembly template/ assembly block

montasjeskrue
80-100mm


tettelist-
standard

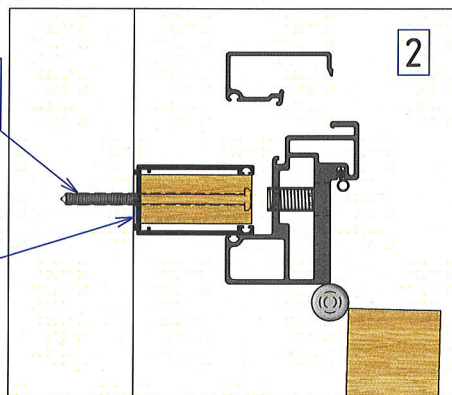



kile list-tynn (1.s)

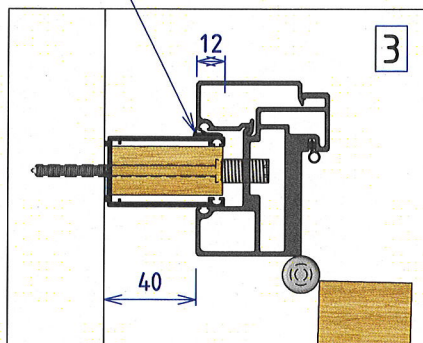

(M10)= 1028

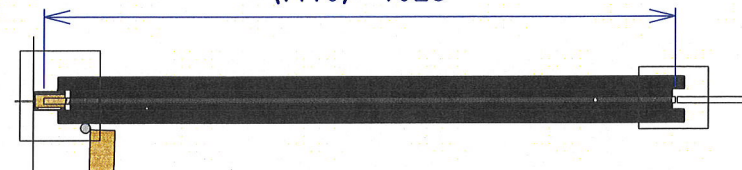



beregning breddemål glass overfelt

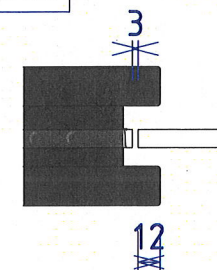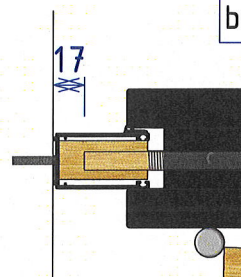

Skjemategninger:

6006985 vegg med glassdør, karm montert sidestilt
6007304 vegg med fette dører, karm montert sidestilt

Skala	Tittel	Tegnet av	Godkjent av
1:10		Rune L	-
	MODULVEGGER	Dato	Revidert dato
		13/06/2025	25/08/2025
	MODULVEGGER	Tegningsnummer	Rev. nr.
		6007303	A
A3	treprofil for sidemontert karm		Toleranse
			-

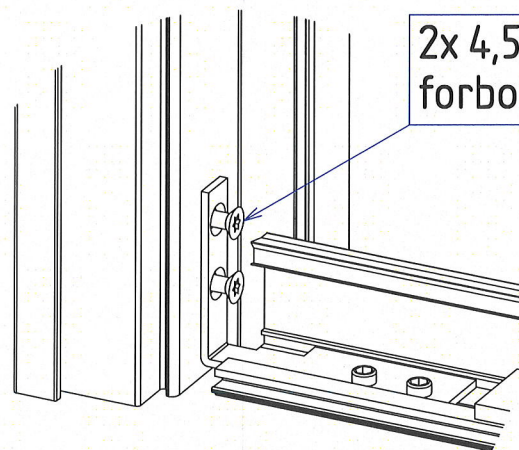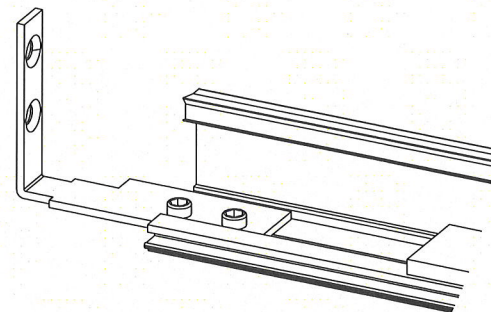

2x 4,5L17
forbores Ø3,2mm

ikke anbefalt montering som erstatning
for standard boltefestet montasje!


alternativ innfestingsmetode
der bolting til underlag ikke er mulig

Skala	Tittel	Tegnet av	Godkjent av
1:10	MV-Panorama Alu	Rune L	-
		Dato	Revidert dato
		30/08/2024	27/11/2024
		Tegningsnummer	Rev. nr.
		6007019	B
A3	alukarm montert med festevinkel	Toleranse	-




MODULVEGGER


Karm for glassplatedør

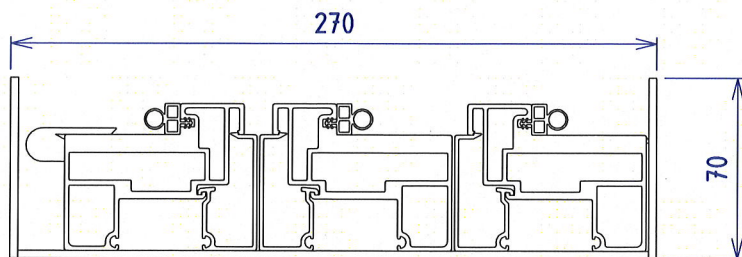

Karm for standard tredører

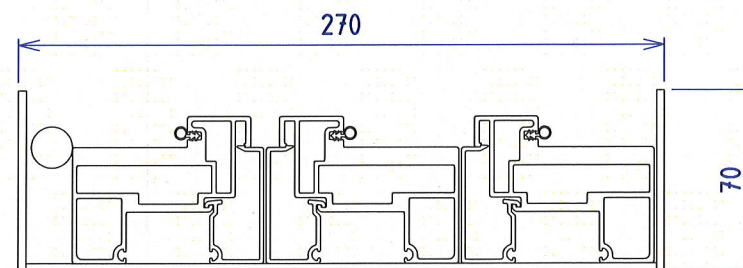


Karm for glassplatedør

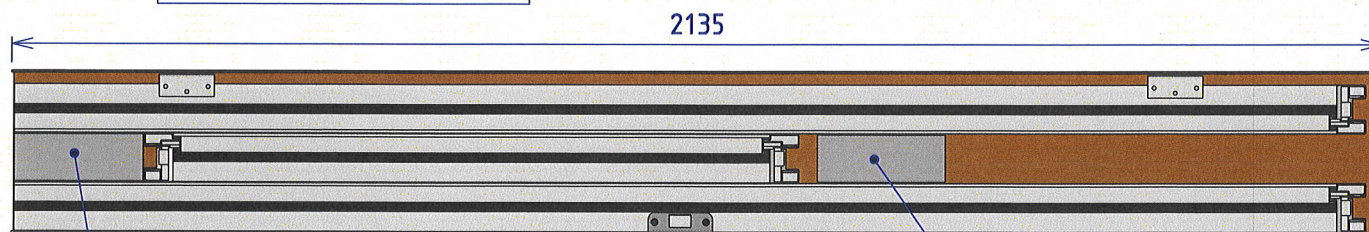

standard kit
-tilbehør karm


tilbehør hengsle for glassdør
-original eske beslagprodusent
(deksel, pakninger, skruer, anvisning)

Karm for standard tredører

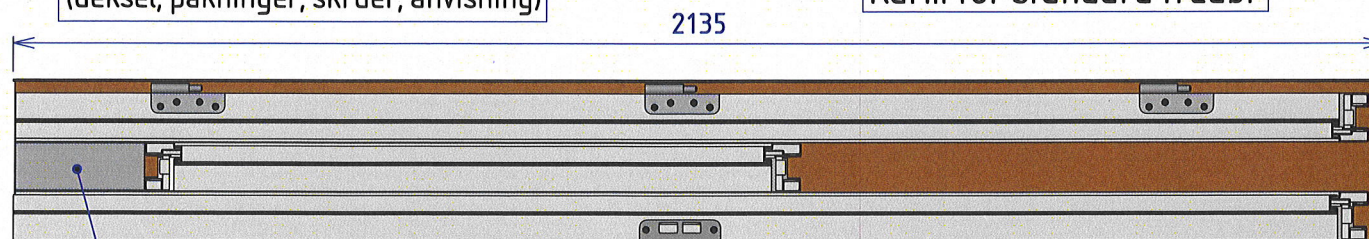


standard kit
-tilbehør karm



Skala 1:2	Tittel MV-Panorama Alu	Tegnet av Rune L	Godkjent av -
		Dato 17/01/2024	Revidert dato 00/00/0000
A3	MODULVEGGER	Tegningsnummer 6006875	Rev. nr. A
		Toleranse -	

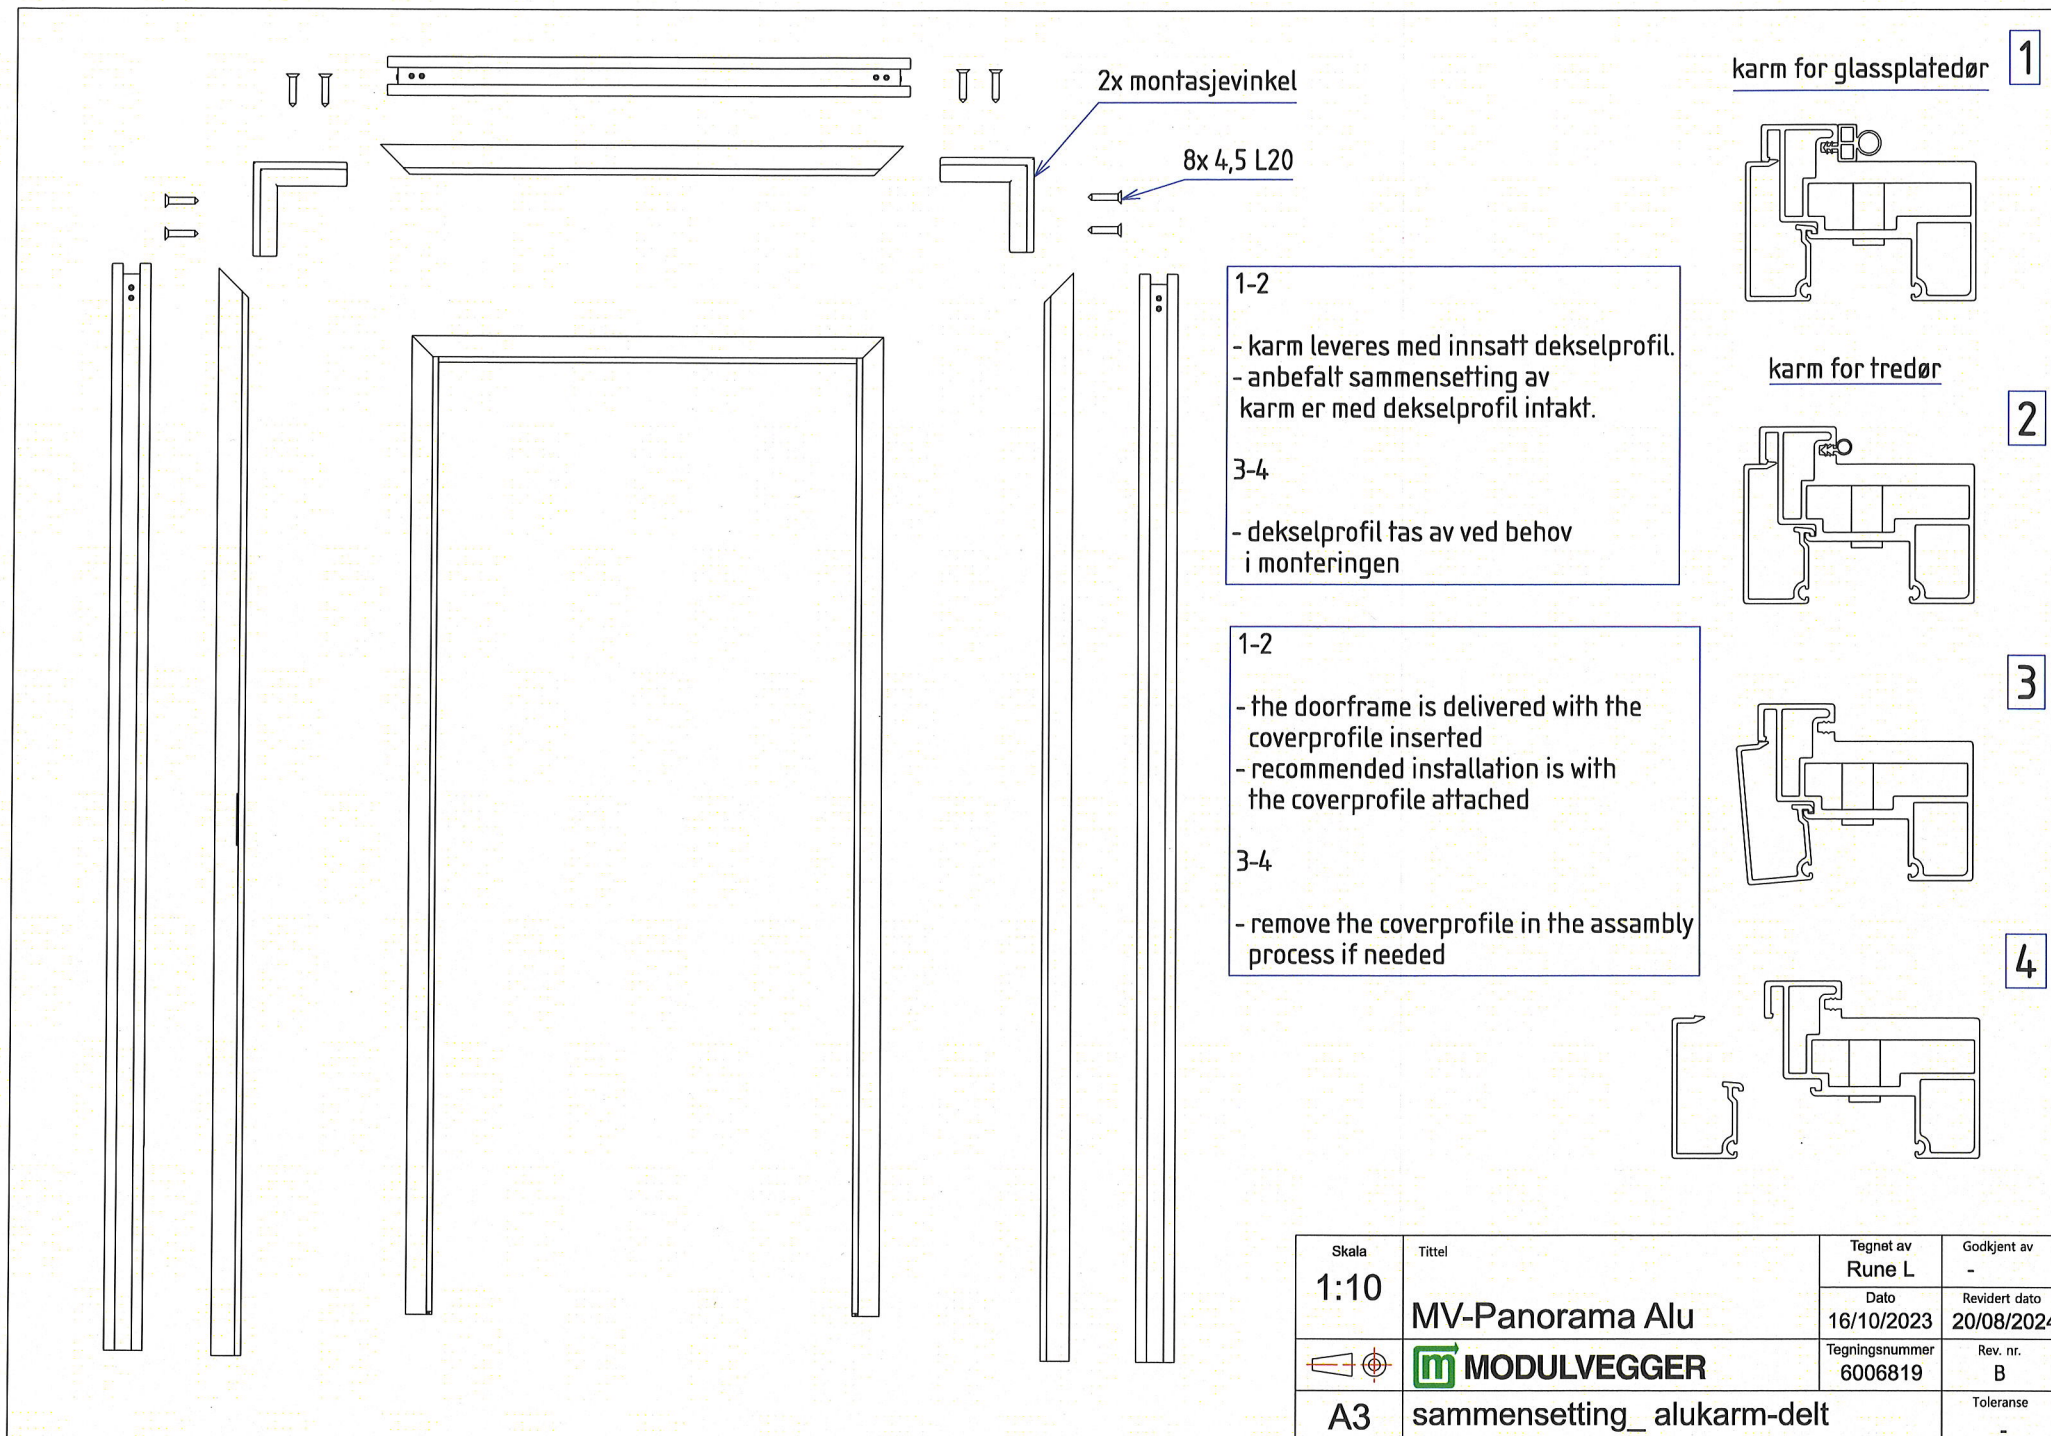


Skala	Tittel	Tegnet av	Godkjent av
1:10	MV-Panorama Alu	Rune L	-
		Dato	Revidert dato
		16/10/2023	20/08/2024
		Tegningsnummer	Rev. nr.
		6006819	B
A3	sammensetting_ alukarm-delt	Toleranse	-

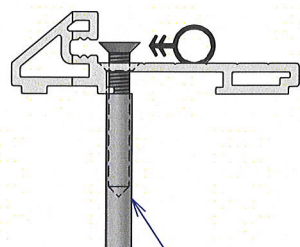


spikerplugg Ø5

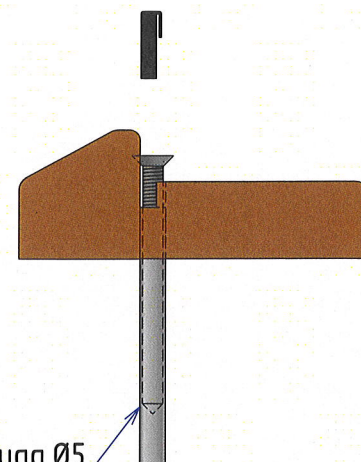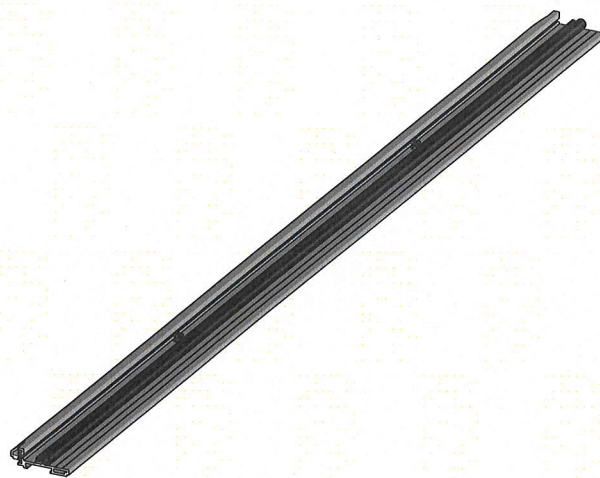


spikerplugg Ø5

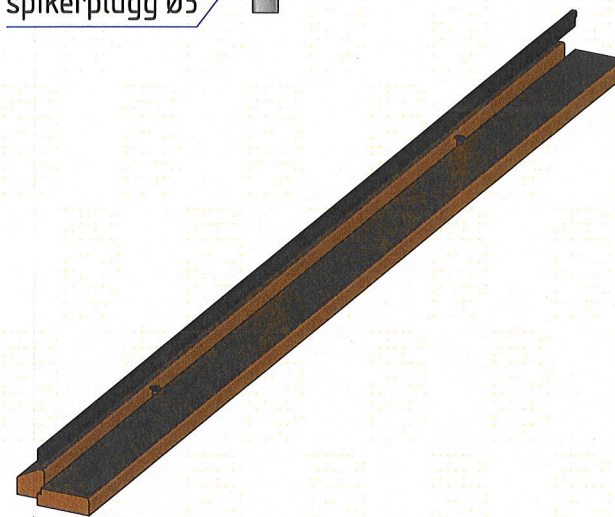


Skala 1:1	Tittel MV-Panorama Alu	Tegnet av Rune L	Godkjent av -
		Dato 27/08/2024	Revidert dato 00/00/0000
	 MODULVEGGER	Tegningsnummer 6007013	Rev. nr. A
A3	montering av terskel til gulv		Toleranse -




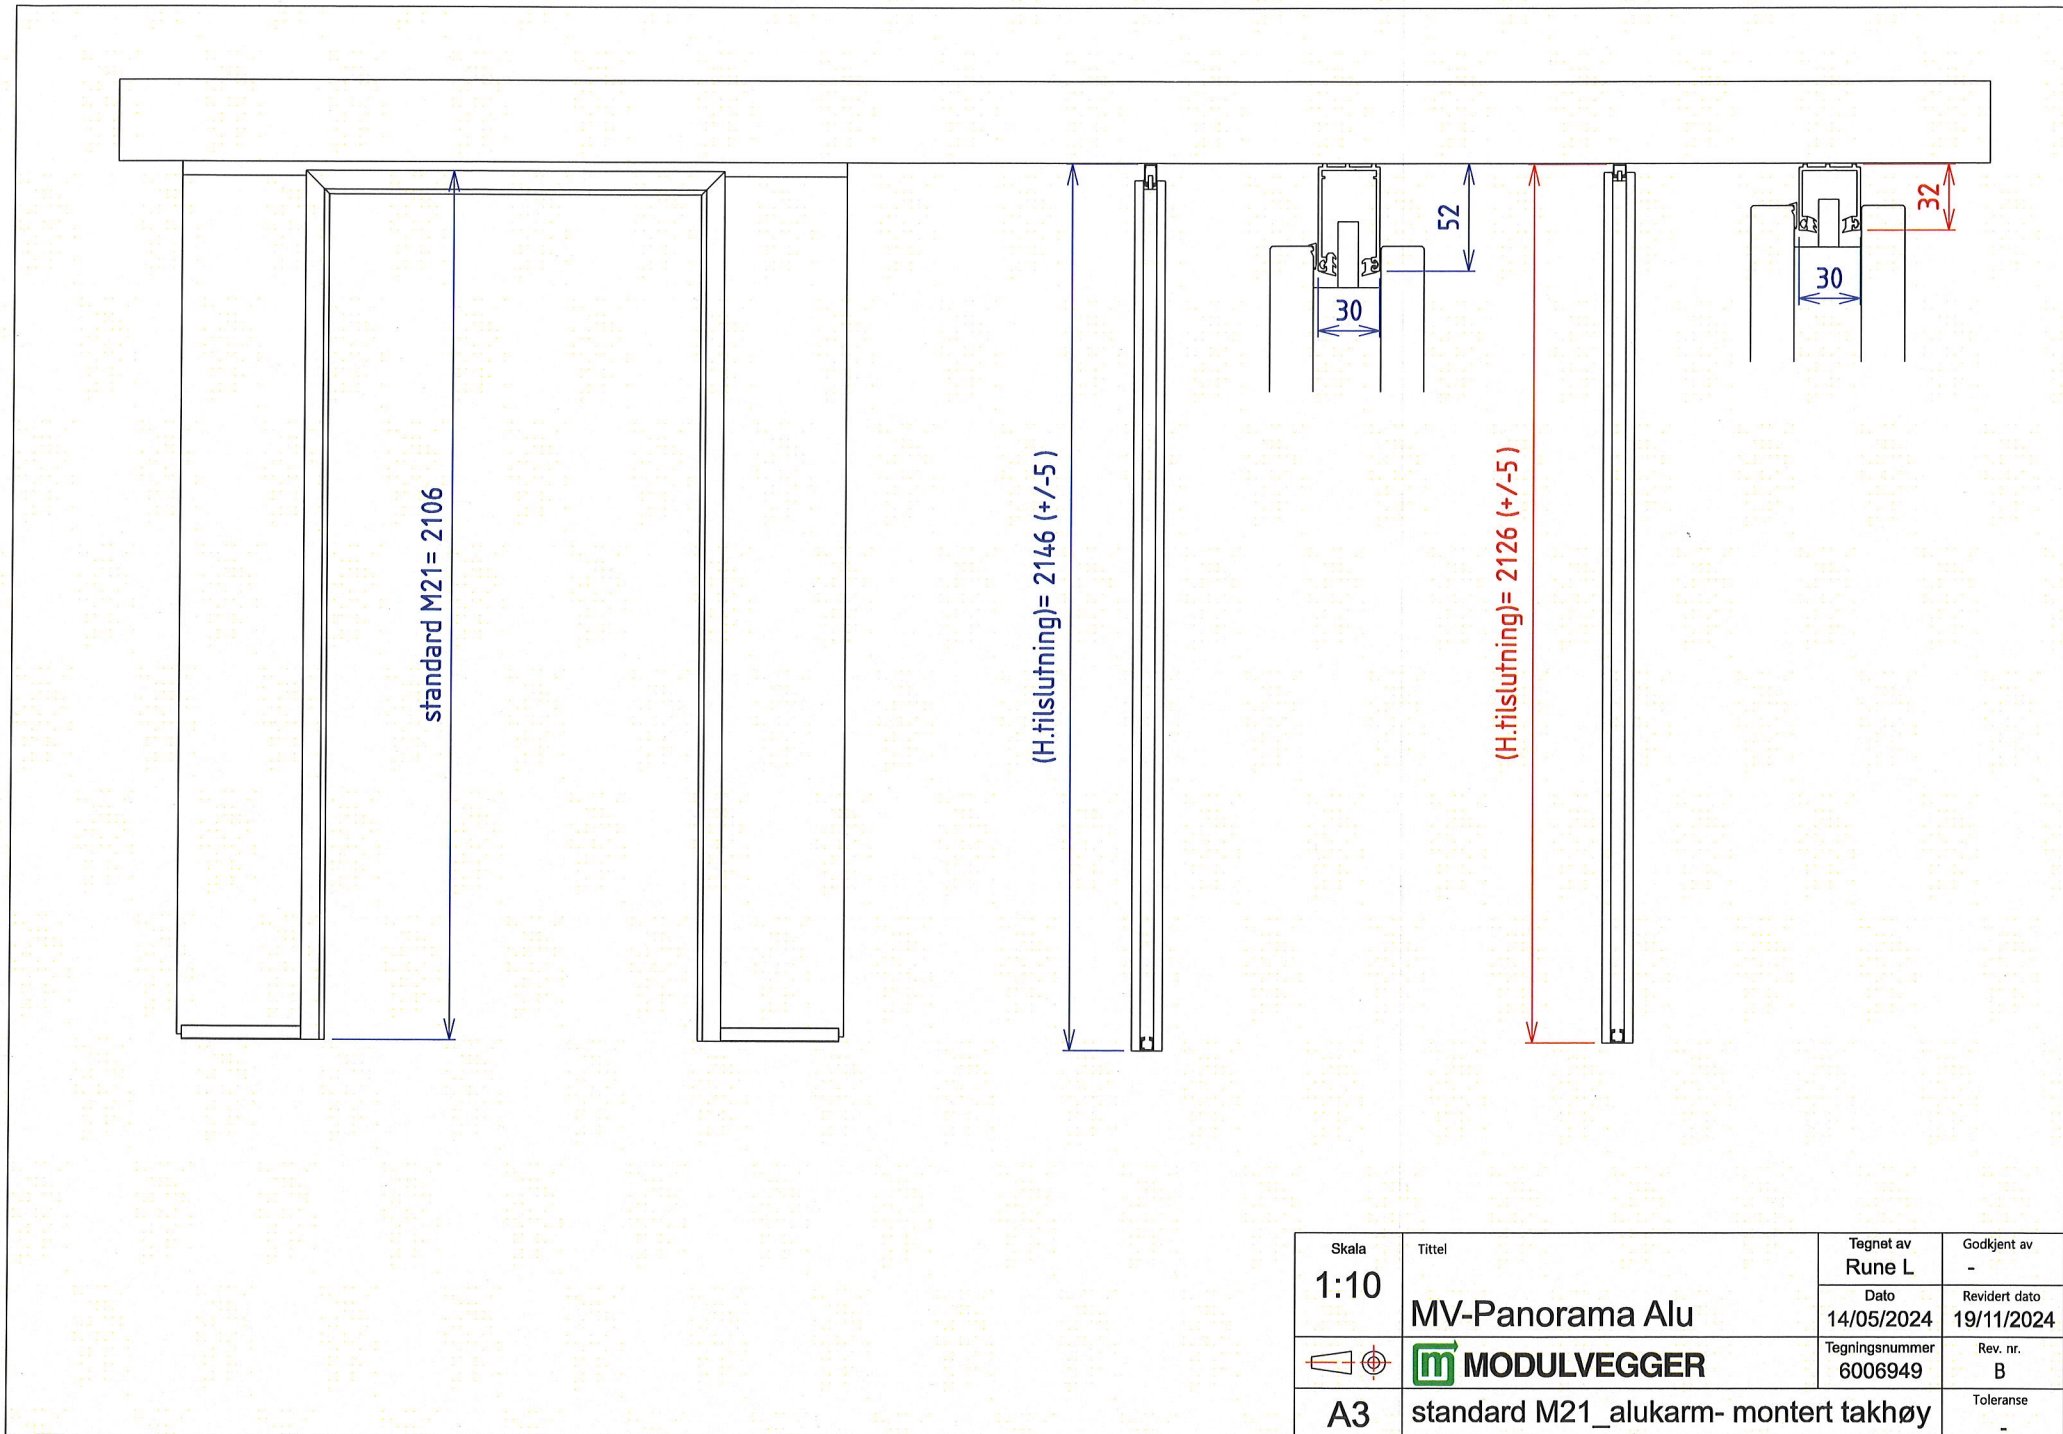


Skala	Tittel	Tegnet av	Godkjent av
1:10		Rune L	-
	MV-Panorama Alu	Dato	Revidert dato
	 MODULVEGGER	14/05/2024	19/11/2024
	A3	Tegningsnummer	Rev. nr.
	standard M21_alukarm- montert takhøy	6006949	B
		Toleranse	-

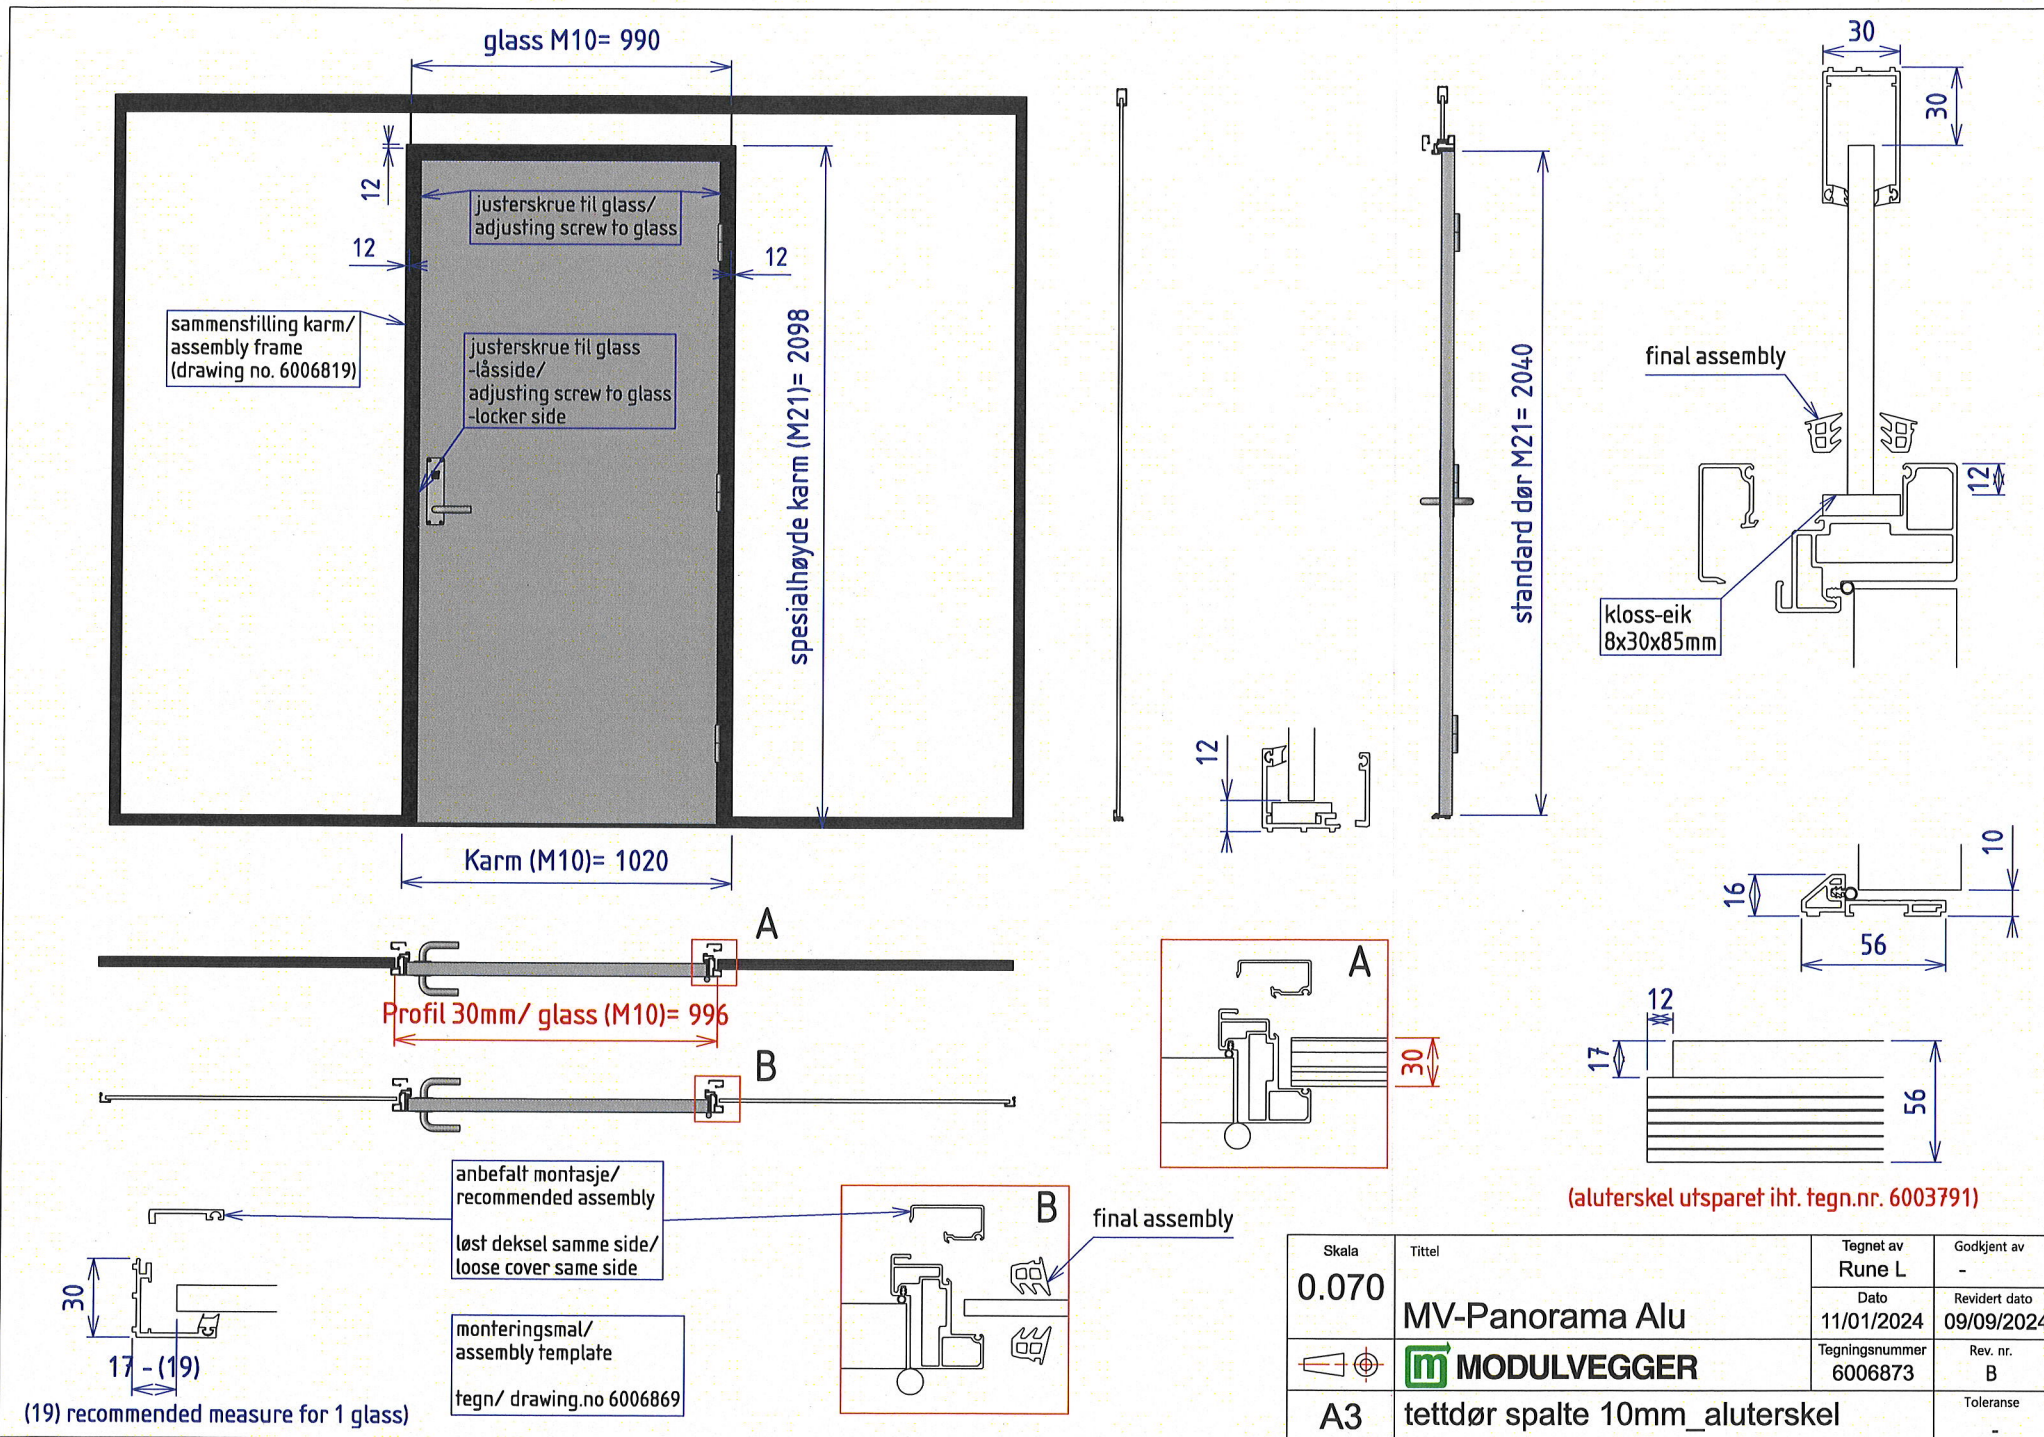

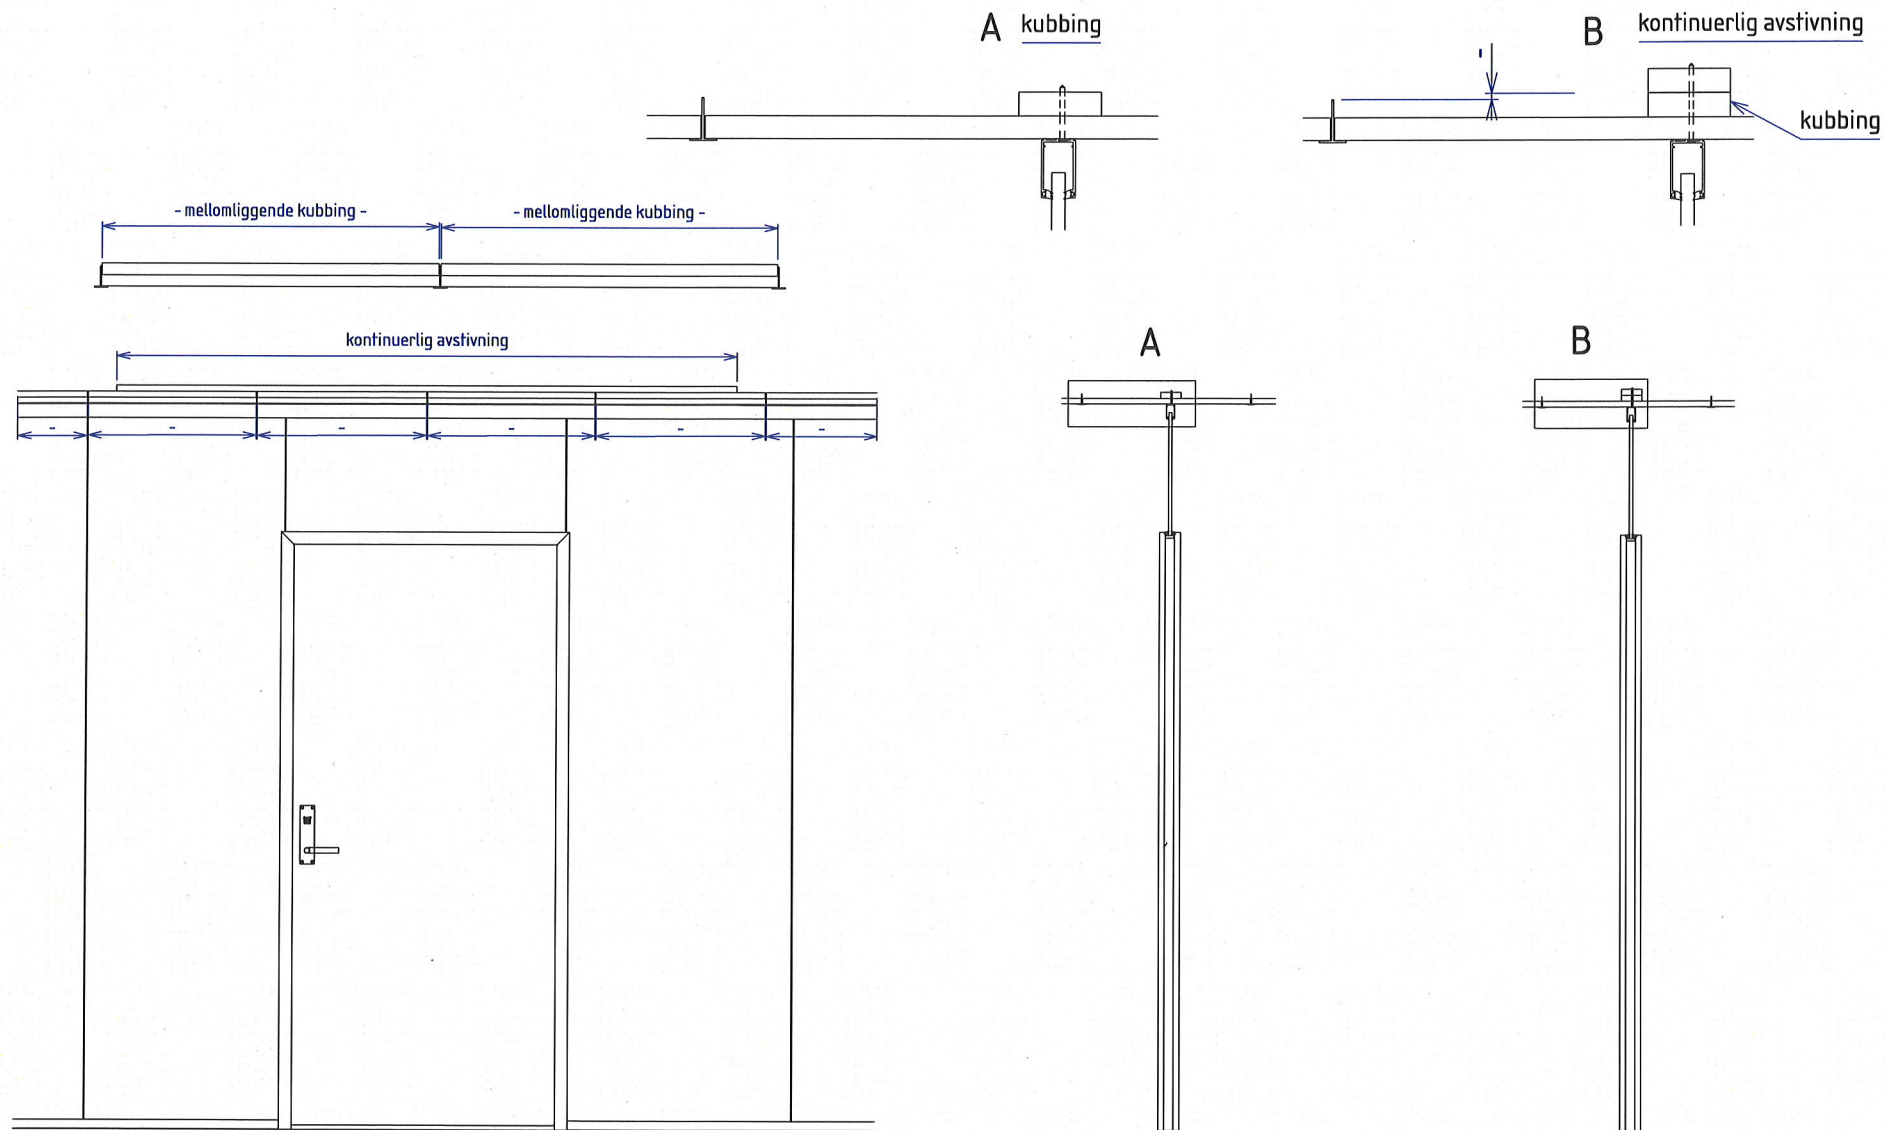

Skala 1:20	Tittel Dør og veggssystemer	Tegnet av Rune L	Godkjent av -
		Dato 28/02/2025	Revidert dato 00/00/0000
A3		Tegningsnummer 6007240	Rev. nr. A
		Toleranse -	


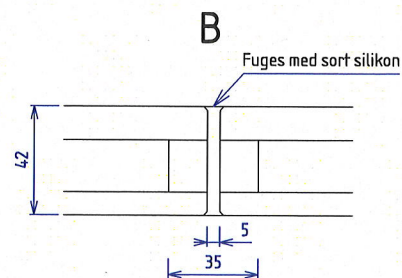
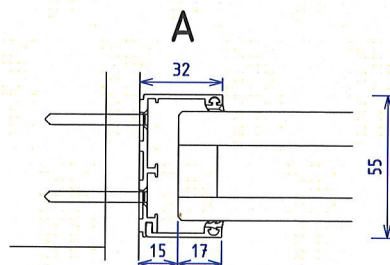
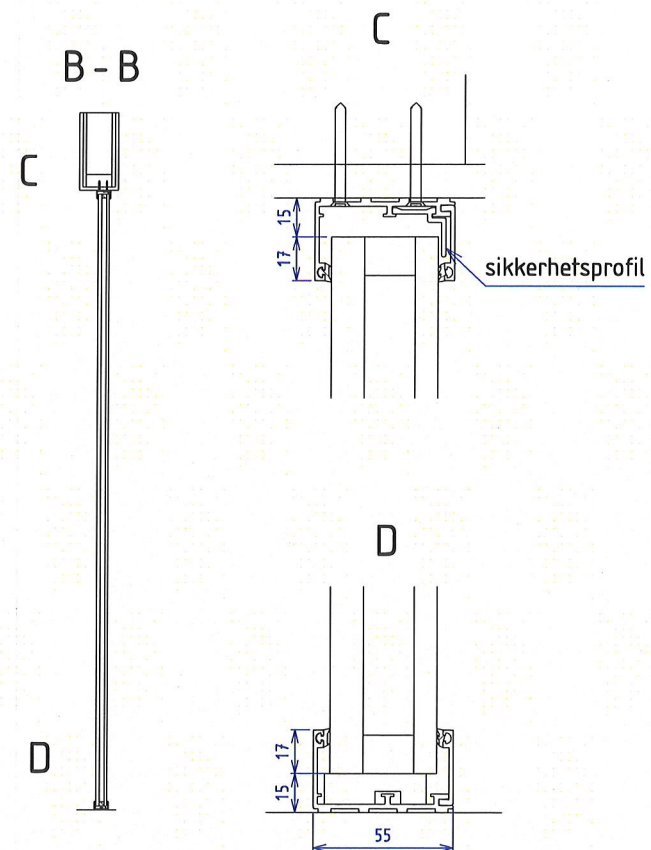
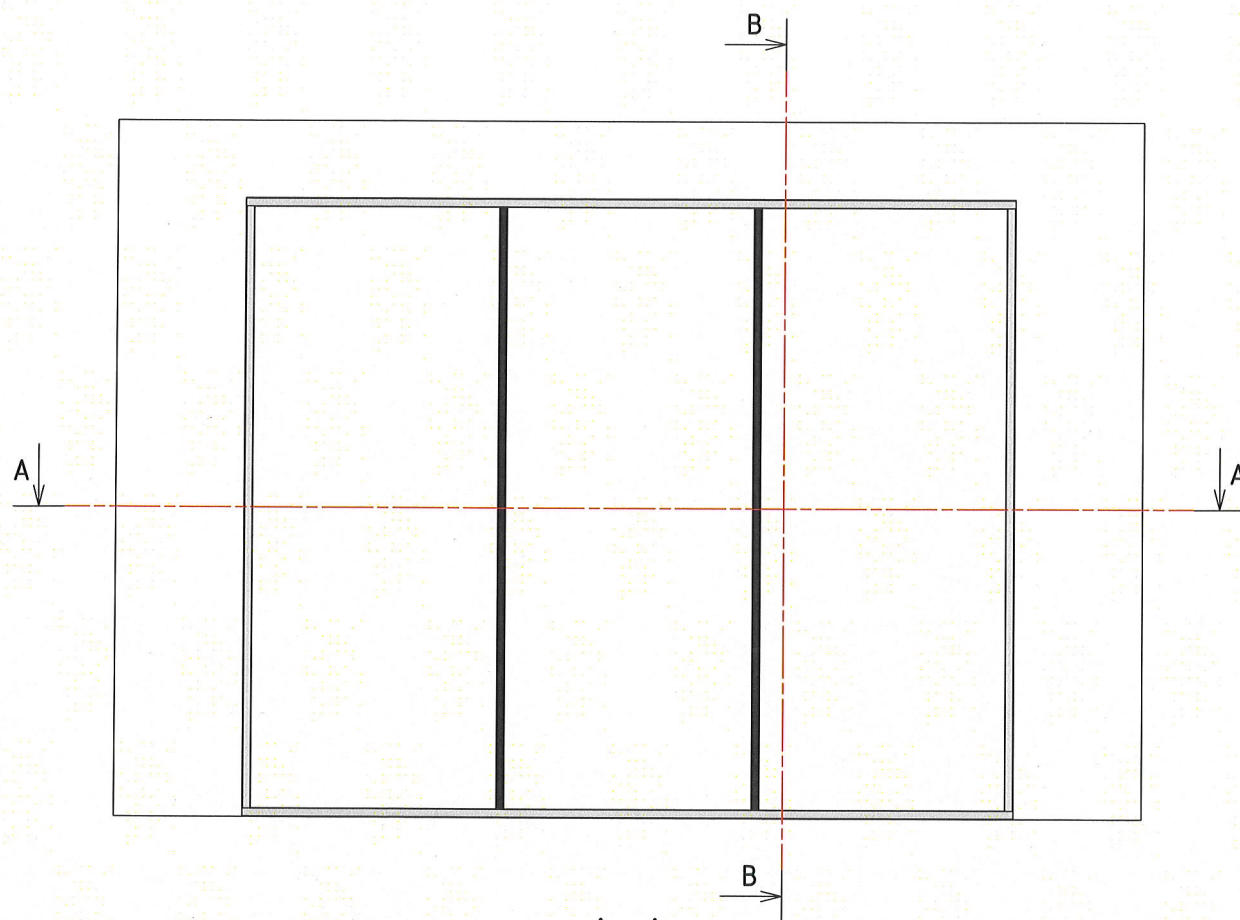


Pakning for glass:
sett 3.M, art.no 1002058
sett 6.M, art.no 1002018

Tegningen viser prinsipiell byggemetode for lydreduksjon Rw48 dB.


Det kan aldri garanteres for resultatet på plass, da kun små avvik og luftlekkasjer gjør store utslag ved lydmåling av veggene etter montasjen.

Skala	Tittel	Tegnet av	Godkjent av
1:20	MV- Panorama Alu	Lars N	
		Dato	Revidert dato
		07/08/2018	00/00/0000
		Tegningsnummer	Rev. nr.
		6004019	A
A3	Prinsipp for oppbygning av panorama glassvegg for Rw48 dB	Toleranse + / - 0.5	

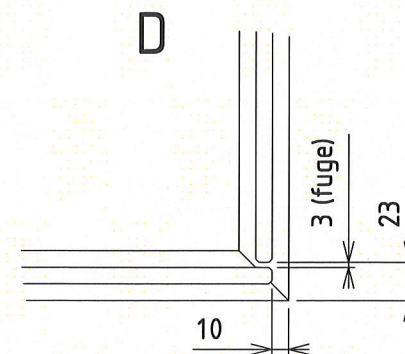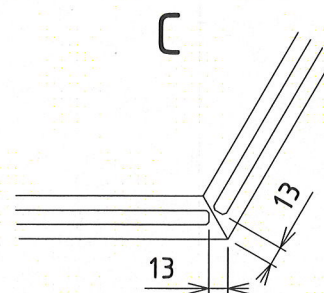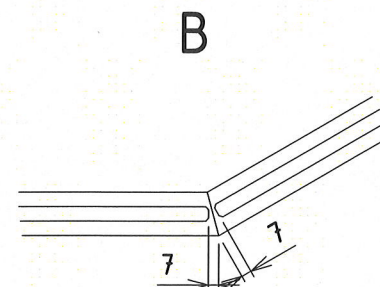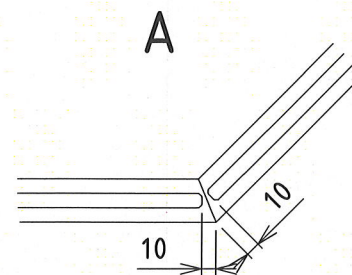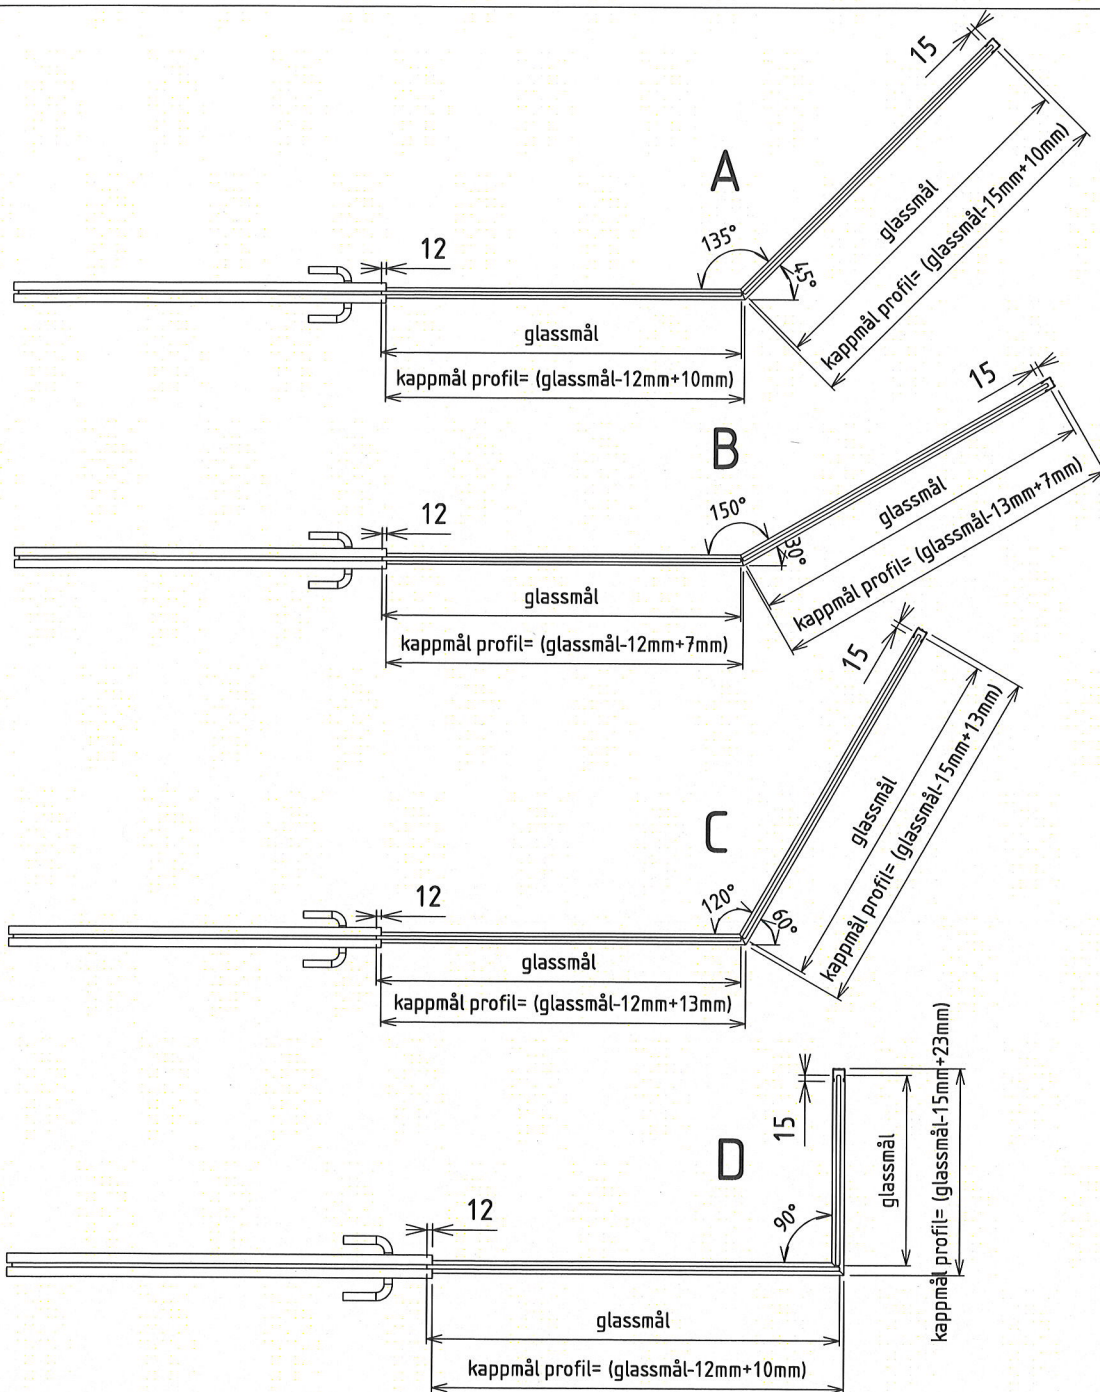





Skala 1:10	Tittel MV-Panorama Alu	Tegnet av Rune L	Godkjent av —
		Dato 24/11/2015	Revidert dato 20/09/202
	 MODULVEGGER	Tegningsnummer 6002696	Rev. nr. B
A3		Kappmål for profiler ved vinklede vegger	

i tilfeller glasset overfelt
-uten karmfeste

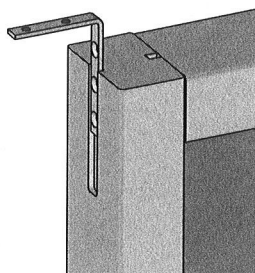



brakett 2x10x66 (H+V)
2x senkskrue D4,5 L25
2x z.skrue M6

MV-Panorama Alu
vinkel monteres
i spor innside av
delt bunnprofil

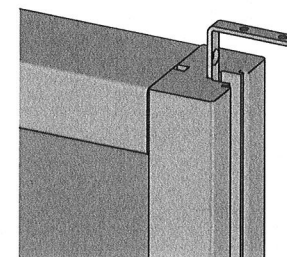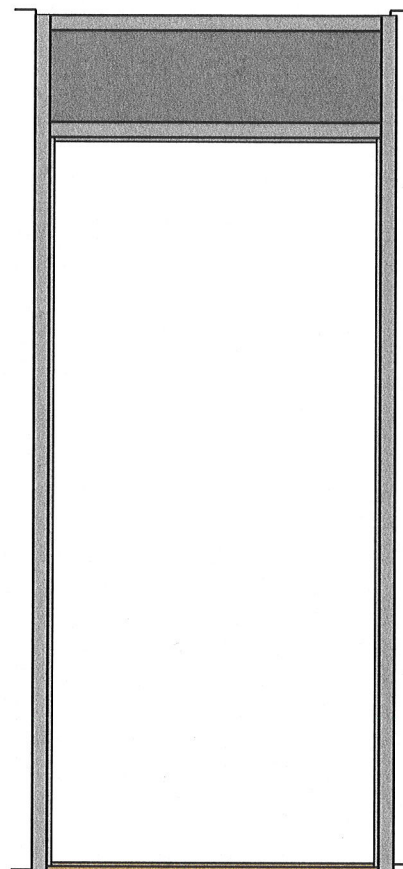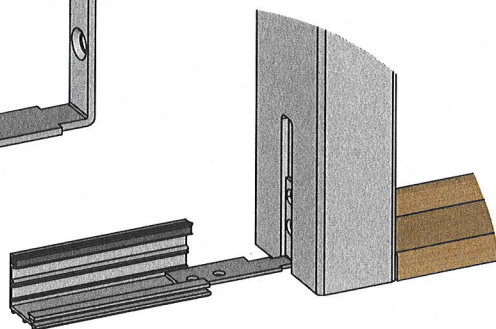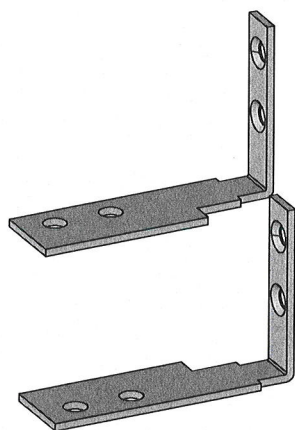





vinkel 3x10x60x80mm
2x senkskrue
D4,5L17

MV-Panorama Eksklusiv
vinkel monteres
UK. gulvprofil-
alt.
bunn innside profil

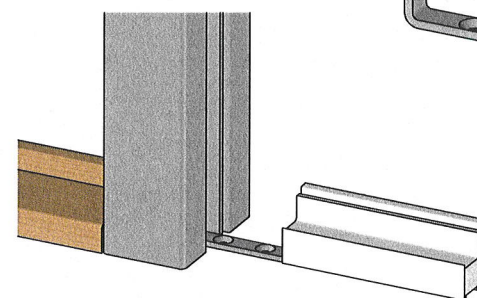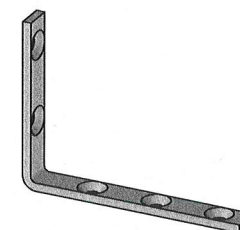

bearbeiding karm, tegn.nr 6003367
vinkelbeslag 3x10x60x80mm, tegn.nr 6003320
festebrakett (V) 2x10x66mm, tegn.nr 6005179
festebrakett (H) 2x10x66mm, tegn.nr 6005178

Skala	Tittel	Tegnet av	Godkjent av
1:10	MV-Panorama	Rune L	Lars N
		Dato	Revidert dato
		20/03/2017	26/01/2026
		Tegningsnummer	Rev. nr.
		6003311	D
A3	Innfesting Panorama trekarm		Toleranse
			-

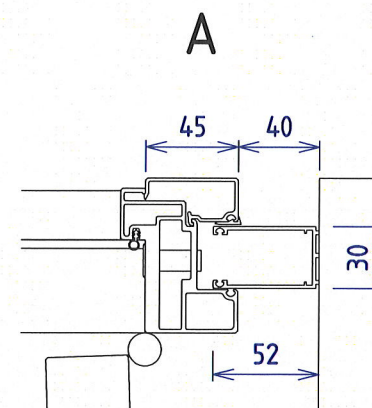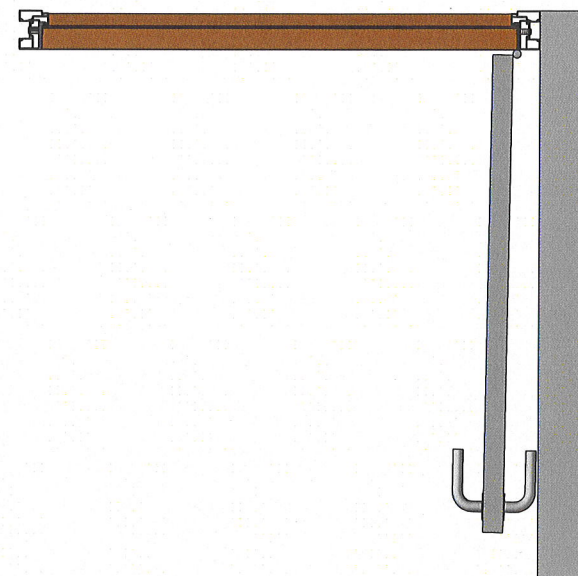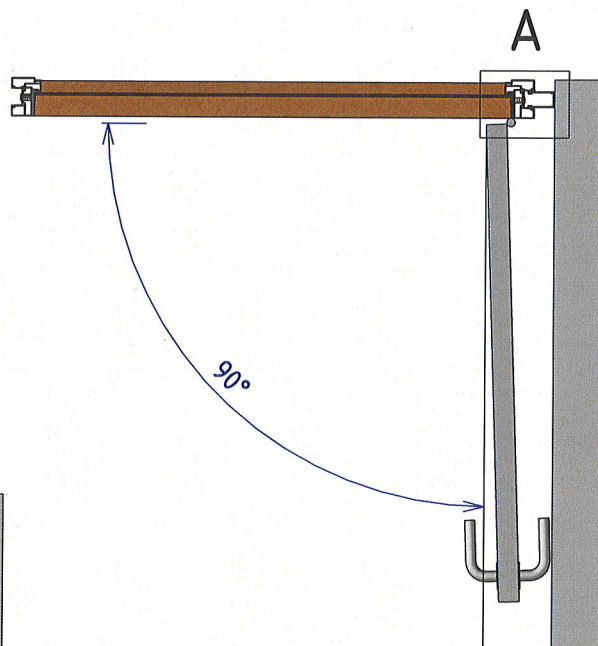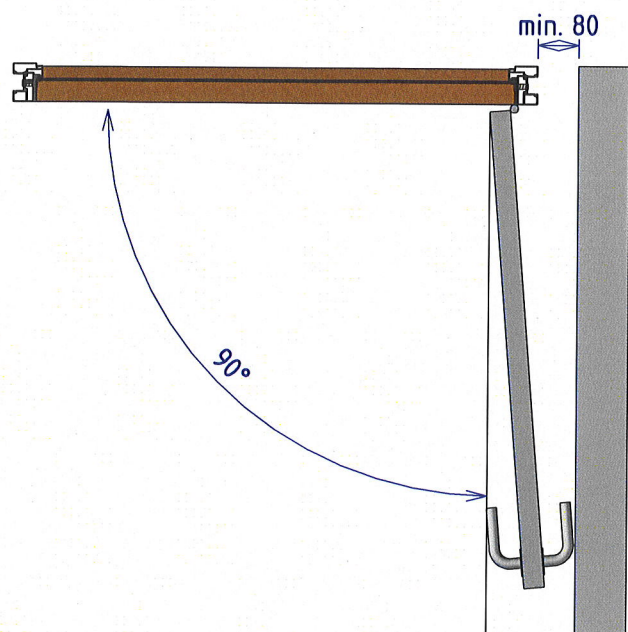

Skala	Tittel	Tegnet av	Godkjent av
1:10	MV-Panorama Alu	Rune L	-
		Dato	Revidert dato
		23/02/2023	23/09/2024
		Tegningsnummer	Rev. nr.
		6006643	A
A3	åpningsgrad dører	Toleranse	-



Swipex Wipes
Soudal.no
Vare nr. 49139194



Tec 7 Cleaner.
Relekta.no
Vare nr. T683041



Relekta Wash Wipes.
Relekta.no
Vare nr. DSW219060








Industrirens.
Wurth.no
Vare nr. 089314008612







Disse produktene kan brukes til rengjøring av aluminium/tre profiler:

VIKTIG: Tørk av profilene med ei tørr fille etter vask,
NB: Før den våte filmen tørker.

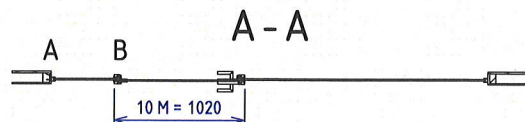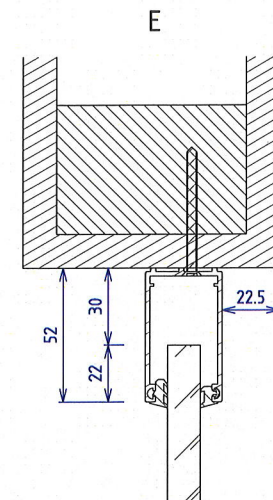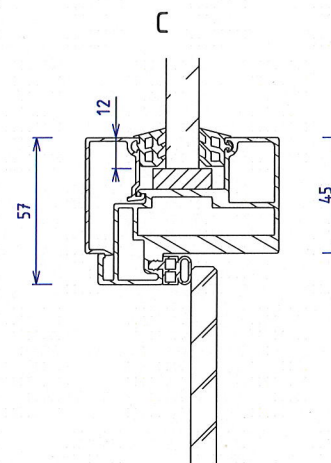
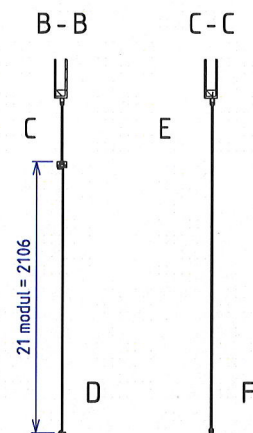
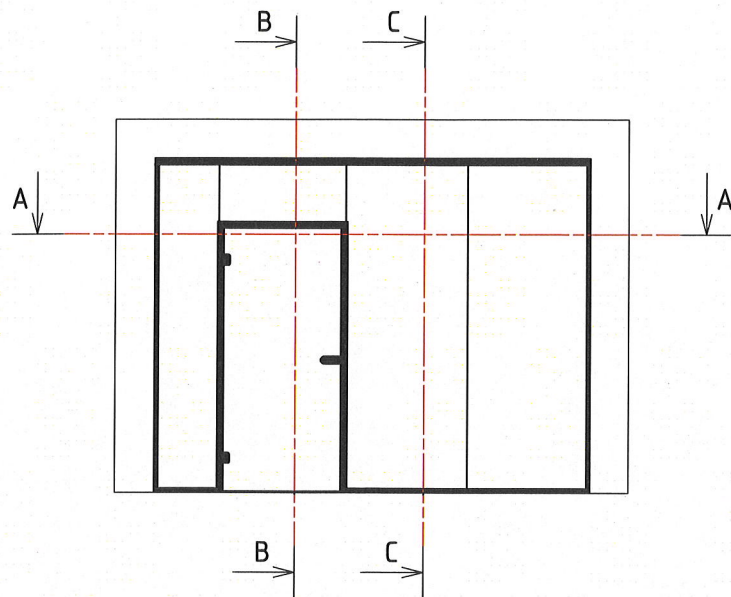


Karm er i delt utførelse, og monteres etter profiler og glass.

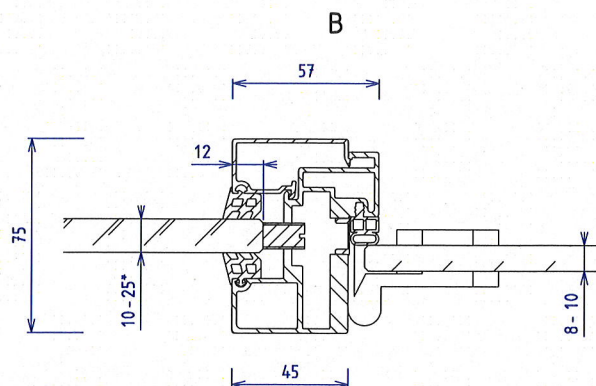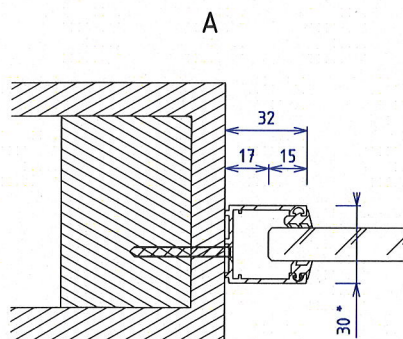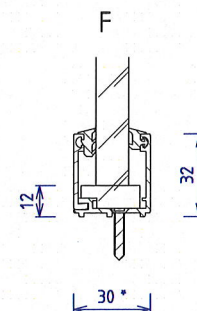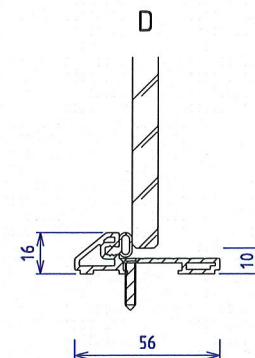


* Tykkere glass enn 16mm krever 40mm glassprofiler


Skala	Tittel	Tegnet av	Godkjent av
1:40	MV- Panorama Alu	Lars N	Rune L
		Dato	Revidert dato
		11/07/2024	00/00/0000
		Tegningsnummer	Rev. nr.
		6006983	A
A3	Skjemategning - Vegg med glassdør		Toleranse
			-

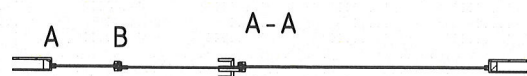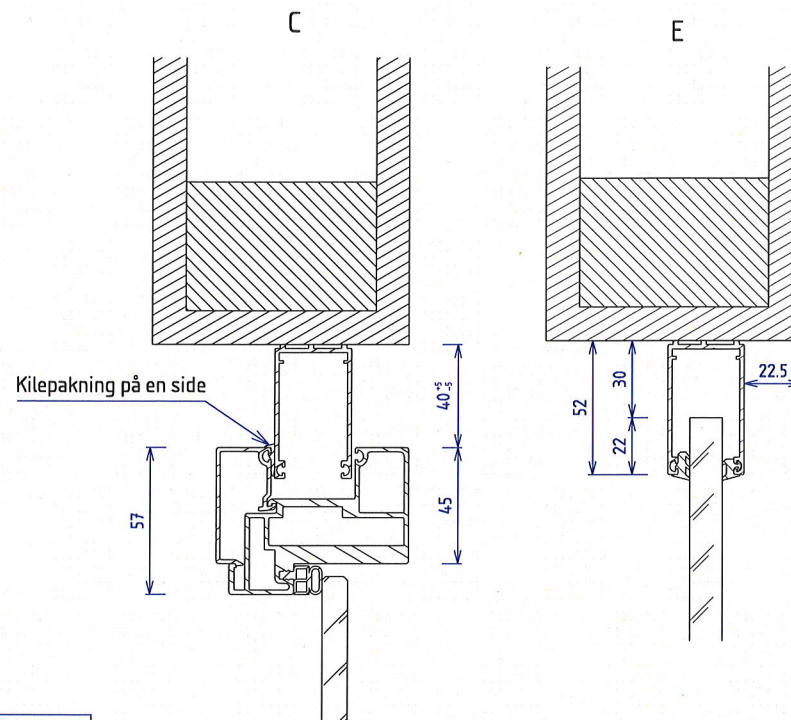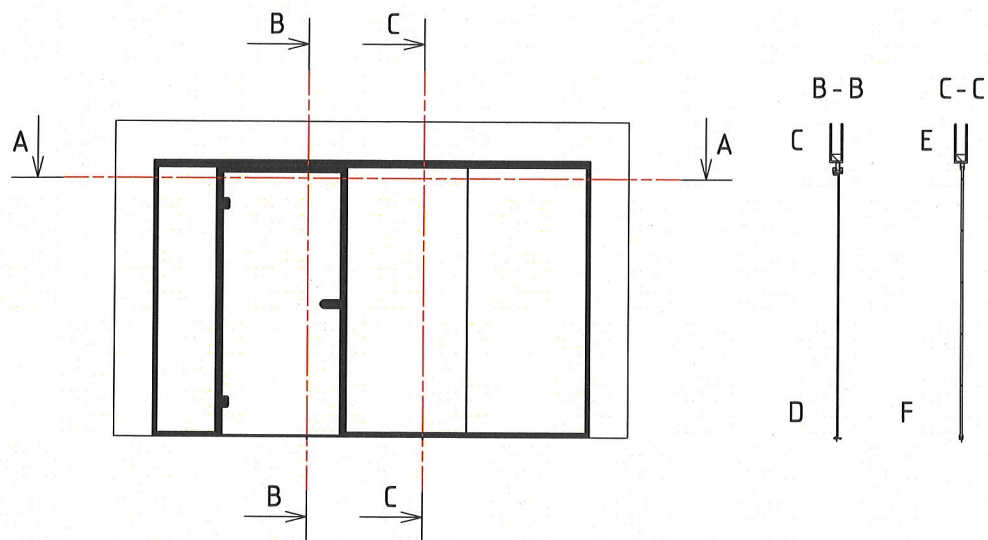

Karm er i delt utførelse, og monteres etter profiler og glass.

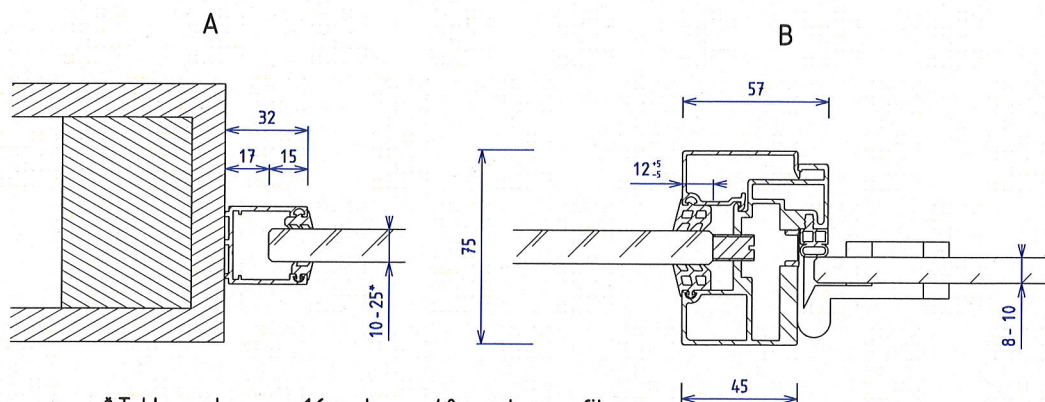






* Tykkere glass enn 16mm krever 40mm glassprofiler

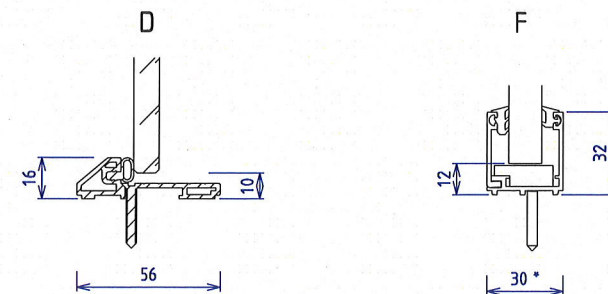






Skala 1:40	Tittel MV- Panorama Alu	Tegnet av Lars N	Godkjent av Rune L
		Dato 11/07/2024	Revidert dato 00/00/0000
		Tegningsnummer 6006984	Rev. nr. A
		Toleranse -	

A3 Skjemategning - Vegg med glassdør, fullhøyde

* Tykkere glass enn 16mm krever 40mm glassprofiler

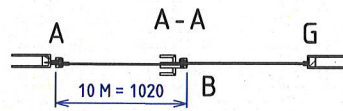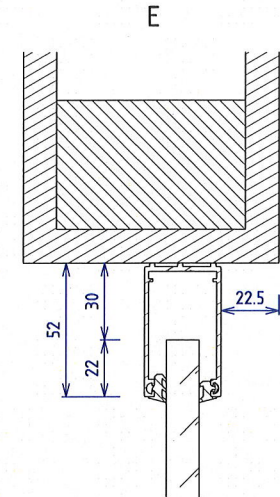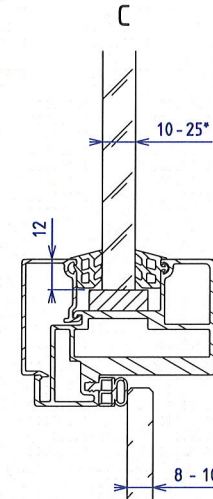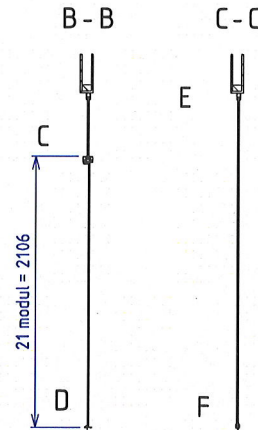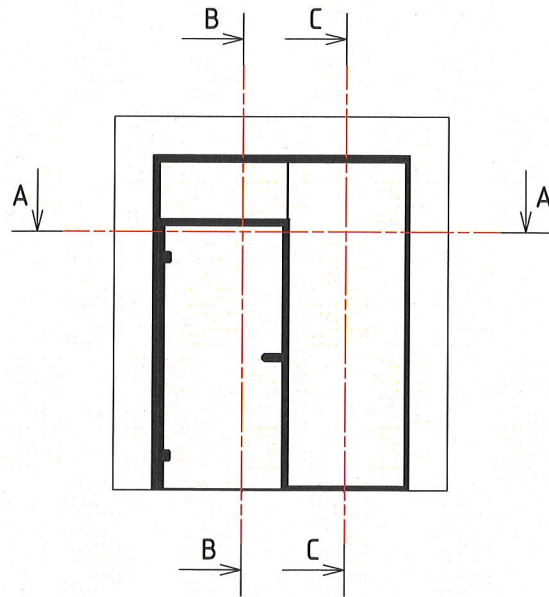


Karm er i delt utførelse, og monteres etter profiler og glass.

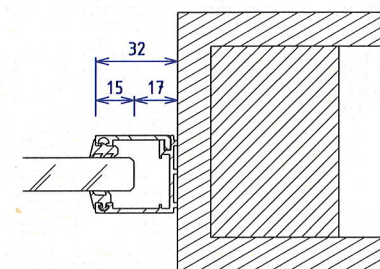
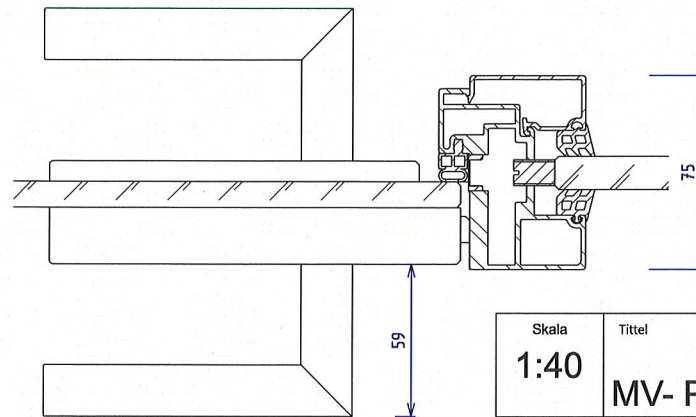
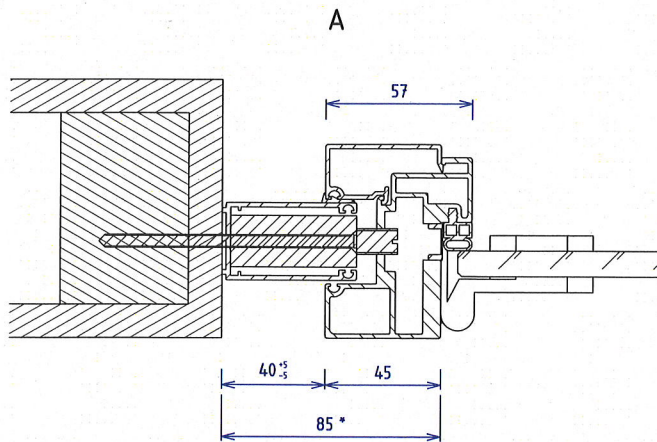
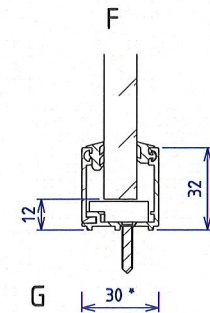
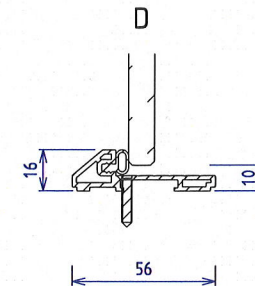


* Gir plass til vrider ved åpning mot vegg





Skala	Tittel	Tegnet av	Godkjent av
1:40	MV- Panorama Alu	Lars N	Rune L
		Dato	Revidert dato
		11/07/2024	00/00/0000
		Tegningsnummer	Rev. nr.
		6006985	A
A3	Skjemategning - Vegg med glassdør, sidestilt	Toleranse	-

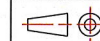

MODULVEGGER

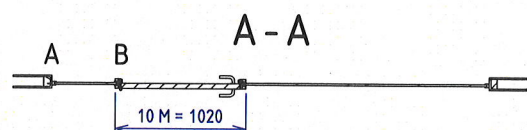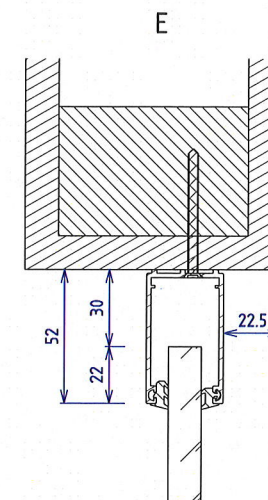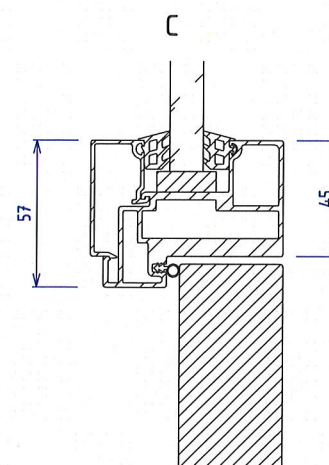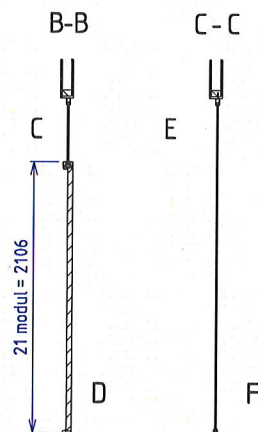
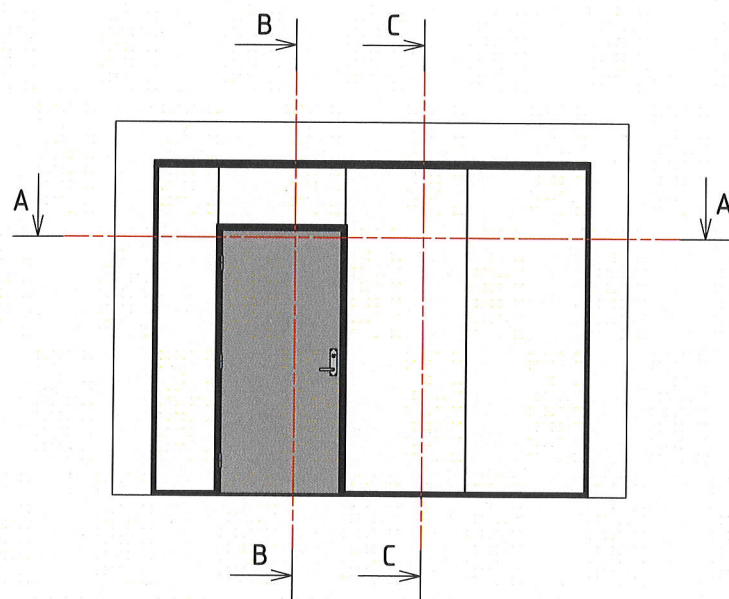


Karm er i delt utførelse, og monteres etter profiler og glass.

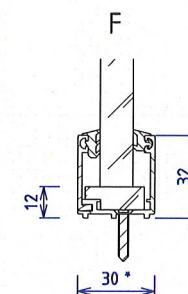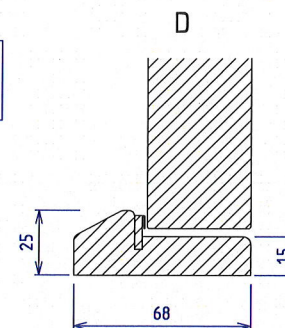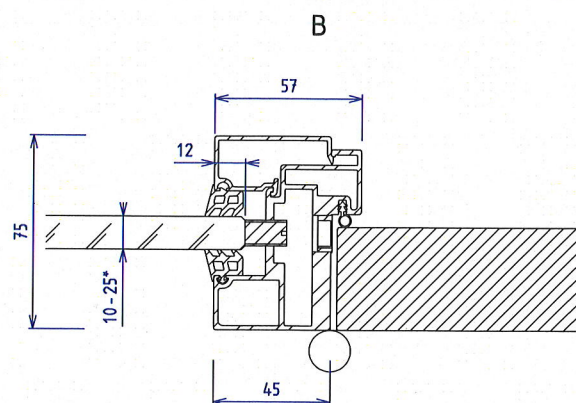
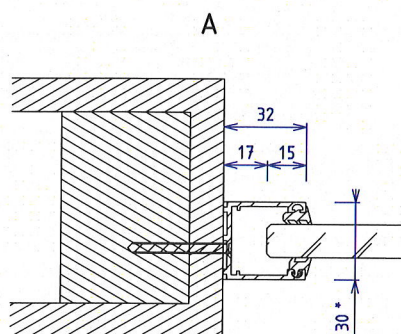


* Tykkere glass enn 16mm krever 40mm glassprofiler





Skala 1:40	Tittel MV- Panorama Alu	Tegnet av Rune L	Godkjent av Lars N
		Dato 17/06/2025	Revidert dato 00/00/0000
A3	MODULVEGGER	Tegningsnummer 6007306	Rev. nr. A
		Toleranse -	

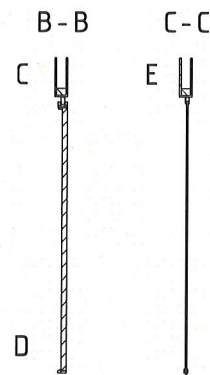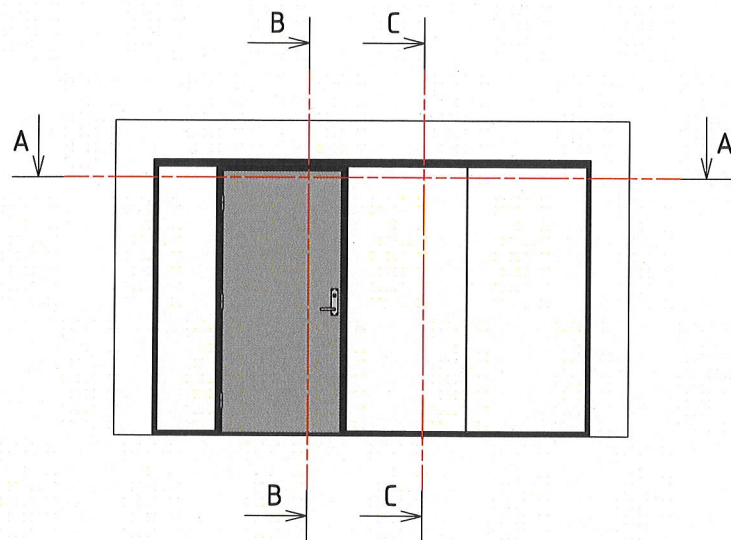

Kilepakning på en side

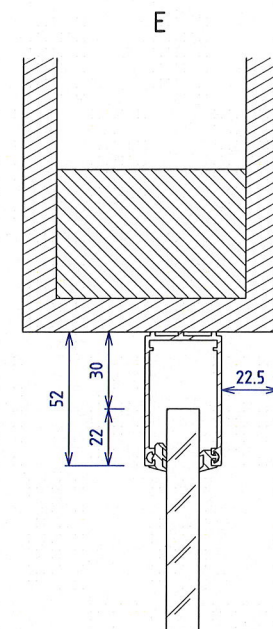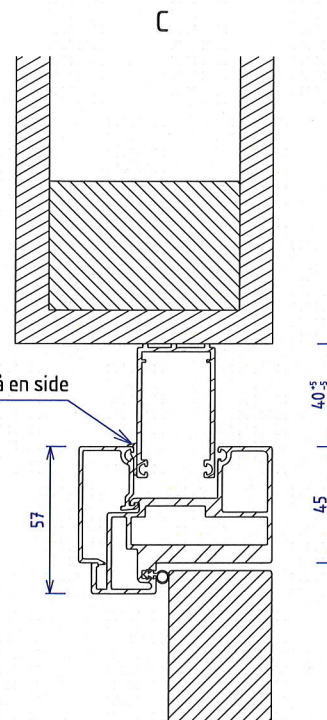






Karm er i delt utførelse, og monteres etter profiler og glass.

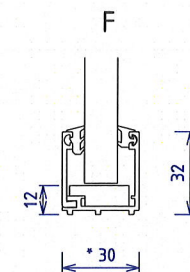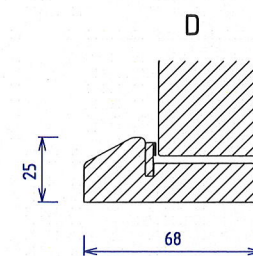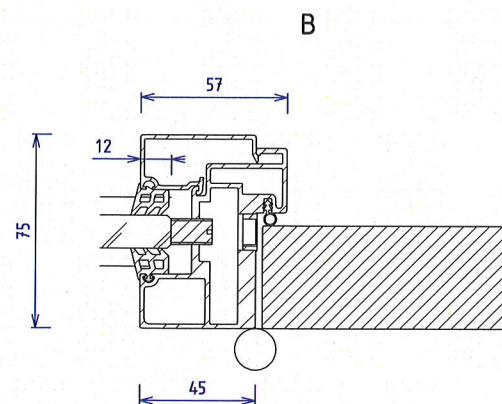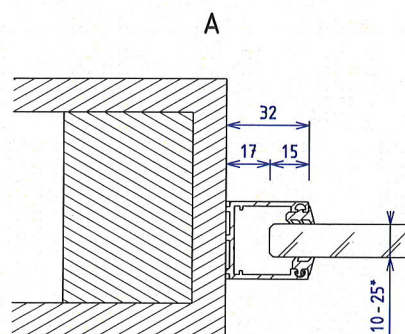






* Tykkere glass enn 16mm krever 40mm glassprofiler

Skala	Tittel	Tegnet av	Godkjent av
1:40	MV- Panorama Alu	Rune L	Lars N
		Dato	Revidert dato
		17/06/2025	00/00/0000
		Tegningsnummer	Rev. nr.
		6007305	A
A3	Skjemategning - Vegg med tettdør, fullhøyde		Toleranse
			-

* Tykkere glass enn 16mm krever 40mm glassprofiler

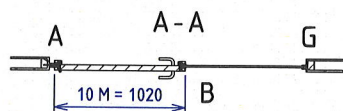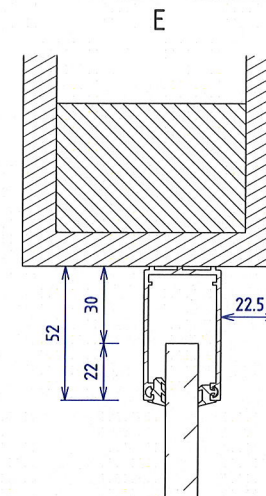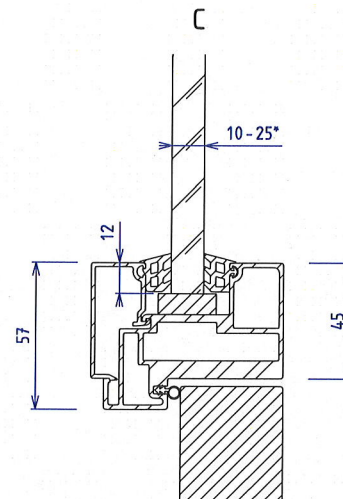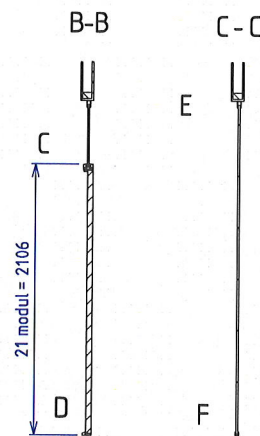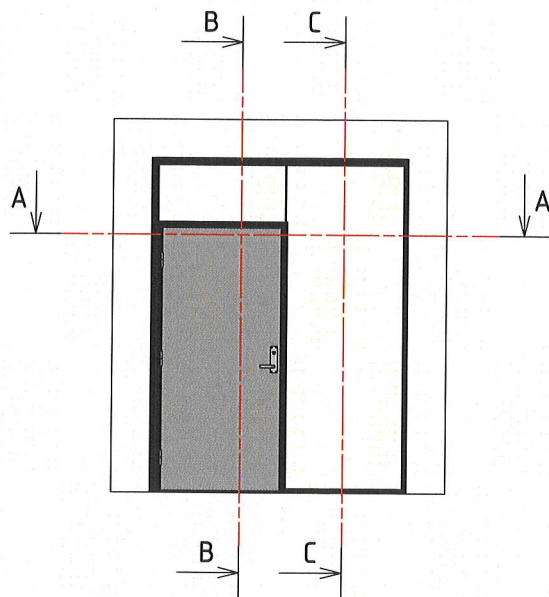

Karm er i delt utførelse, og monteres etter profiler og glass.

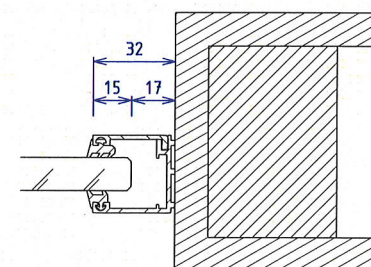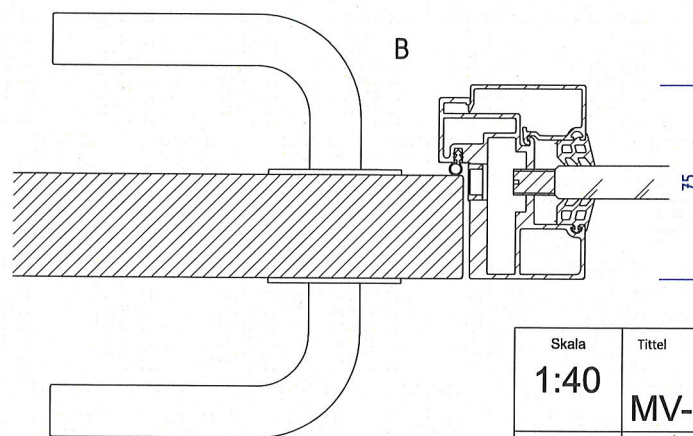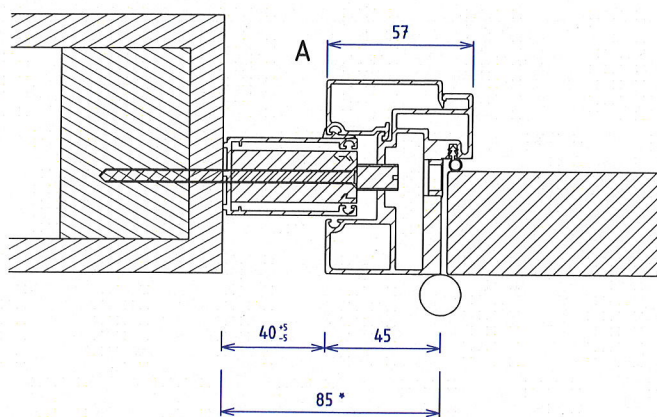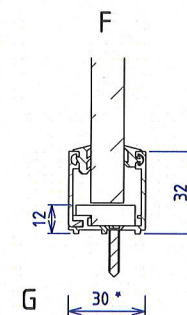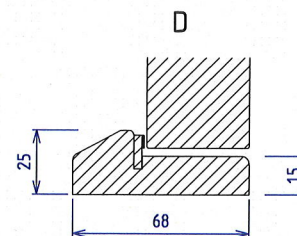

*Gir plass til vrider ved åpning mot vegg

Skala	Tittel	Tegnet av	Godkjent av
1:40	MV- Panorama Alu	Rune L	Lars N
		Dato	Revidert dato
		16/06/2025	00/00/0000
		Tegningsnummer	Rev. nr.
		6007304	A
A3	Skjemategning - Vegg med tette dører, karm sidestilt		Toleranse
			-