



Montasjeanvisninger:


MV-Panorama Alu

Tegn.nr

6006871	Montering av alukarm, 30mm veggprofil- glass (10-16.8mm)
6007015	Montering av alukarm, 40mm veggprofil- glass (20.8-25.5mm)
6007235	Montasjeprinsipper STEP BY STEP, klossing av glass
6007244	Anbefalt klossing (vertikal avstivning) av sideglass for karm
6007303	Sidemontert karm- treprofil (innlegg) for alu. sideprofil
6007019	Montering alukarm, alternativ innfestingsmetode der bolting til underlag ikke er mulig
6006875	Innhold kartongeske/ content packaging- alukarm
6006869	Monteringsmal/ assembly template- alukarm
6006819	Sammensetting/ composition- alukarm
6007013	Montering av terskel til gulv
6006949	Alukarm montert takhøy- min./ maks. høydemål_lav og høy toppprofil
6006873	Montering alukarm spesial, tettdør (M21-2040mm), spalte 10mm- aluterskel


6007240	Montering mot nedsenket letthimling (T-profil systemer)
6004019	Montering og prinsipp glassvegg Rw.dB48
6002696	Kappmål aluprofiler for vinklede vegger
6003311	Montering og innfesting Panorama trekarm
6006643	Veiledning åpningsgrad dører
vedlegg	Veiledning rengjøring av profiler
vedlegg	Skjemategninger
6006983	Alukarm, glassdør- montert i glassvegg- med overglass
6006984	Alukarm, glassdør- montert i glassvegg- takhøy
6006985	Alukarm, glassdør- montert i glassvegg- karmside tilsluttet fastvegg
6007306	Alukarm, tettdør- montert i glassvegg- med overglass
6007305	Alukarm, tettdør- montert i glassvegg- takhøy
6007304	Alukarm, tettdør- montert i glassvegg- karmside tilsluttet fastvegg

Art.nr.6-2900019

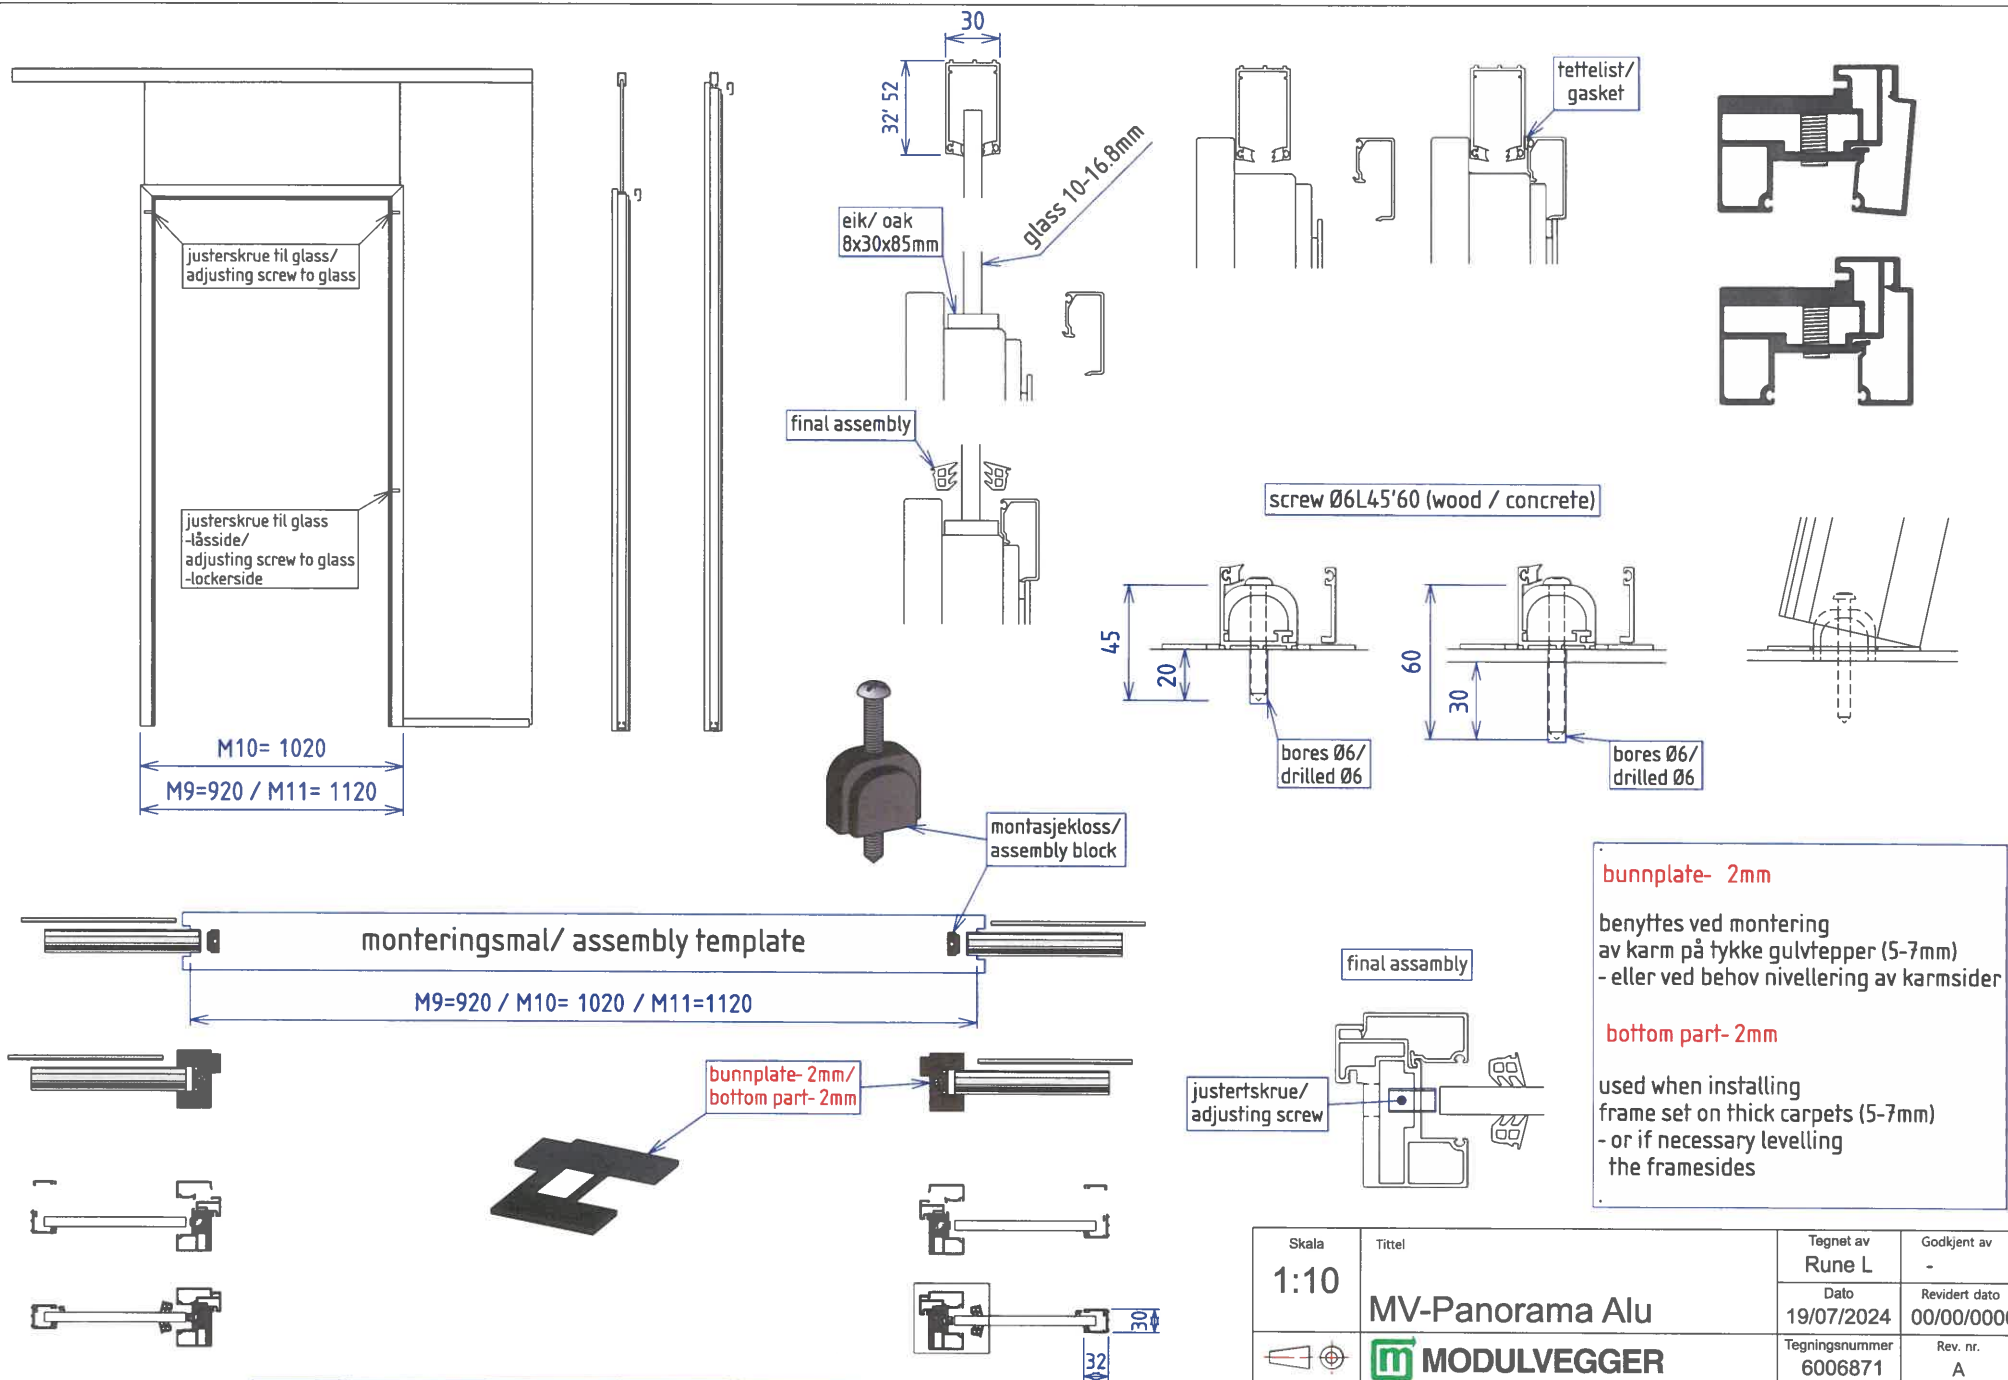


sammenstilling karm/ assembly frame (drawing no. 6006819)


Skala	Tittel	Tegnet av	Godkjent av
1:10	MV-Panorama Alu	Rune L	-
		Dato	Revidert dato
		19/07/2024	00/00/0000
		Tegningsnummer	Rev. nr.
		6006871	A
A3	alukarm- montert for aluprofil 30mm (glass 10-16.8mm)	Toleranse	
		-	

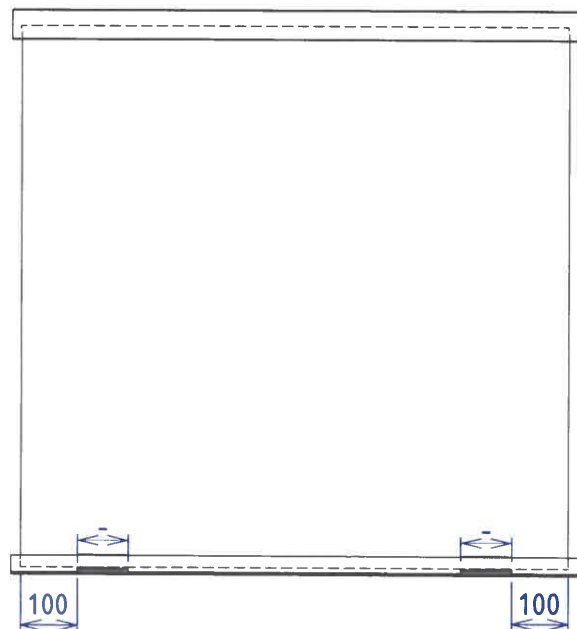

MV-Panorama Alu

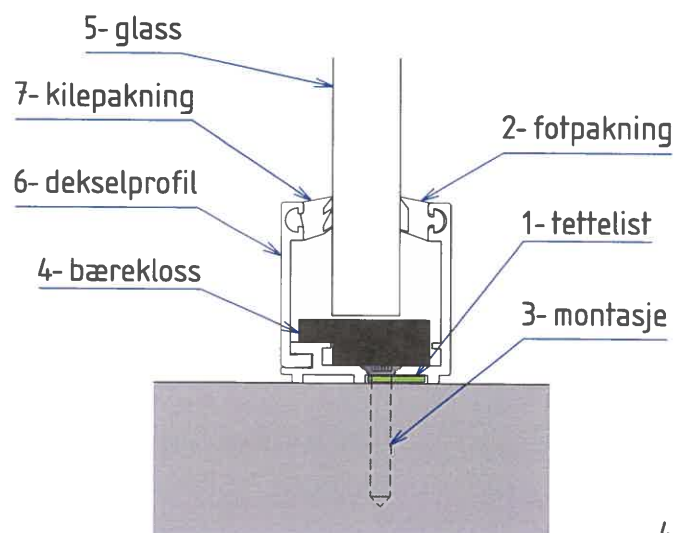

MV-Panorama Eksklusiv

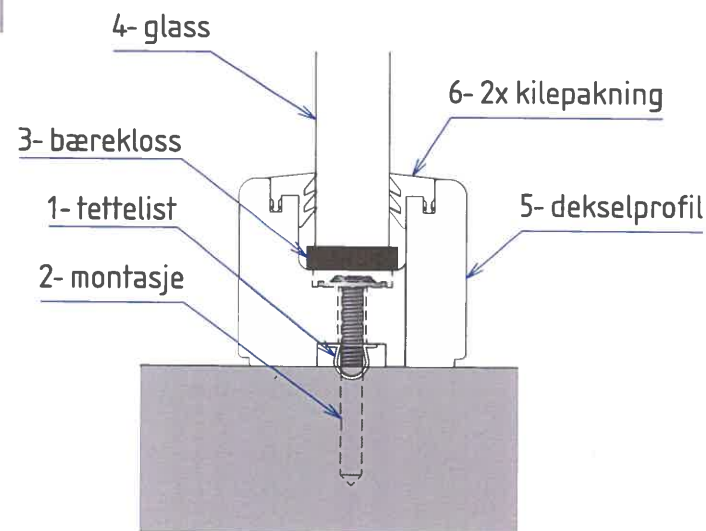

Klosseskjema

Klossene plasseres 100mm fra hjørnet på ruter i en størrelse på inntil 3 meter. På større ruter plasseres de i 1/5 avstand fra hjørnet

Materiale




Til klossing av enkeltglass kan klosser av tre benyttes, mens klossene til isolerruter skal være av et formbestandig materiale og ha en hardhet på 90-95 shore A om de er av plast.

Det anbefales å benytte fabrikkens standard klosser ved monteringen.

Form og dimensjoner

Klossene skal ha en bredde på 70mm for vindusstørrelser inntil 1800mm. Klossens effektive bredde skal være minst 2mm bredere enn rutens tykkelse. Bæreklossene skal være minst 4mm tykke.

Skala	Tittel	Tegnet av	Godkjent av
1:10	MV-Panorama	Rune L	-
		Dato	Revidert dato
		26/02/2025	00/00/0000
	 MODULVEGGER	Tegningsnummer	Rev. nr.
		6007235	A
A3	montasjeprinsipper-STEP BY STEP	Toleranse	-

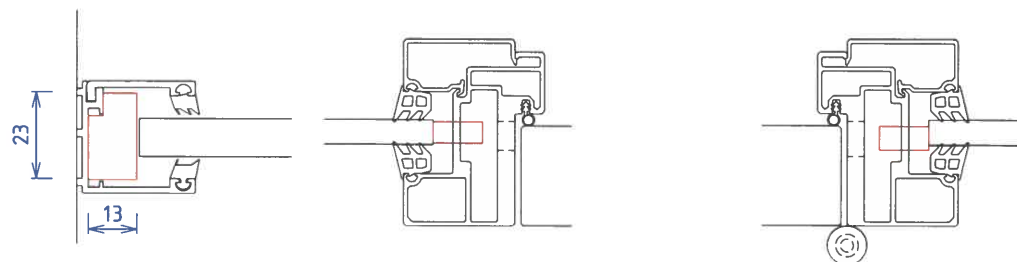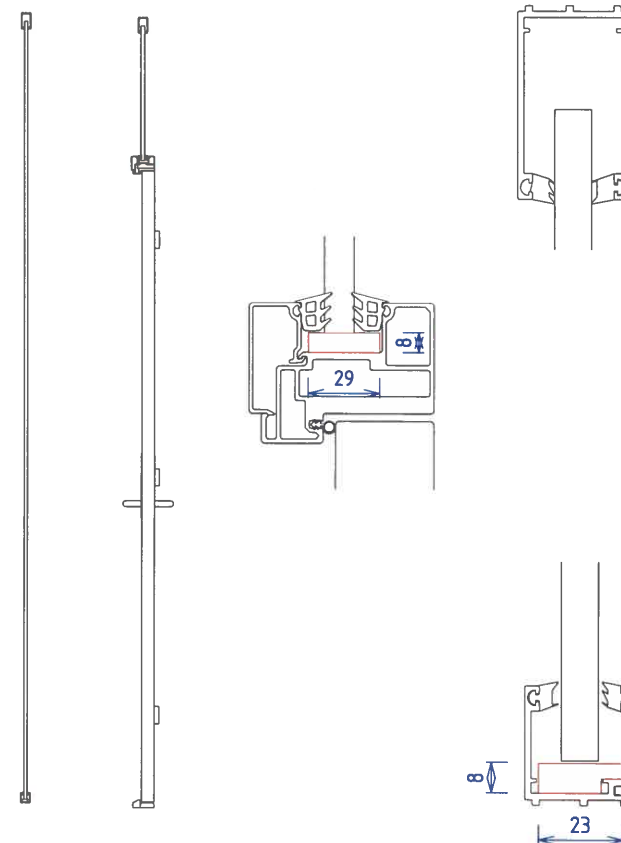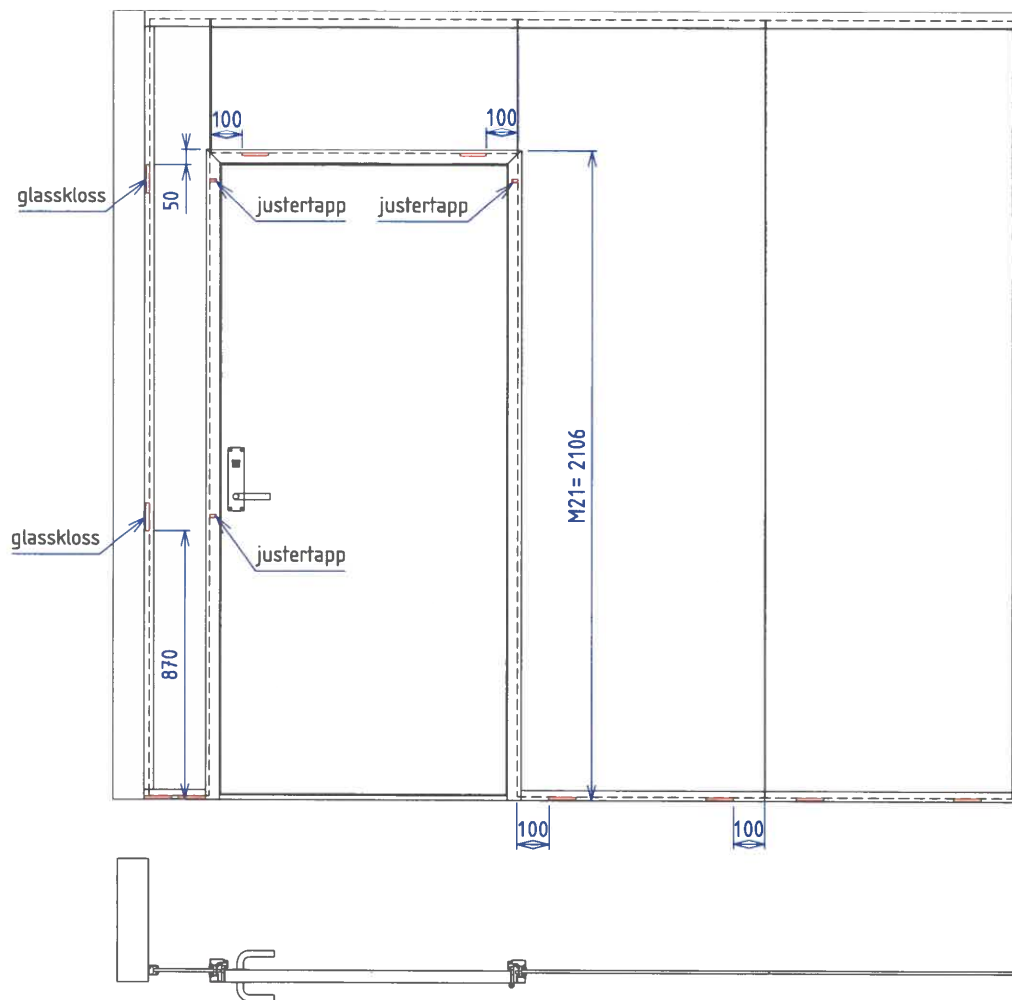

Skala	Tittel	Tegnet av	Godkjent av
1:20	MV-Panorama	Rune L	-
		Dato	Revidert dato
		03/03/2025	00/00/0000
		Tegningsnummer	Rev. nr.
		6007244	A
A3	anbefalt klossing av glass ved smale sideglass		Toleranse
			-

bunnplate- 2mm
benyttes ved montering
av karm på tykke gulvtepper (5-7mm)
- eller ved behov nivellering av karmsider


bottom part- 2mm
used when installing
frame set on thick carpets (5-7mm)
- or if necessary levelling
the framesides

bunnplate- 2mm/
bottom part- 2mm



screw Ø6 L45'60mm
(wood/ concrete)

montasjekloss/
assembly block

30mm profil
inside dørkarm profil/
inside doorframe profile


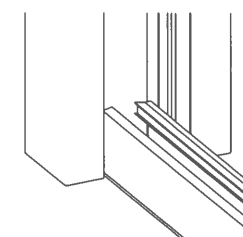


40mm profil
utside dørkarm profil/
outside doorframe profile

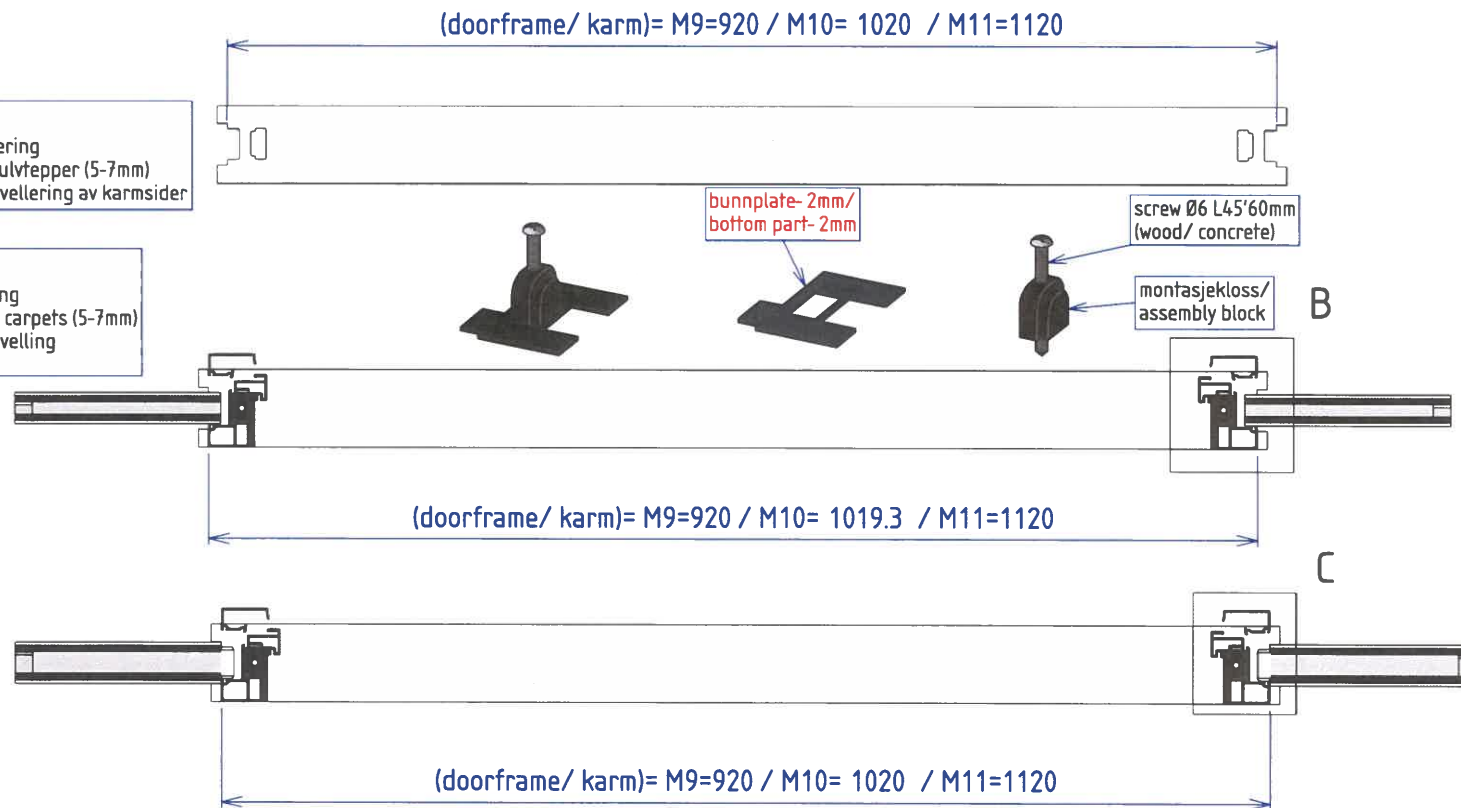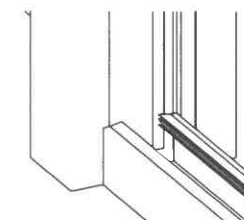


B 30mm profil
(glass 10-16.8mm)

C 40mm profil
(glass 20.8-25.5mm)

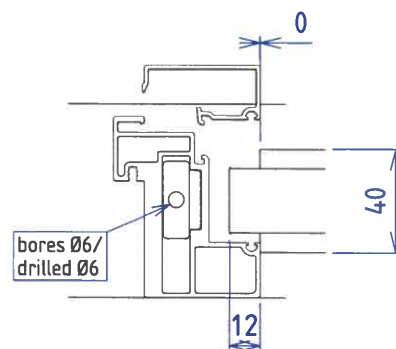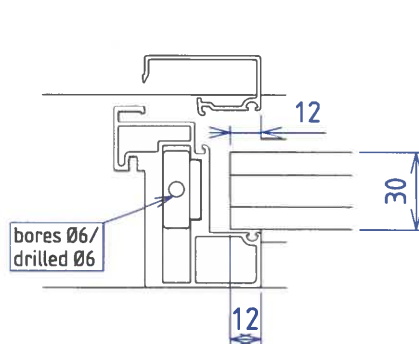


Skala	Tittel	Tegnet av Rune L	Godkjent av -
1:5	MV-Panorama Alu	Dato 05/01/2024	Revidert dato 09/09/2024
	MODULVEGGER	Tegningsnummer 6006869	Rev. nr. C
A3	monteringsmal/ assembly template	Toleranse -	


(M21-22)= 2086
(M23-24)= 2286

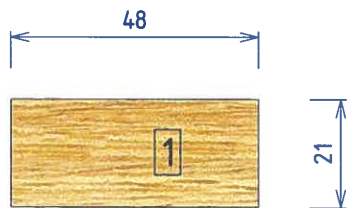

- følg standard montering (6006871) med monteringsmal/ montasjekloss til gulv
- follow standard procedure (6006871) with use of assembly template/ assembly block

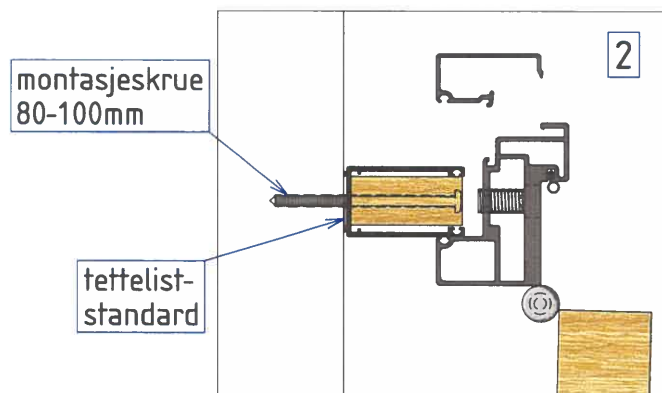



kile list-tynn (1.s)

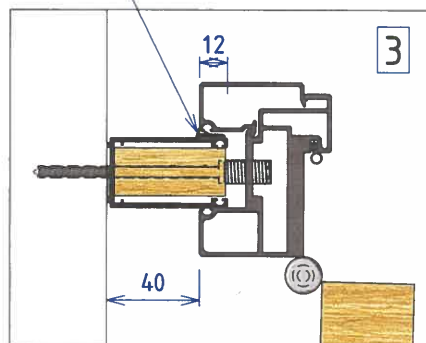

(M10)= 1028






beregning breddemål glass overfelt

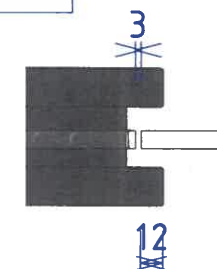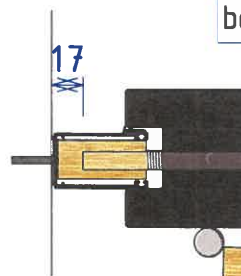

Skjemategninger:

6006985 vegg med glassdør, karm montert sidestilt
6007304 vegg med tette dører, karm montert sidestilt

Skala	Tittel	Tegnet av	Godkjent av
1:10		Rune L	-
	MV-Panorama Alu	Dato	Revidert dato
		13/06/2025	25/08/2025
	MODULVEGGER	Tegningsnummer	Rev. nr.
		6007303	A
A3	treprofil for sidemontert karm		Toleranse
			-

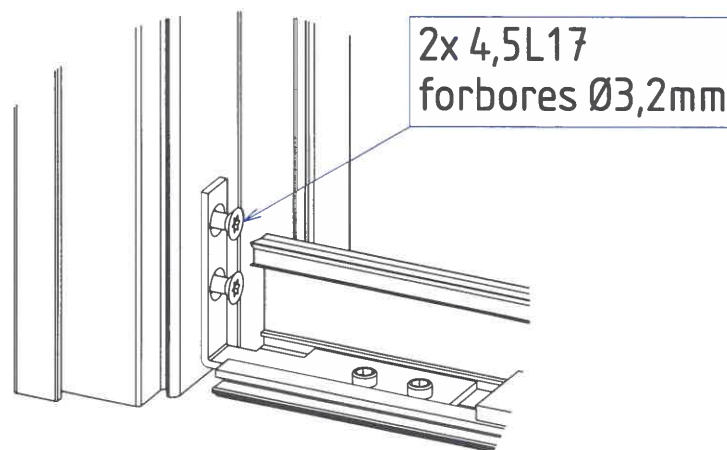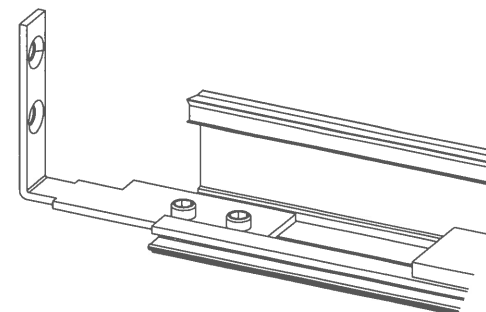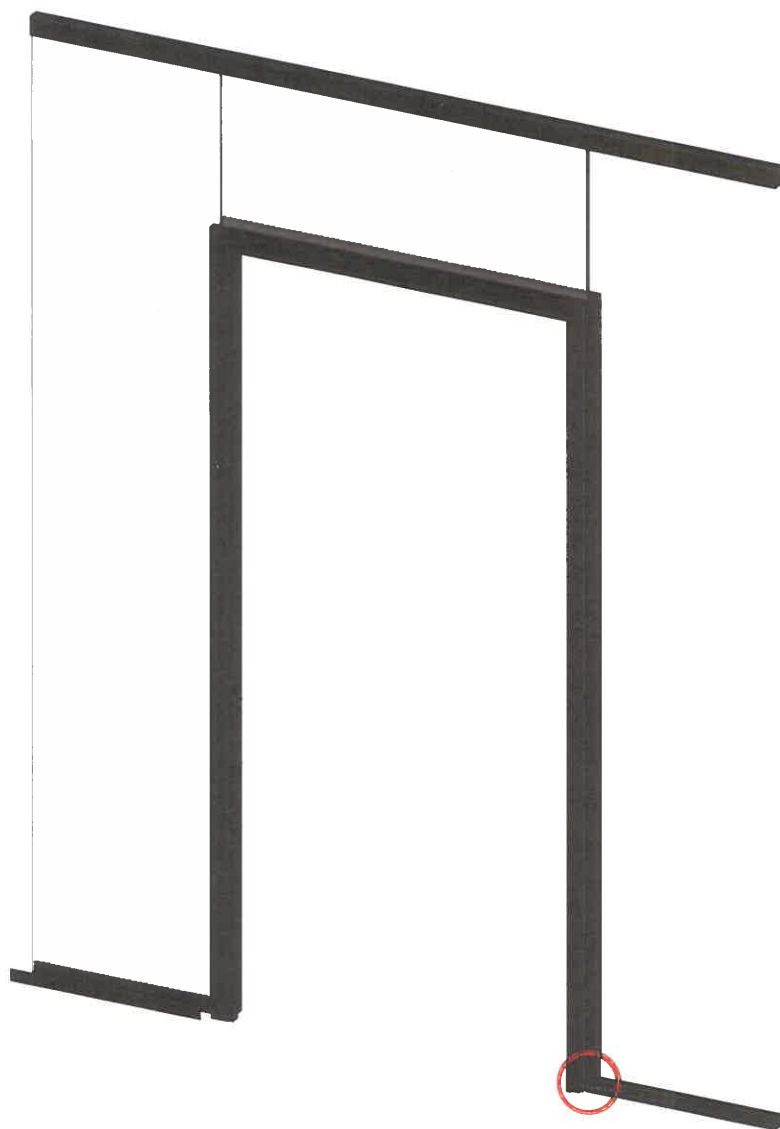


ikke anbefalt montering som erstatning
for standard boltefestet montasje!


alternativ innfestingsmetode
der bolting til underlag ikke er mulig

Skala 1:10	Tittel MV-Panorama Alu	Tegnet av Rune L	Godkjent av -
		Dato 30/08/2024	Revidert dato 27/11/2024
A3	 MODULVEGGER	Tegningsnummer 6007019	Rev. nr. B
		Toleranse -	


Karm for glassplatedør

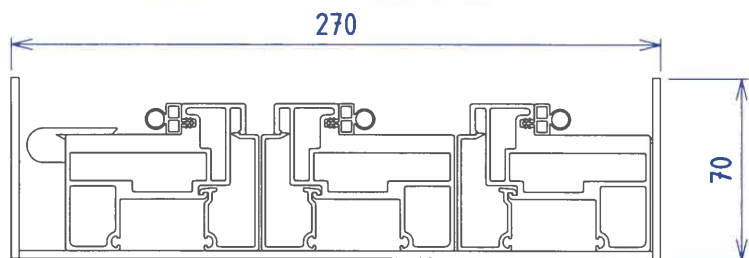

Karm for standard tredører

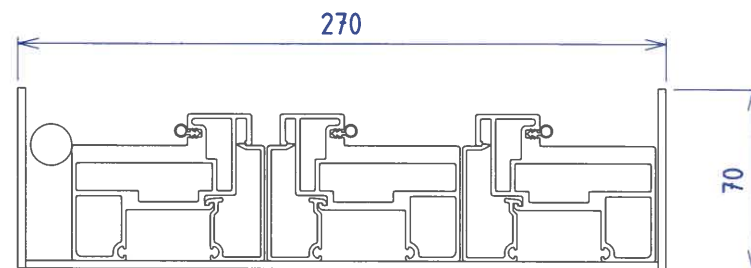


Karm for glassplatedør

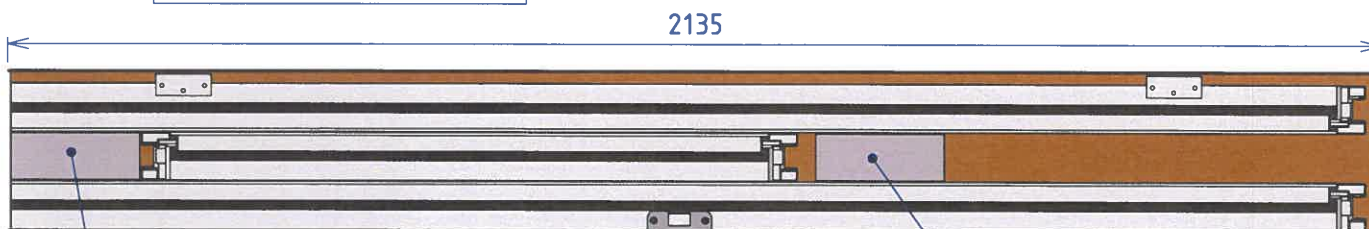

standard kit
-tilbehør karm


tilbehør hengsle for glassdør
-original eske beslagprodusent
(deksel, pakninger, skruer, anvisning)

Karm for standard tredør

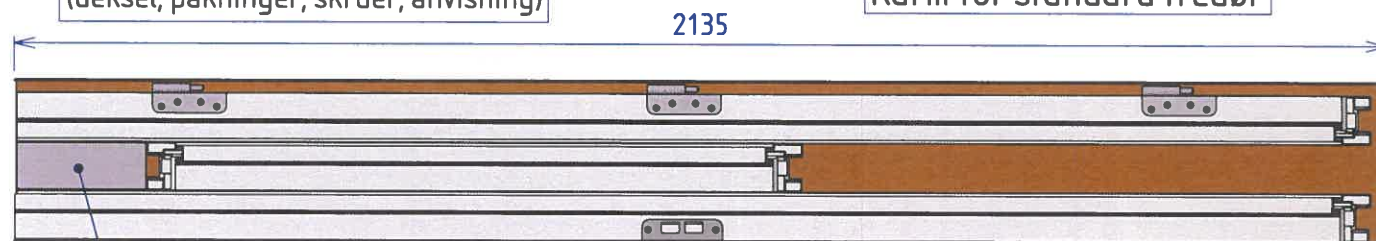


standard kit
-tilbehør karm




Skala	Tittel	Tegnet av	Godkjent av
1:2	MV-Panorama Alu	Rune L	-
		Dato	Revidert dato
		17/01/2024	00/00/0000
		Tegningsnummer	Rev. nr.
		6006875	A
A3	emballasje kartong_alukarm		Toleranse
			-

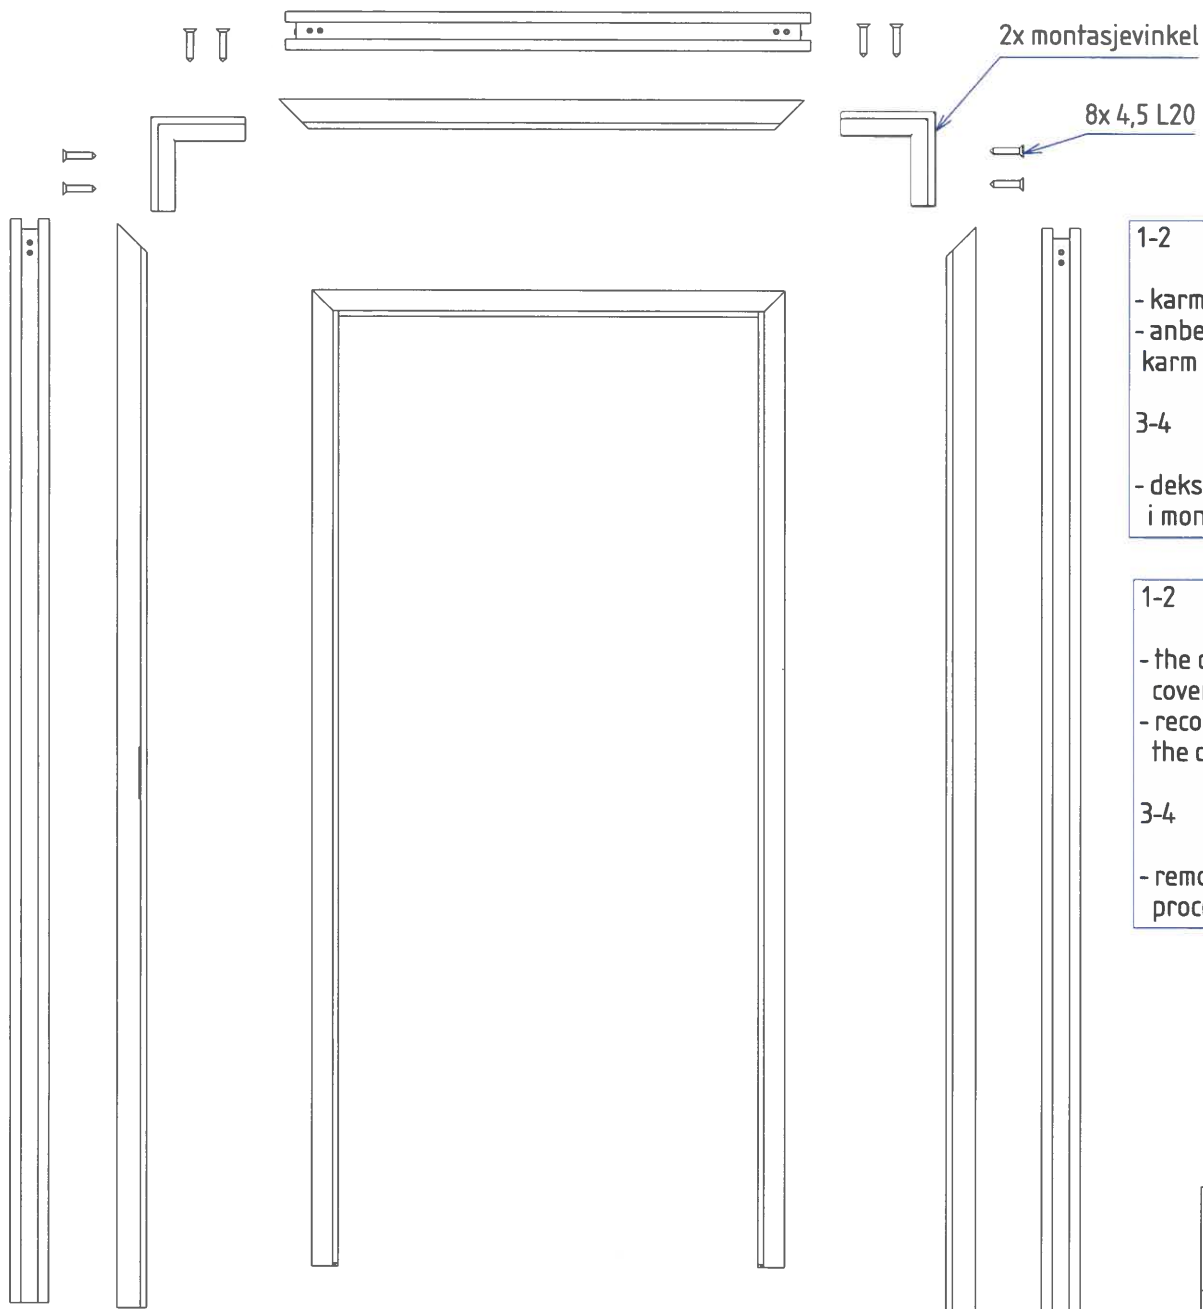

karm for glassplatedør

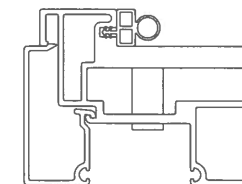


karm for tredør

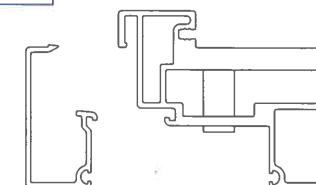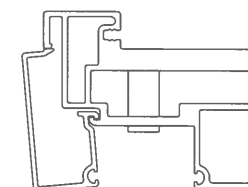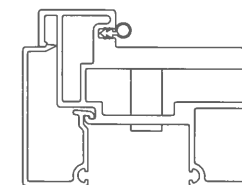


- 1-2
- karm leveres med innsatt dekselprofil.
 - anbefalt sammensetting av karm er med dekselprofil intakt.
- 3-4
- dekselprofil tas av ved behov i monteringen

- 1-2
- the doorframe is delivered with the coverprofile inserted
 - recommended installation is with the coverprofile attached
- 3-4
- remove the coverprofile in the assembly process if needed

Skala	Tittel	Tegnet av Rune L	Godkjent av -
1:10	MV-Panorama Alu	Dato 16/10/2023	Revidert dato 20/08/2024
	MODULVEGGER	Tegningsnummer 6006819	Rev. nr. B
A3	sammensetting_ alukarm-delt	Toleranse -	

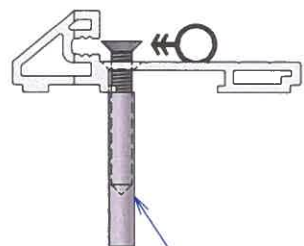

spikerplugg Ø5

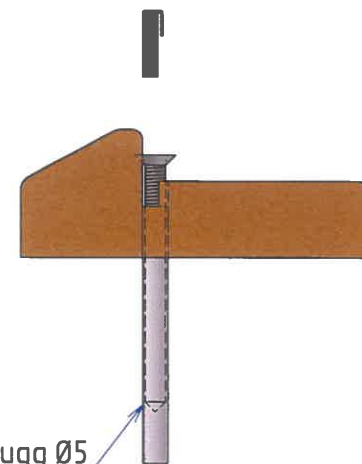


spikerplugg Ø5




Skala	Tittel	Tegnet av	Godkjent av
1:1	MV-Panorama Alu	Rune L	-
		Dato	Revidert dato
		27/08/2024	00/00/0000
		Tegningsnummer	Rev. nr.
		6007013	A
A3	montering av terskel til gulv		Toleranse
			-




MODULVEGGER

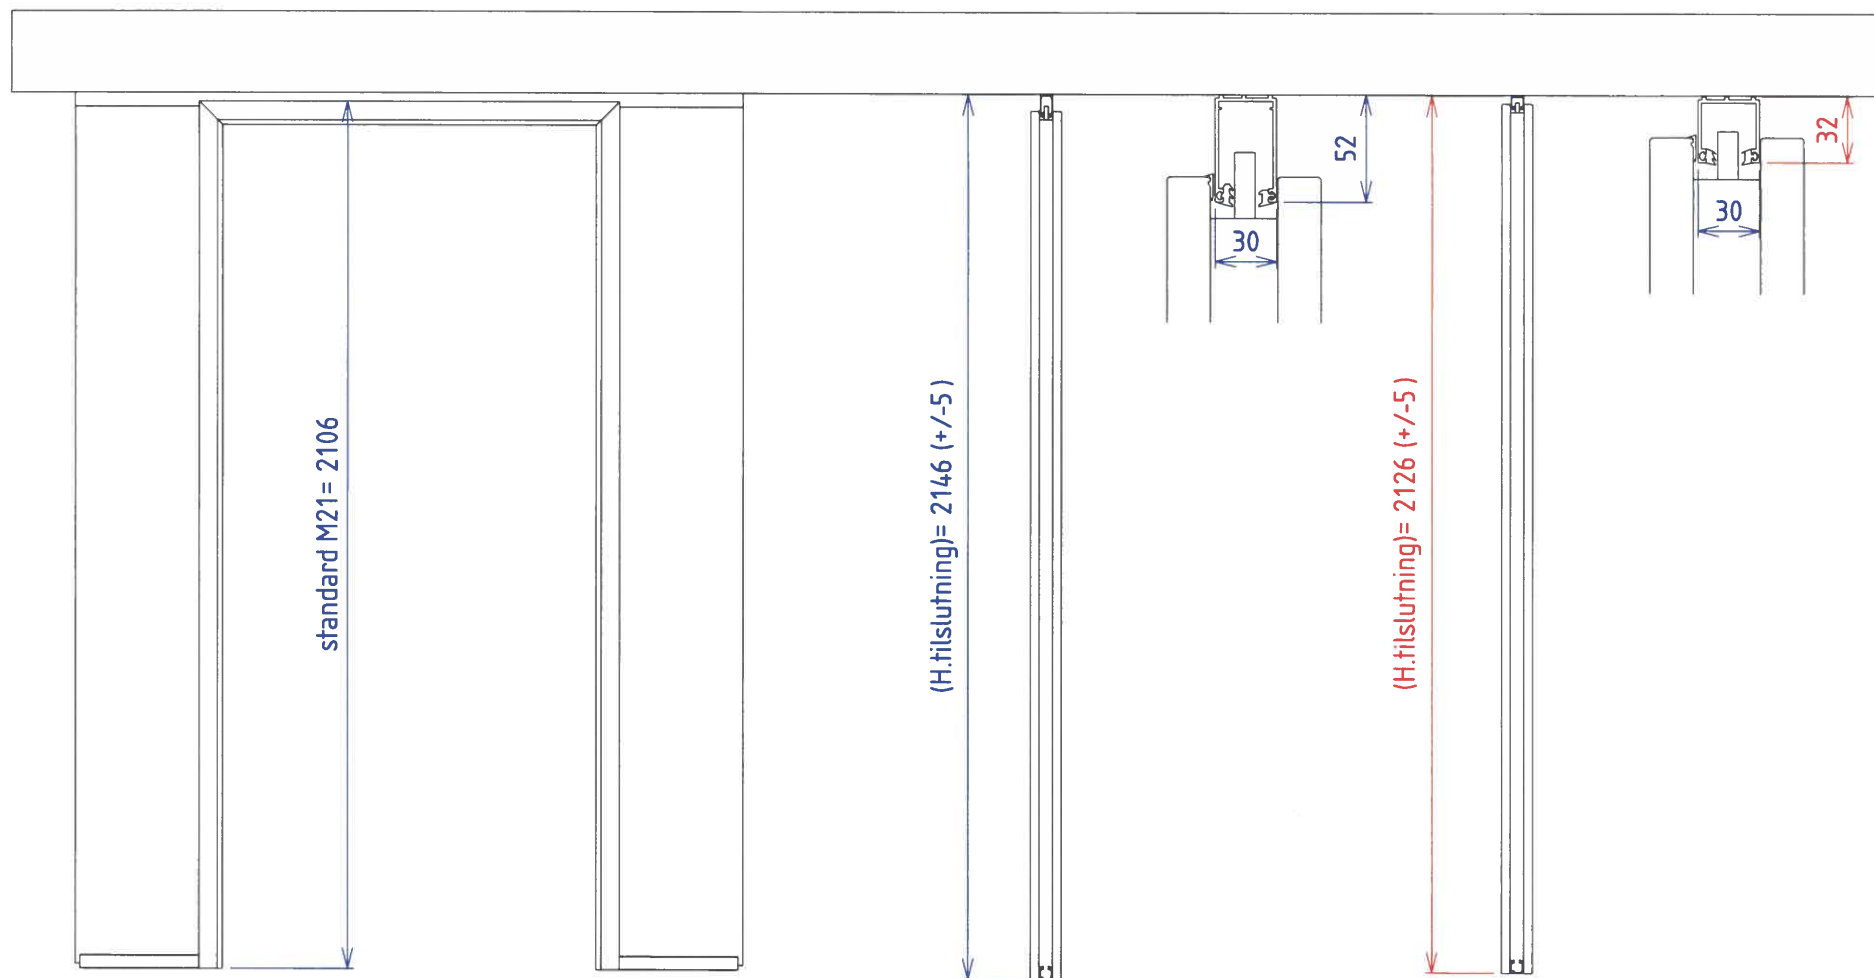



Skala	Tittel	Tegnet av	Godkjent av
1:10	MV-Panorama Alu	Rune L	-
		Dato	Revidert dato
		14/05/2024	19/11/2024
		Tegningsnummer	Rev. nr.
		6006949	B
A3	standard M21_alukarm- montert takhøy	Toleranse	-

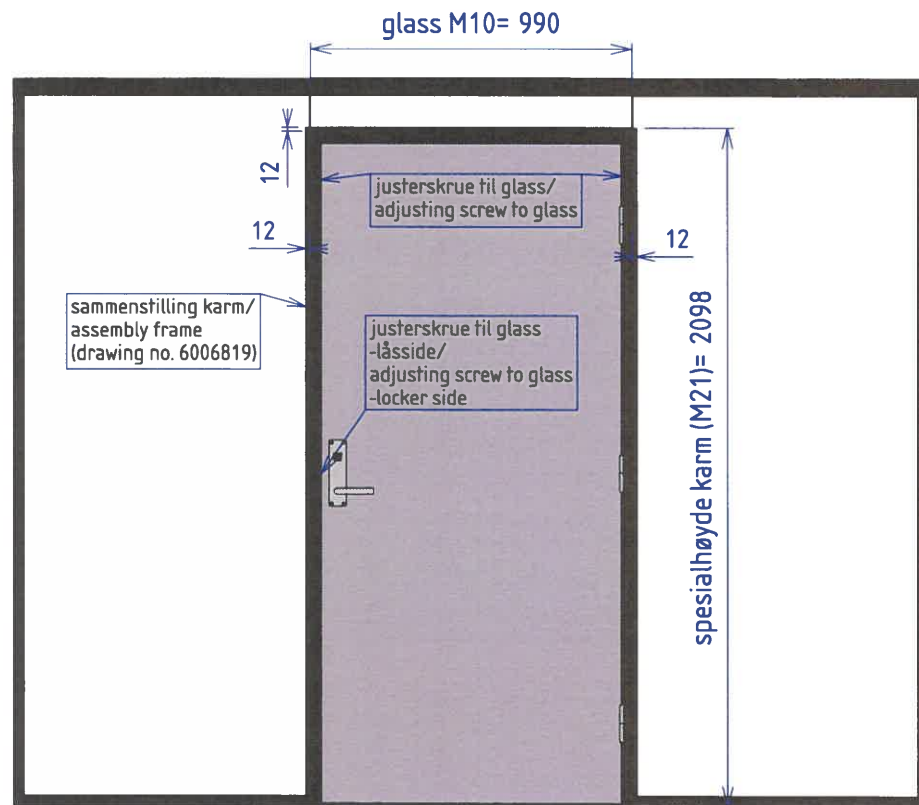

Karm (M10)= 1020

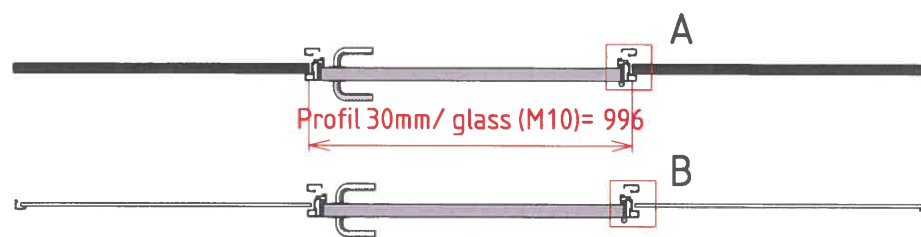


(19) recommended measure for 1 glass





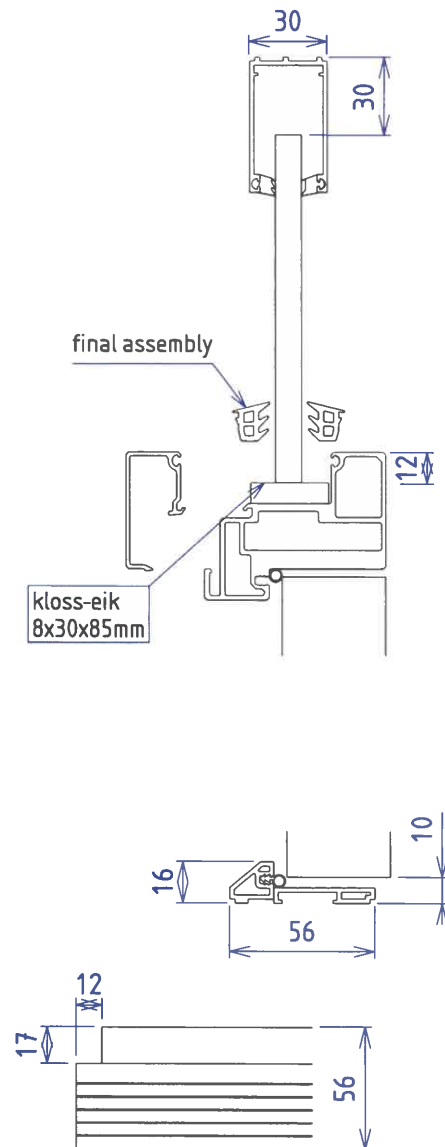
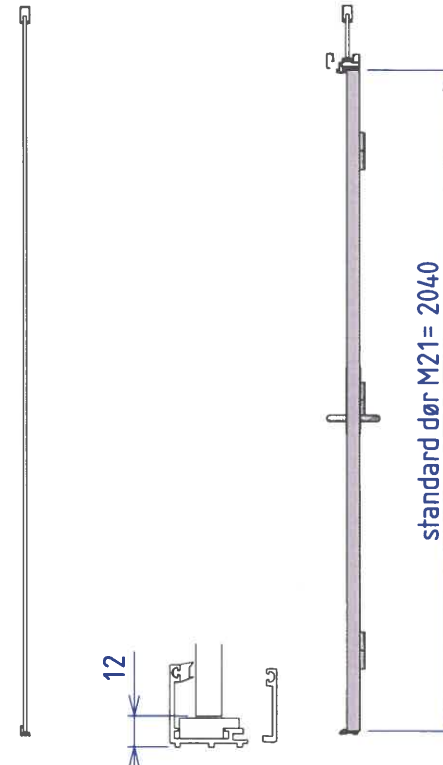


(aluterskel utsparet iht. tegn.nr. 6003791)

Skala	Tittel	Tegnet av	Godkjent av
0.070	MV-Panorama Alu	Rune L	-
		Dato	Revidert dato
		11/01/2024	09/09/2024
		Tegningsnummer	Rev. nr.
		6006873	B
A3	tettdør spalte 10mm_aluterskel		Toleranse
			-

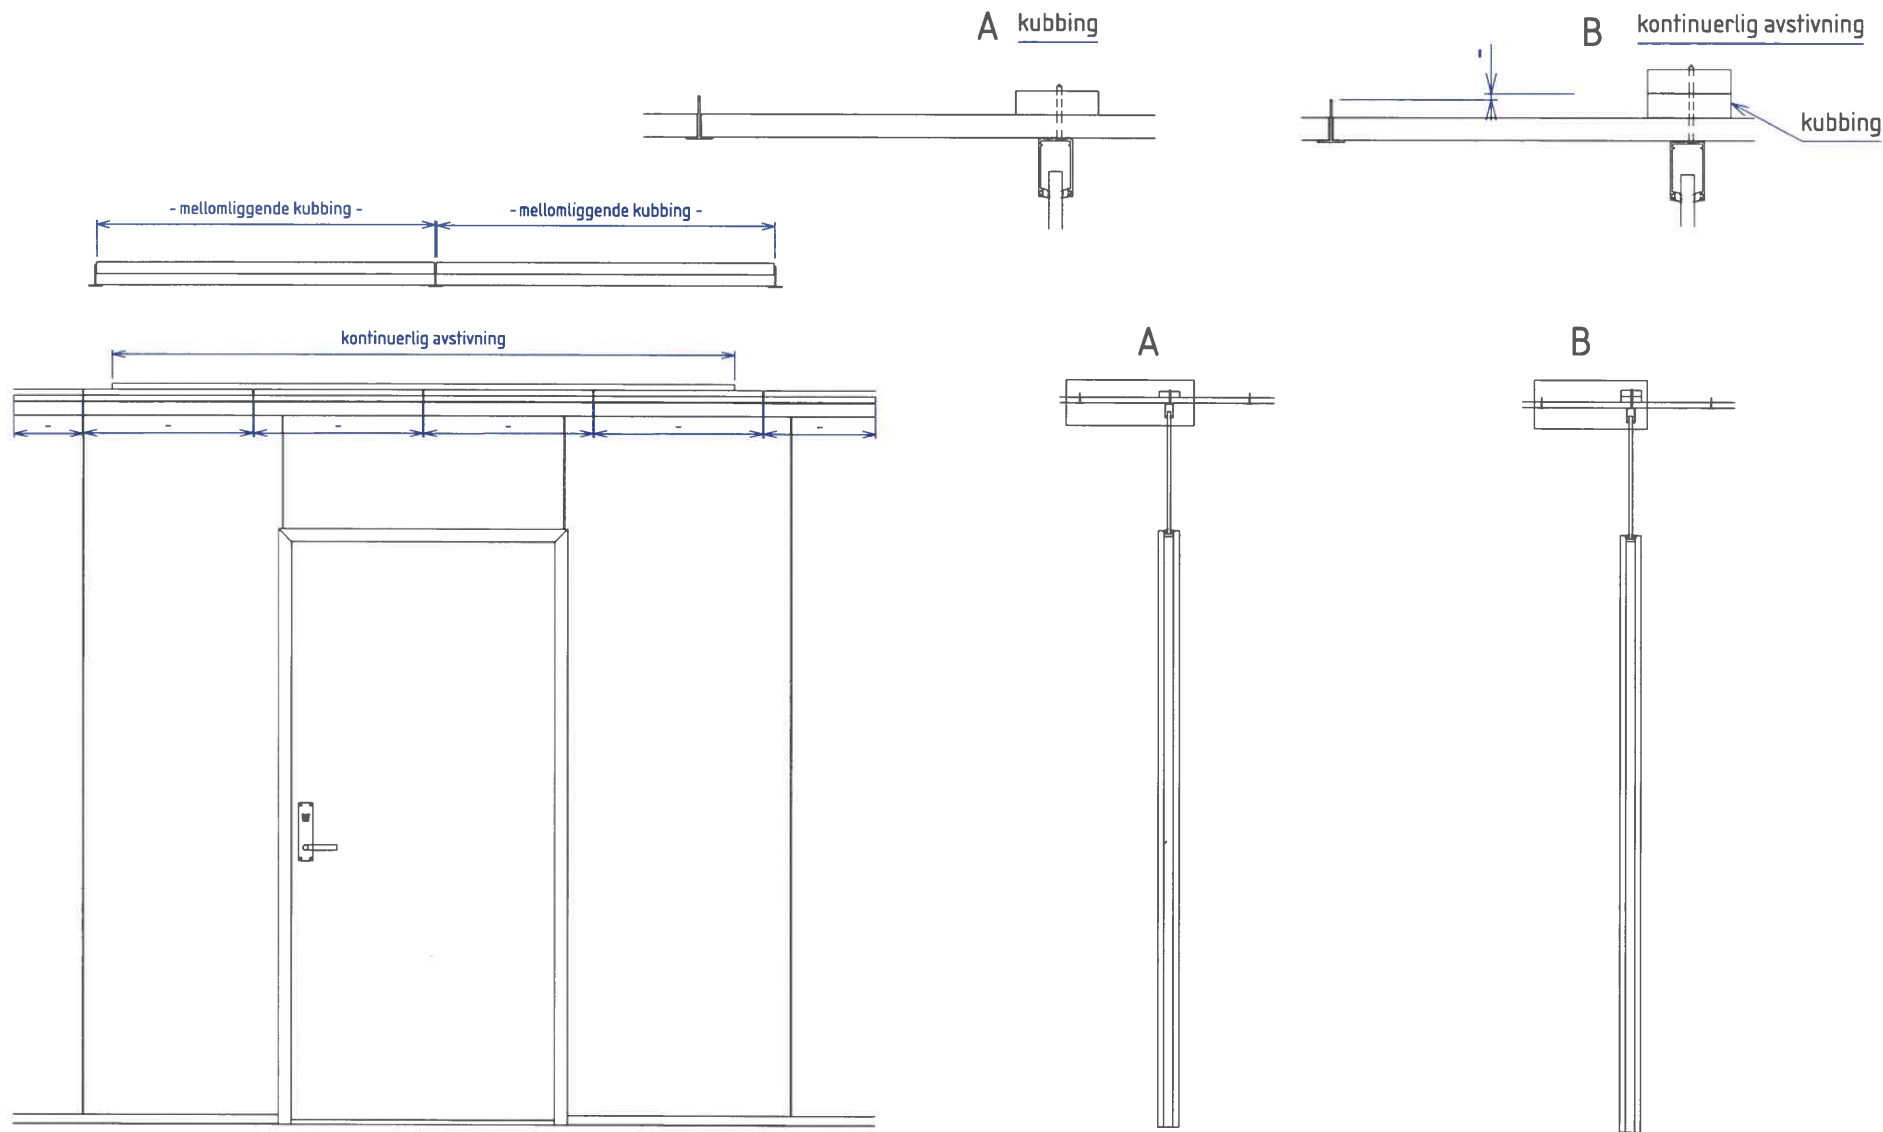

Skala	Tittel	Tegnet av	Godkjent av
1:20	Dør og veggsystemer	Rune L	-
		Dato	Revidert dato
		28/02/2025	00/00/0000
		Tegningsnummer	Rev. nr.
		6007240	A
A3	montert mot nedsenket T-profil himling		Toleranse
			-

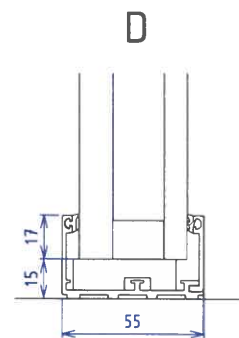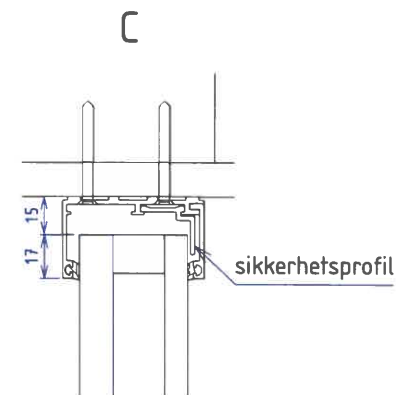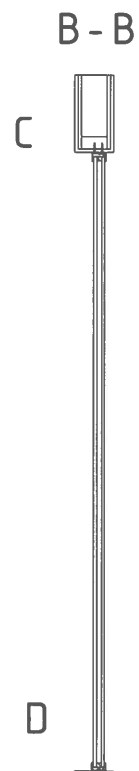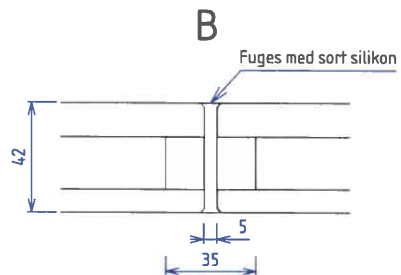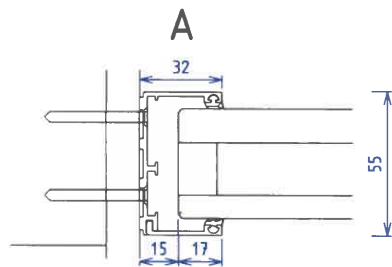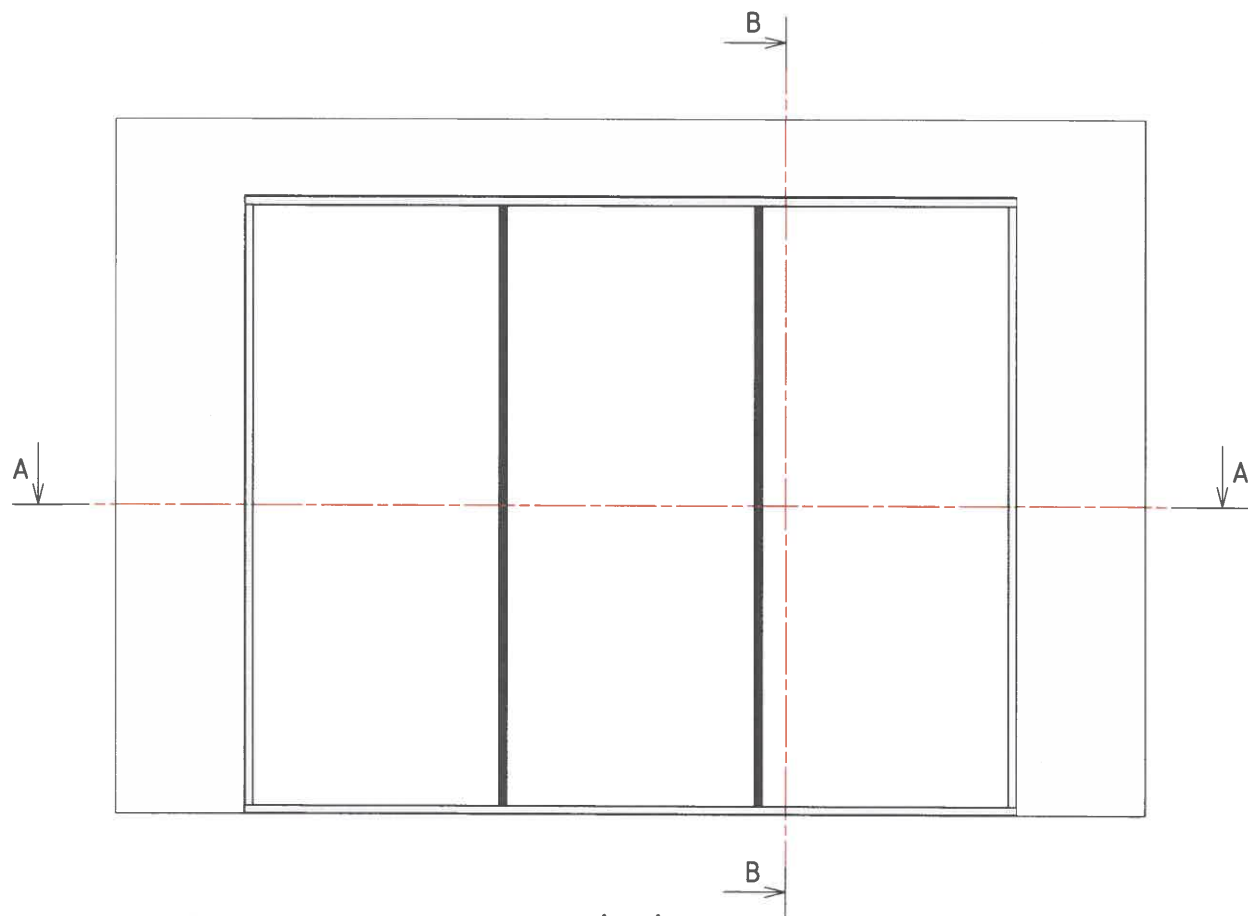

Tegningen viser prinsipiell byggemetode for lydreduksjon Rw48 dB.






Det kan aldri garanteres for resultatet på plass, da kun små avvik og luftlekkasjer gjør store utslag ved lydmåling av veggene etter montasjen.

Pakning for glass:

sett 3.M, art.no 1002058



sett 6.M, art.no 1002018

Skala	Tittel	Tegnet av	Godkjent av
1:20	MV- Panorama Alu	Lars N	
		Dato	Revidert dato
		07/08/2018	00/00/0000
		Tegningsnummer	Rev. nr.
		6004019	A
A3	Prinsipp for oppbygning av panorama glassvegg for Rw48 dB		Toleranse + / - 0.5

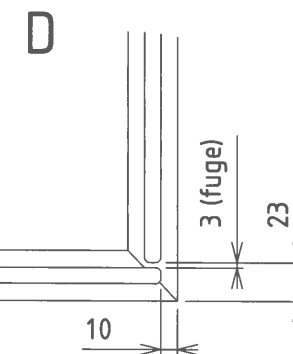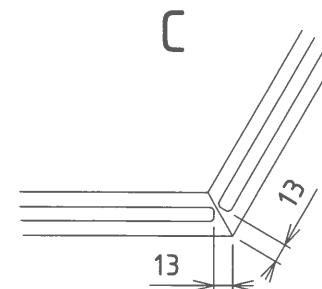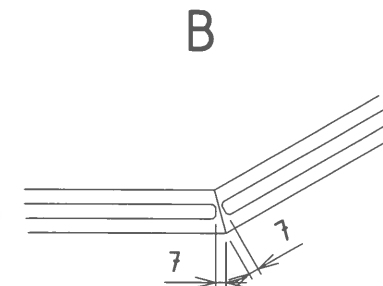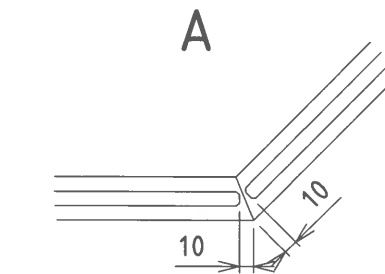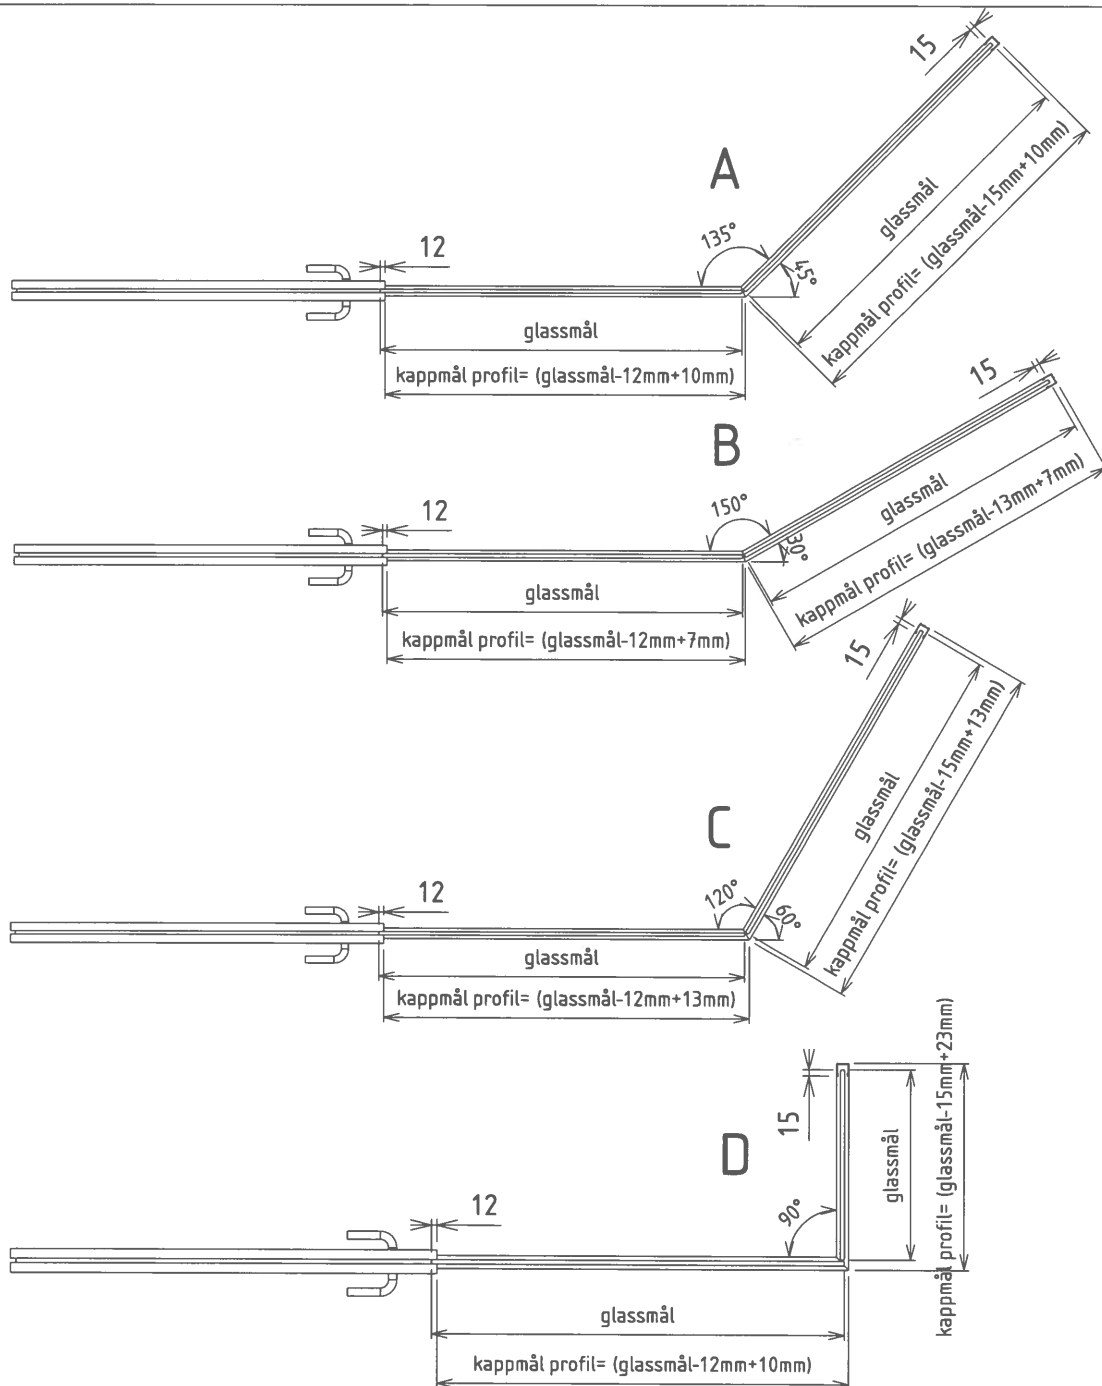

Skala	Tittel	Tegnet av	Godkjent av
1:10	MV-Panorama Alu	Rune L	-
		Dato	Revidert dato
		24/11/2015	20/09/2024
		Tegningsnummer	Rev. nr.
		6002696	B
A3	Kappmål for profiler ved vinklede vegger		Toleranse
			-

i tilfeller glasset overfelt
-uten karmfeste

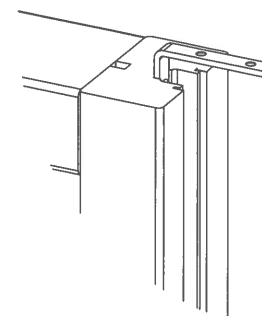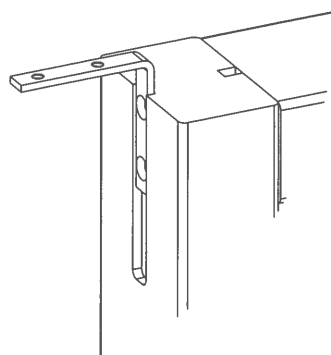


vinkel 3x10x60

2x senkskrue
D4,5L17


brakett 2x10x66 (H+V)

2x senkskrue D4,5 L25
2x z.skrue M6

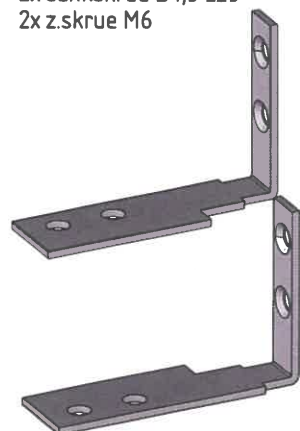


MV-Panorama Alu

vinkel monteres
i spor innside av
delt bunnprofil

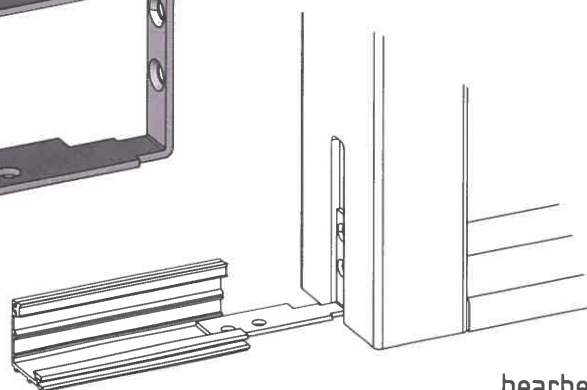


MV-Panorama Eksklusiv

vinkel monteres
bunn innside av
delt bunnprofil

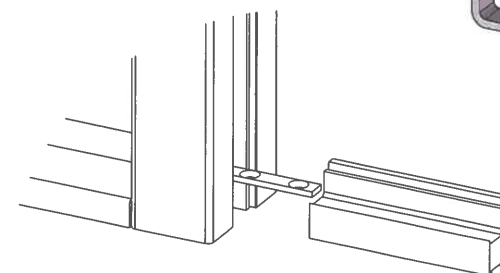


vinkel 3x10x60

2x senkrue
D4,5 L25

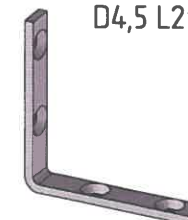

bearbeiding karm, tegn.nr 6003367
vinkelbeslag 3x10x60mm, tegn.nr 6003320
festebrakett (V) 2x10x66mm, tegn.nr 6005179
festebrakett (H) 2x10x66mm, tegn.nr 6005178

Skala	Tittel	Tegnet av	Godkjent av
1:10	MV-Panorama	Rune L	Lars N
		Dato	Revidert dato
		20/03/2017	19/06/2024
		Tegningsnummer	Rev. nr.
		6003311	C
A3	Innfesting Panorama trekarm		Toleranse
			-

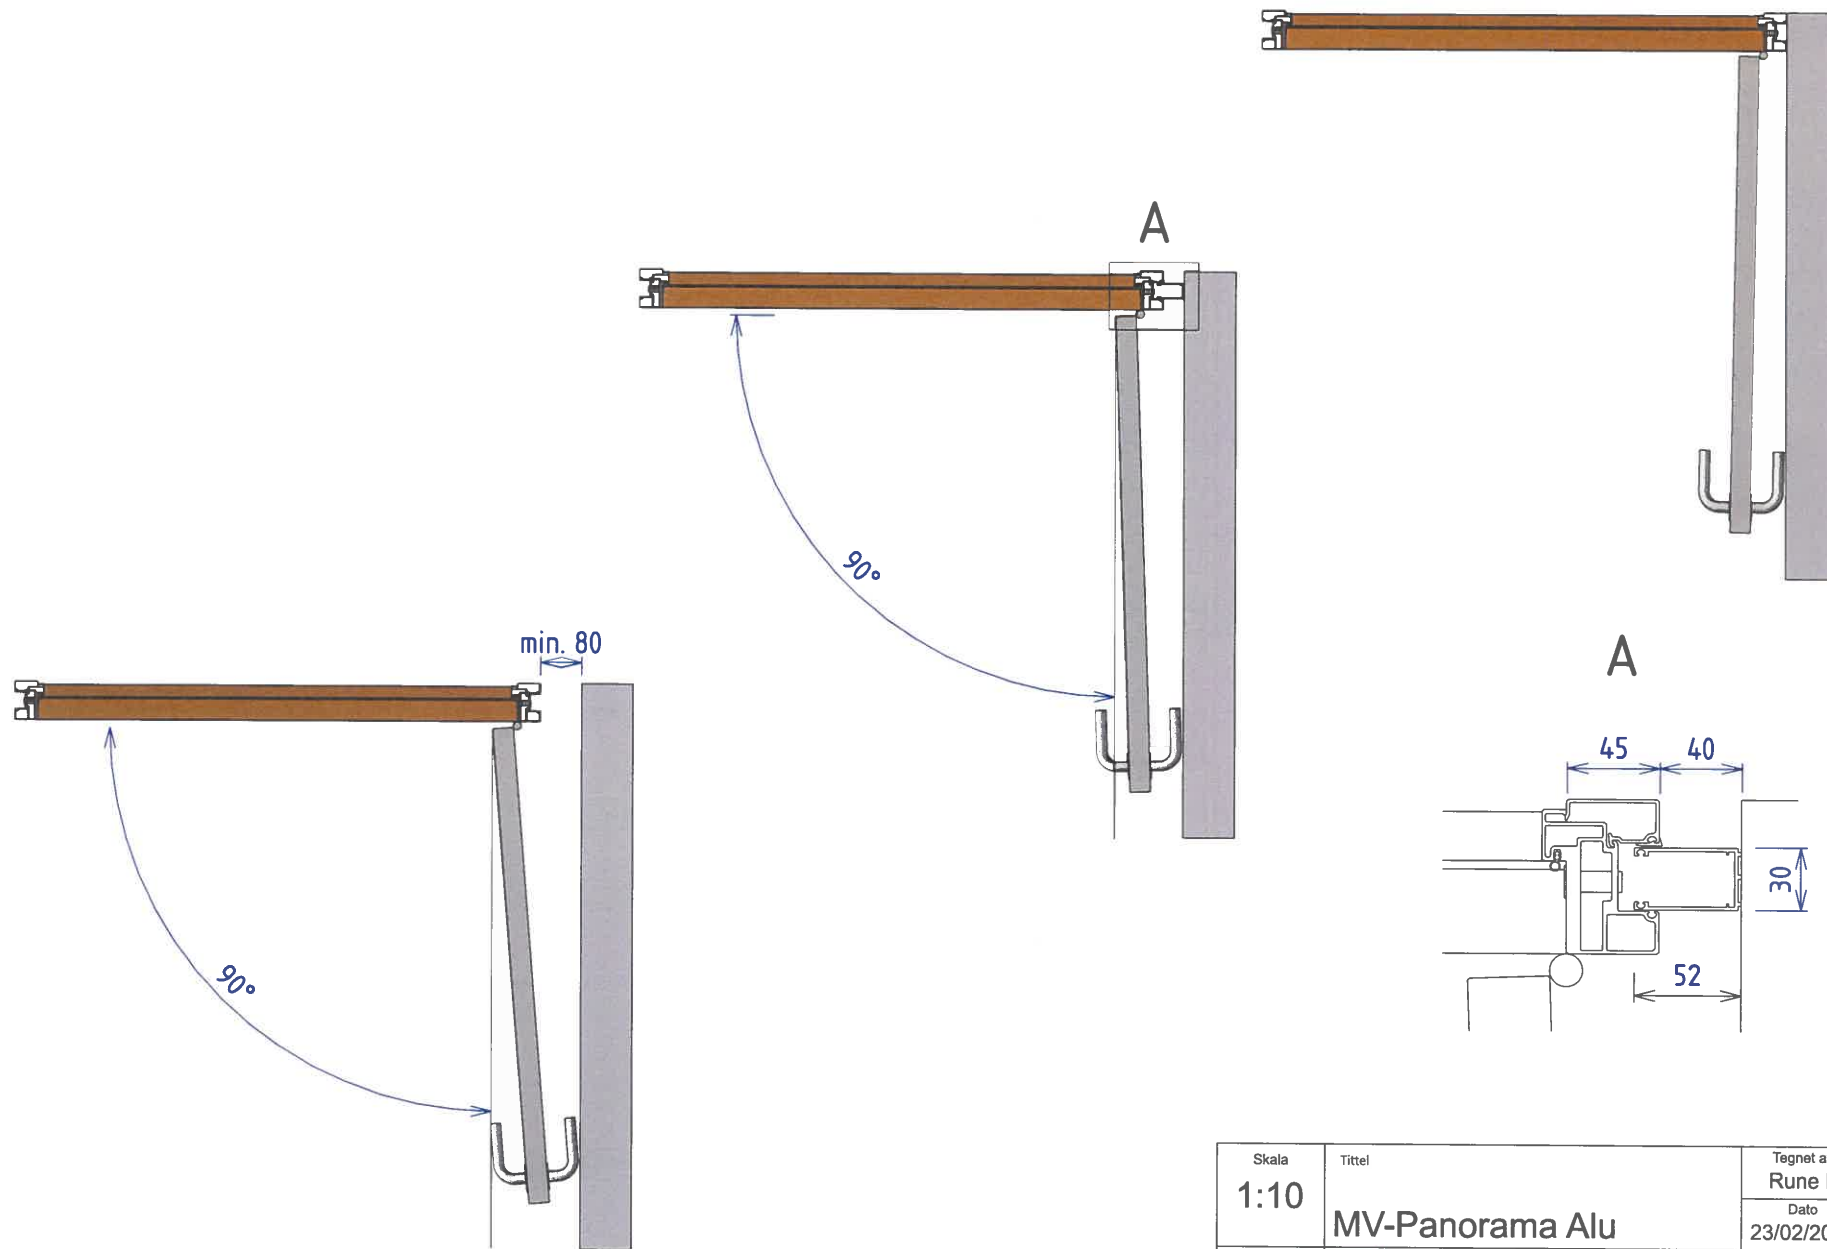

Skala 1:10	Tittel MV-Panorama Alu	Tegnet av Rune L	Godkjent av -
		Dato 23/02/2023	Revidert dato 23/09/2024
A3	åpningsgrad dører	Tegningsnummer 6006643	Rev. nr. A
			Toleranse -



Swipex Wipes
Soudal.no
Vare nr. 49139194




Tec 7 Cleaner.
Relekta.no
Vare nr. T683041



Relekta Wash Wipes.
Relekta.no
Vare nr. DSW219060








Industrirens.
Wurth.no
Vare nr. 089314008612



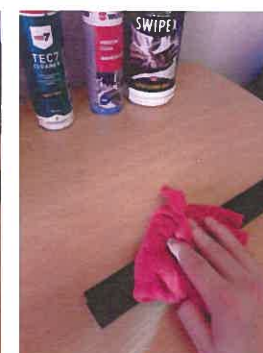


Disse produktene kan brukes til rengjøring av aluminium/tre profiler:

VIKTIG: Tørk av profilene med ei tørr fille etter vask,
NB: Før den våte filmen tørker.

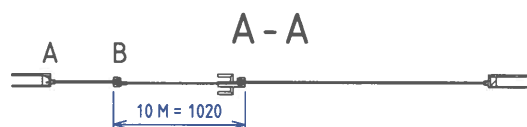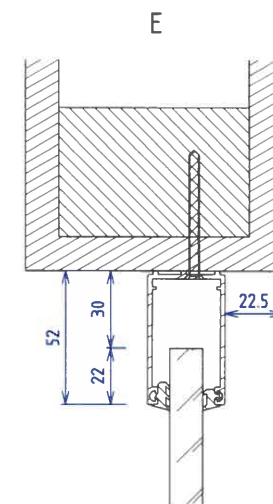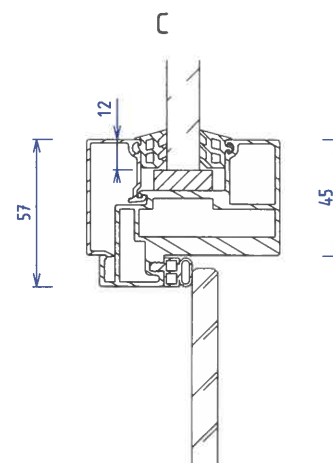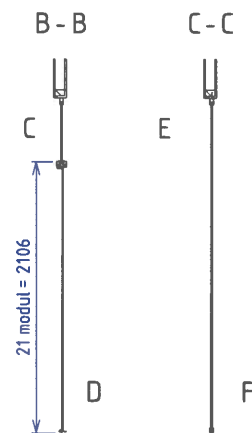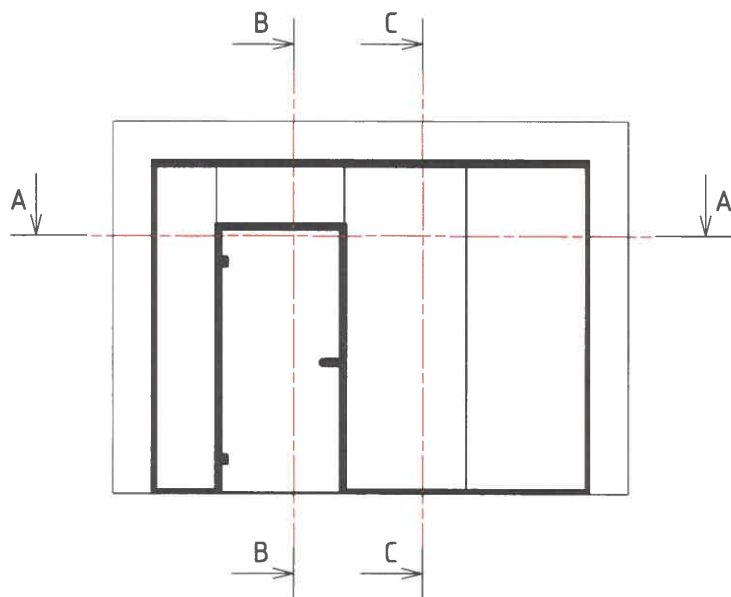


Karm er i delt utførelse, og monteres etter profiler og glass.

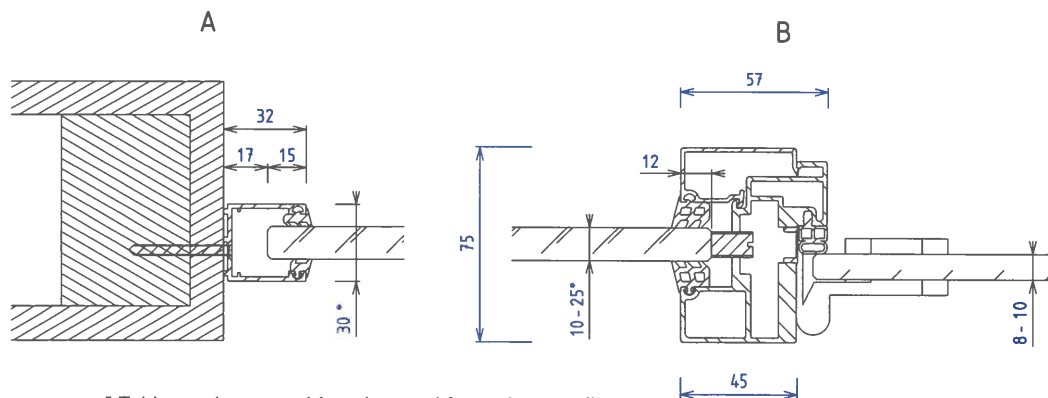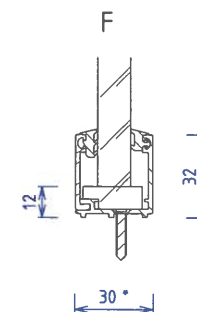
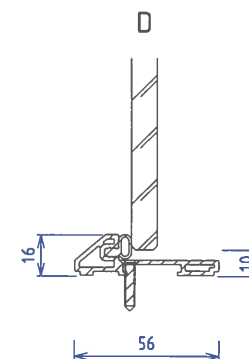


* Tykkere glass enn 16mm krever 40mm glassprofiler


Skala	Tittel	Tegnet av	Godkjent av
1:40	MV- Panorama Alu	Lars N	Rune L
		Dato	Revidert dato
		11/07/2024	00/00/0000
		Tegningsnummer	Rev. nr.
		6006983	A
A3	Skjemategning - Vegg med glassdør	Toleranse	
		-	

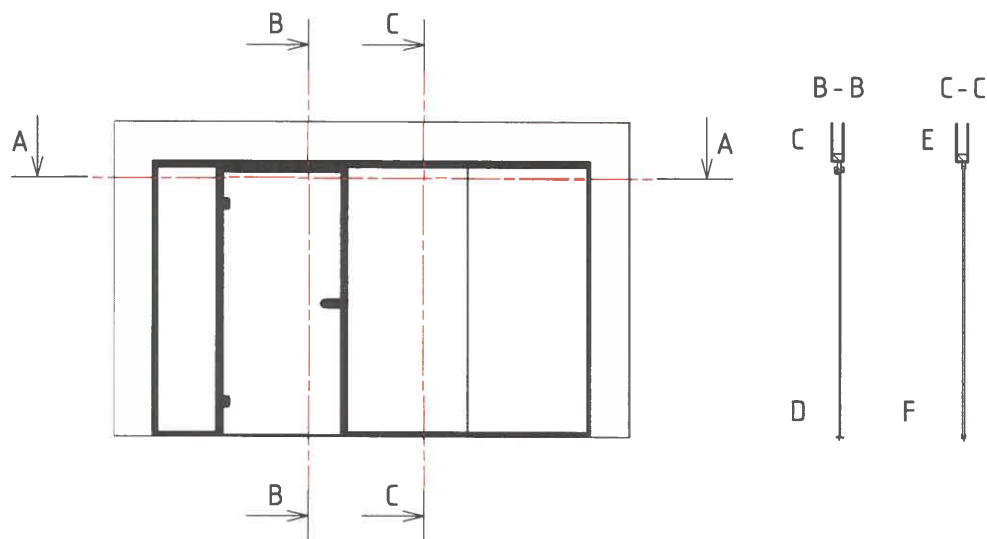

Karm er i delt utførelse, og monteres etter profiler og glass.


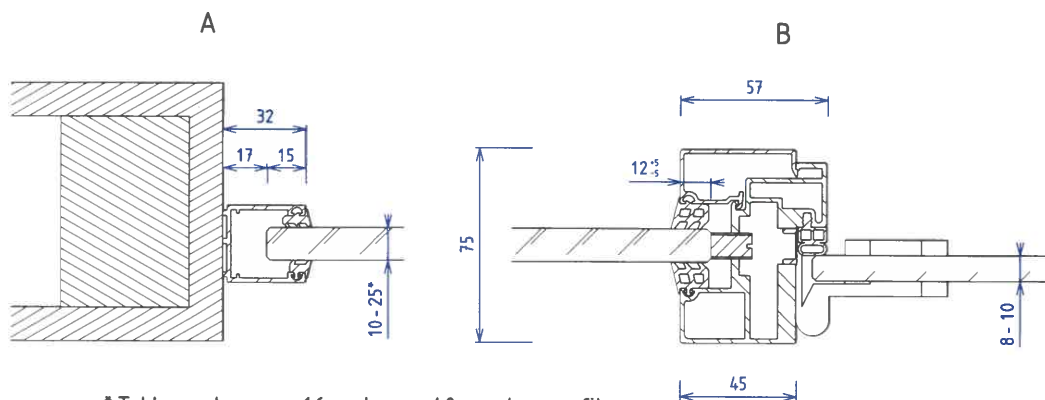
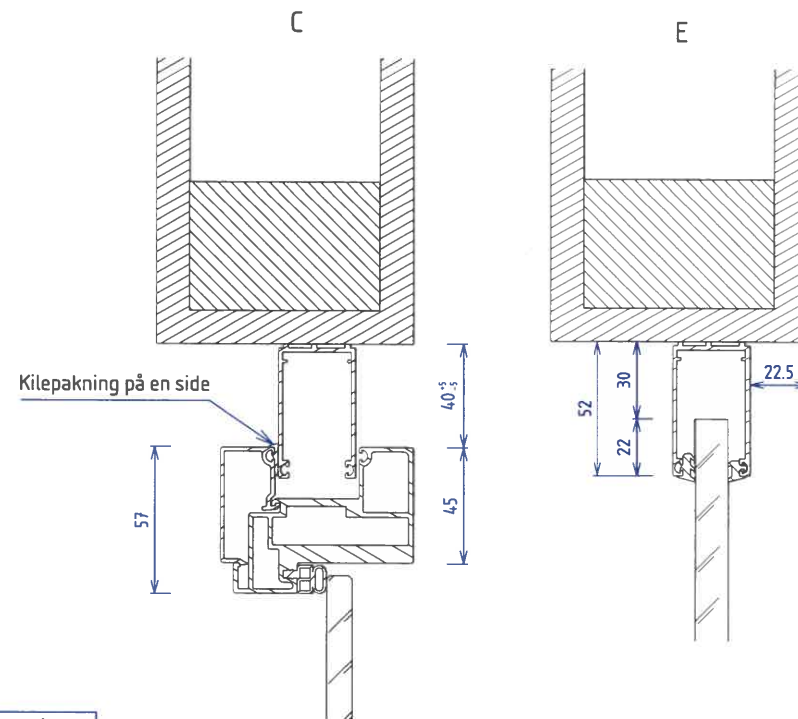


* Tykkere glass enn 16mm krever 40mm glassprofiler

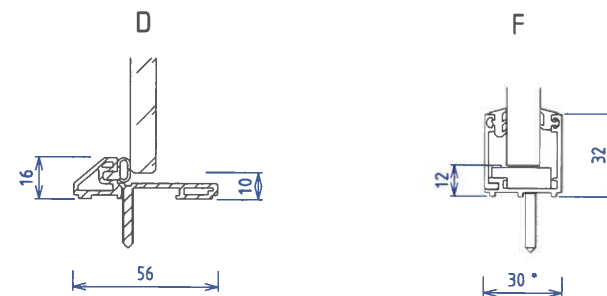


Skala	Tittel	Tegnet av Lars N	Godkjent av Rune L
1:40	MV- Panorama Alu	Dato 11/07/2024	Revidert dato 00/00/0000
		Tegningsnummer 6006984	Rev. nr. A
A3	Skjemategning - Vegg med glassdør, fullhøyde	Toleranse	-

* Tykkere glass enn 16mm krever 40mm glassprofiler

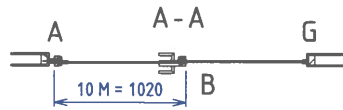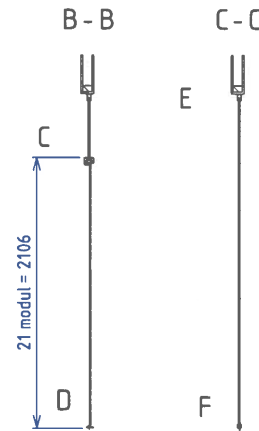
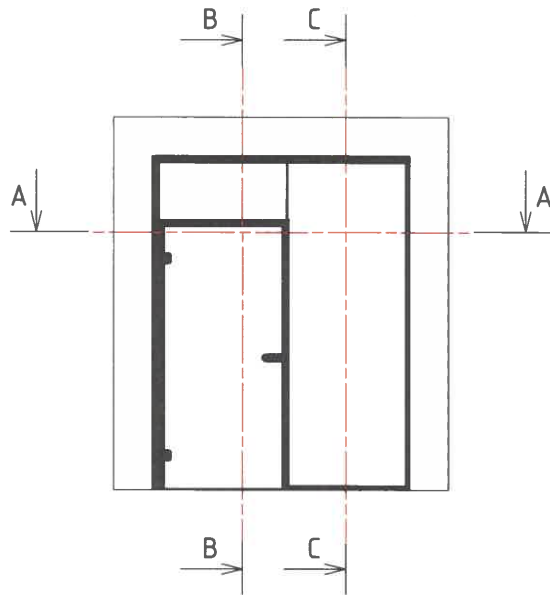


Karm er i delt utførelse, og monteres etter profiler og glass.


A

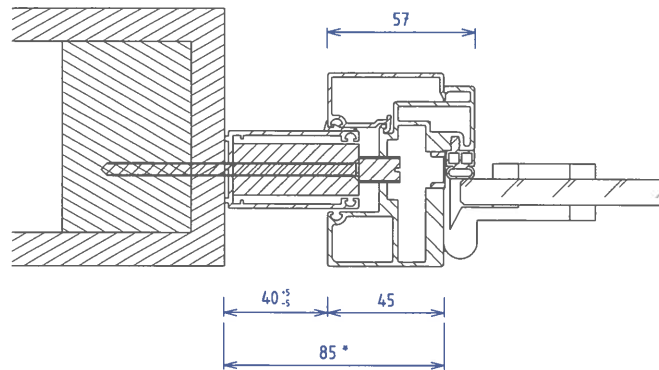


B

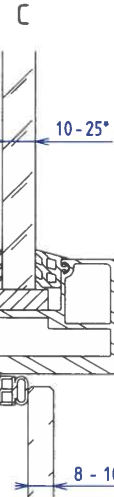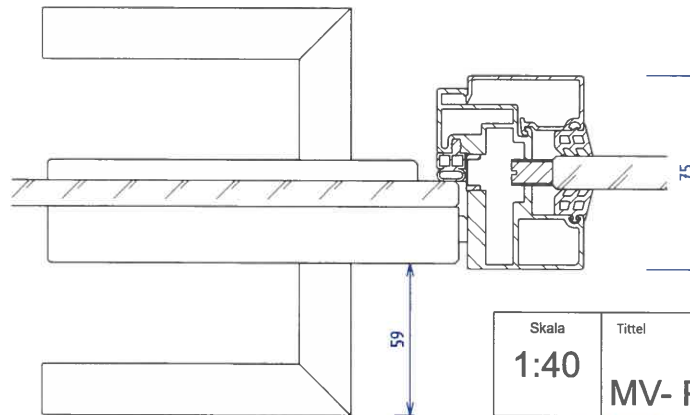


D

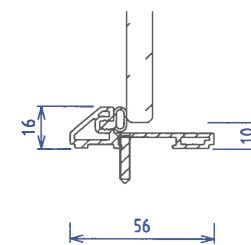


E

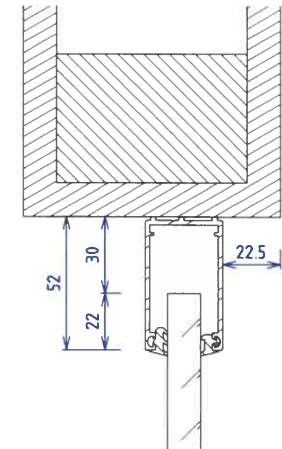

F





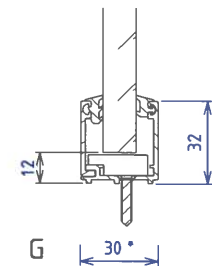


G




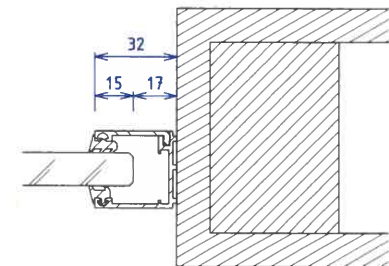


*Gir plass til vrider ved åpning mot vegg

Skala	Tittel	Tegnet av	Godkjent av
1:40	MV- Panorama Alu	Lars N	Rune L
		Dato	Revidert dato
		11/07/2024	00/00/0000
		Tegningsnummer	Rev. nr.
		6006985	A
A3	Skjemategning - Vegg med glassdør, sidestilt	Toleranse	-

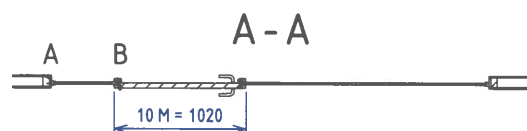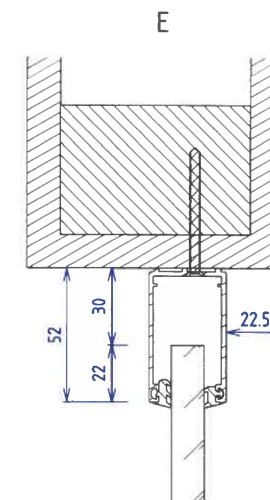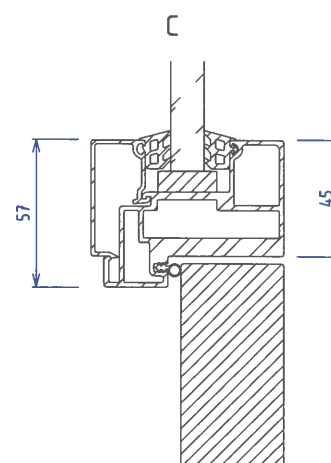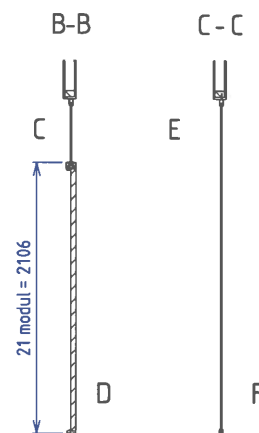
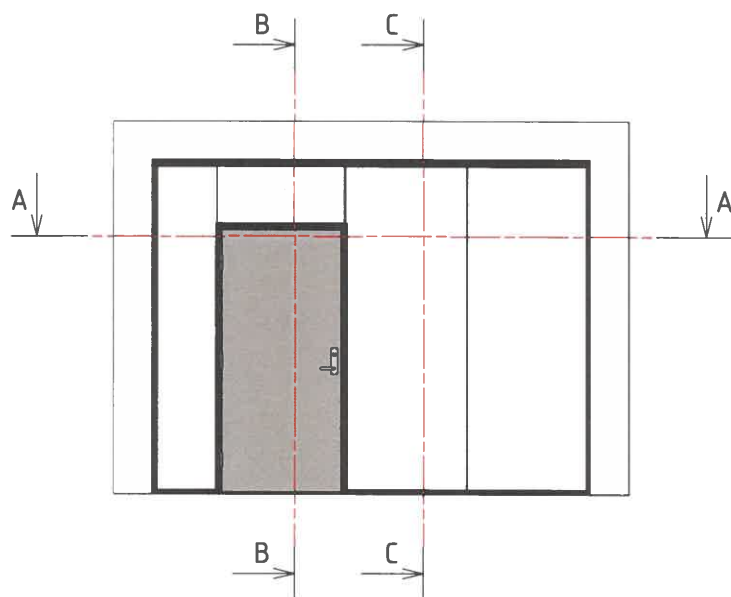


Karm er i delt utførelse, og monteres etter profiler og glass.

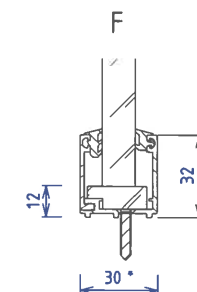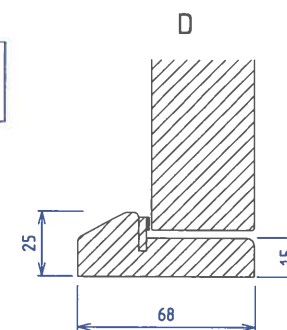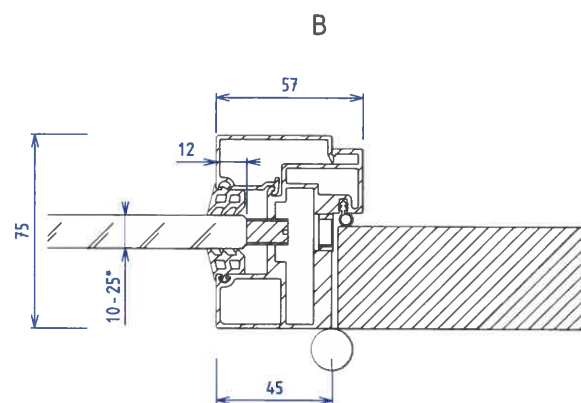
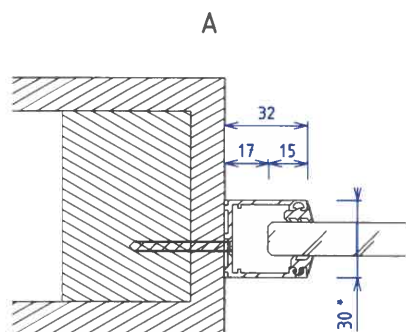


* Tykkere glass enn 16mm krever 40mm glassprofiler

Skala	Tittel	Tegnet av	Godkjent av
1:40	MV- Panorama Alu	Rune L	Lars N
		Dato	Revidert dato
		17/06/2025	00/00/0000
		Tegningsnummer	Rev. nr.
		6007306	A
A3	Skjemategning - Vegg med tettdør		Toleranse
			-

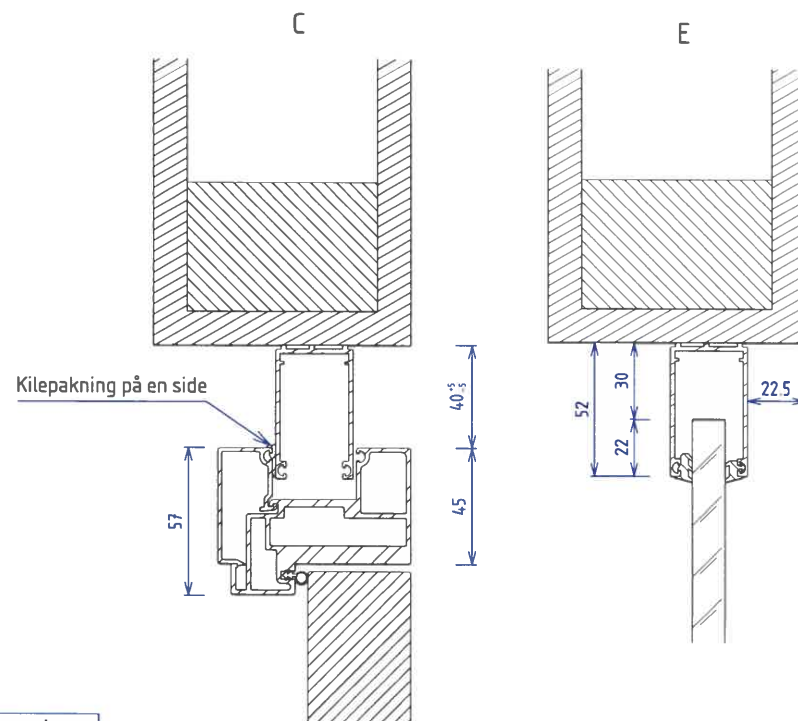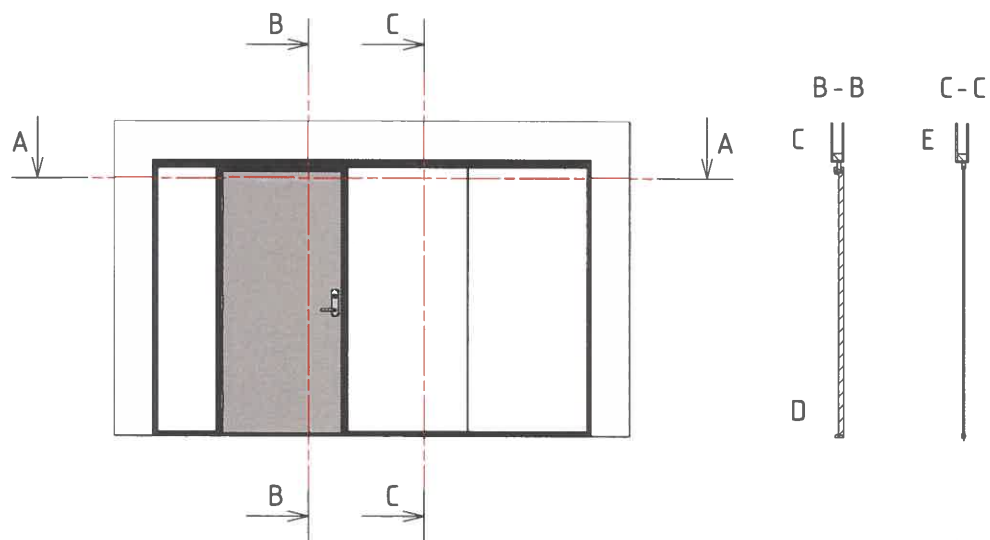








Karm er i delt utførelse, og monteres etter profiler og glass.

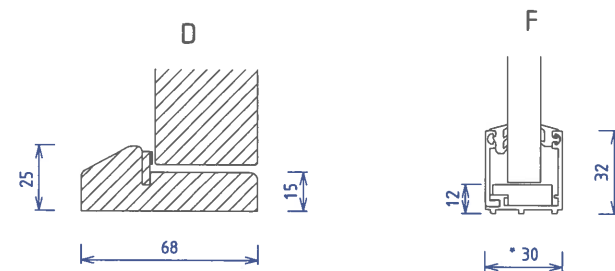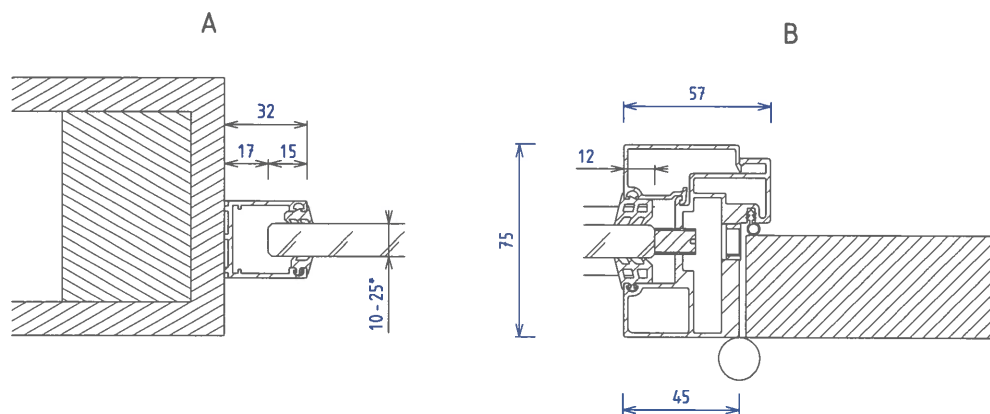




* Tykkere glass enn 16mm krever 40mm glassprofiler

Skala	Tittel	Tegnet av	Godkjent av
1:40	MV- Panorama Alu	Rune L	Lars N
		Dato	Revidert dato
		17/06/2025	00/00/0000
		Tegningsnummer	Rev. nr.
		6007305	A
A3	Skjemategning - Vegg med tettdør, fullhøyde	Toleranse	-

* Tykkere glass enn 16mm krever 40mm glassprofiler

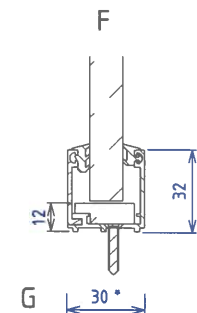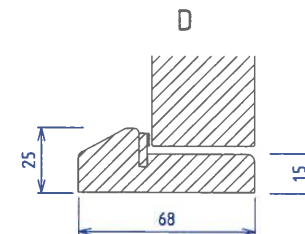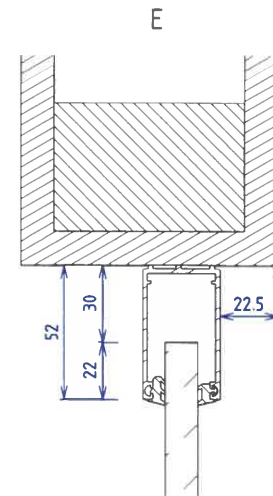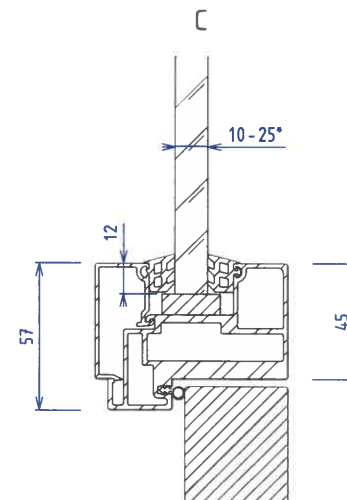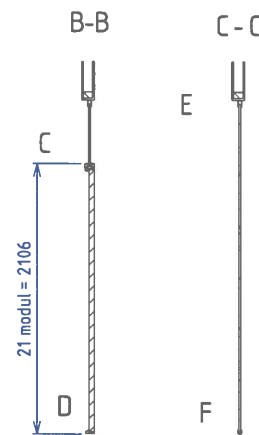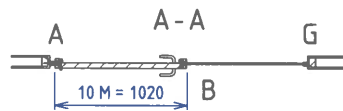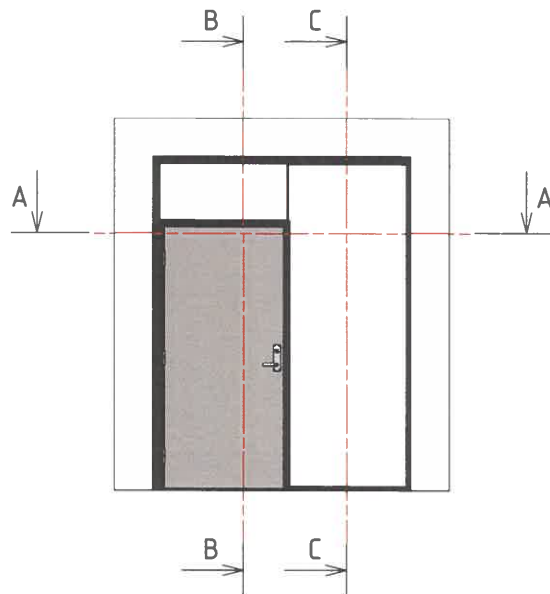

Karm er i delt utførelse, og monteres etter profiler og glass.

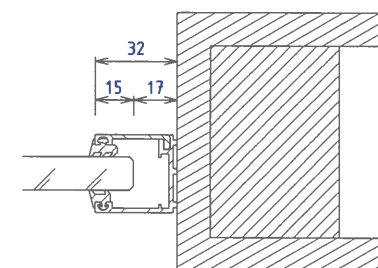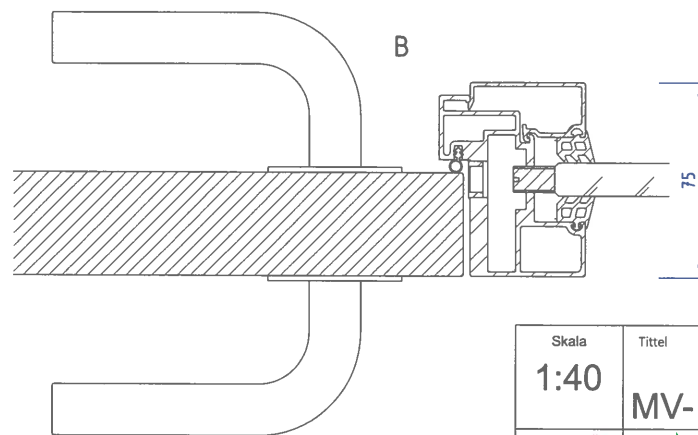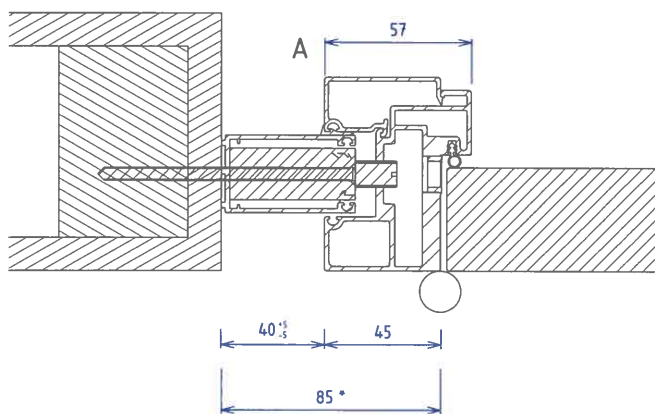

*Gir plass til vrider ved åpning mot vegg

Skala	Tittel	Tegnet av	Godkjent av
1:40	MV- Panorama Alu	Rune L	Lars N
		Dato	Revidert dato
		16/06/2025	00/00/0000
		Tegningsnummer	Rev. nr.
		6007304	A
A3	Skjemategning - Vegg med tette dører, karm sidestilt	Toleranse	-