






Montasjeanvisninger:

MV-V-Fas Kontorskillevegg

Tegn.nr

6001777	Plater montert med klips, vegg 1+1
6001780	Plater montert med klips, vegg 1+2
6001781	Plater montert med klips, vegg 2+2
6006766	Detaljer tilslutning/ belistning
6007240	Avstivning (kubbing), dører-vegger montert mot nedsenket himling

Art.nr.6-2900020

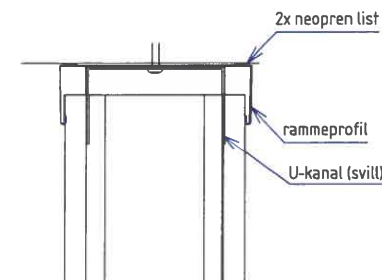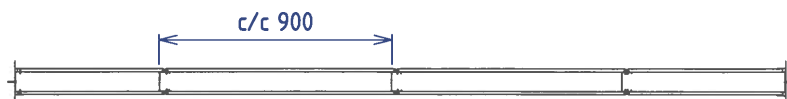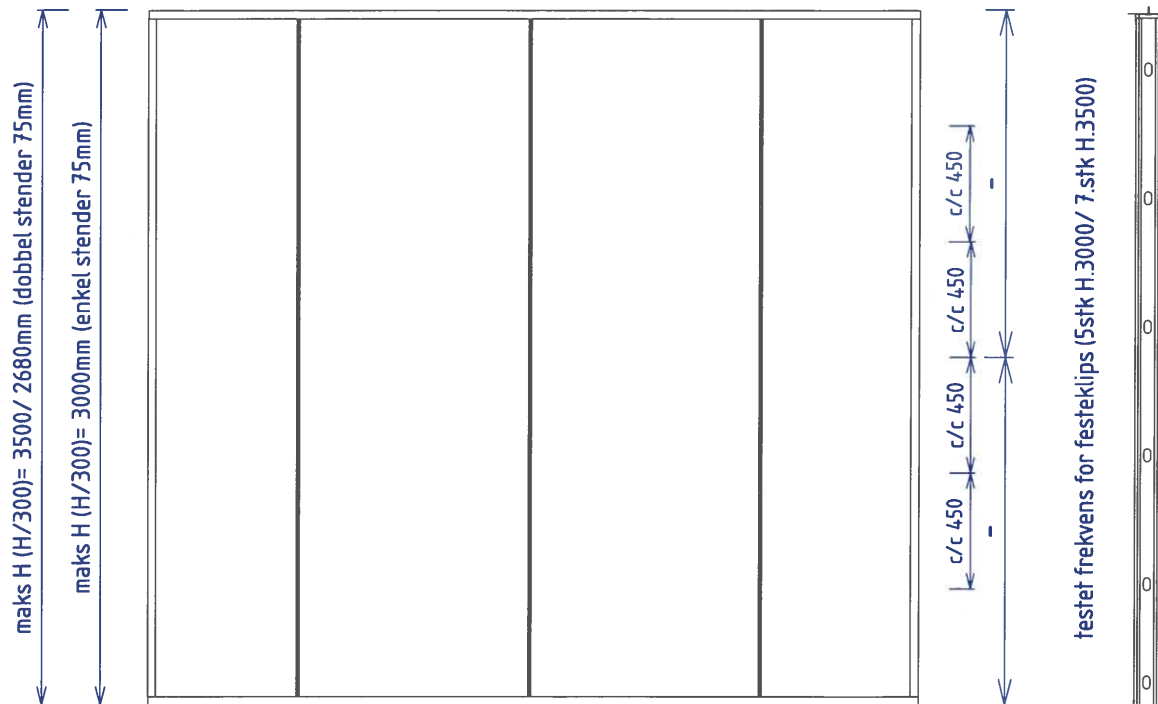


enkel stender 75mm




dbl.stender 75mm




U-kanal (svill)

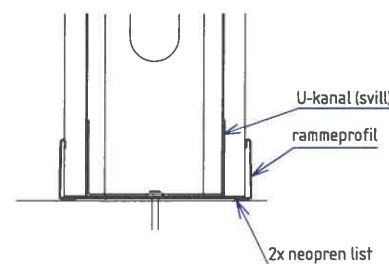


rammeprofil-slett

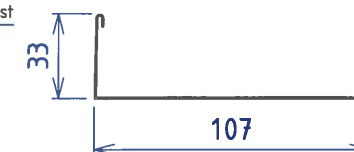


stender/ svill- belistning

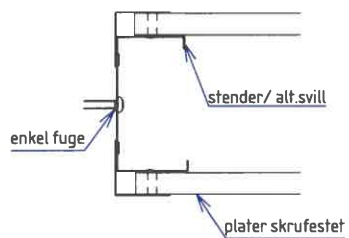


festeklips

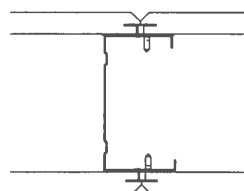


rammeprofil- slett

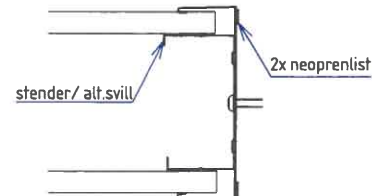

festeklips

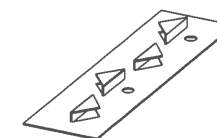

stag- enkel stender

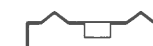

6006766- detaljer for belistning

Skala 1:2	Tittel MV-V.FAS	Tegnet av Rune L	Godkjent av Lars N
		Dato 28/01/2014	Revidert dato 28/05/2025
A3	1+1 VEGG, PLATER MONTERT MED KLIPS	Tegningsnummer 6001777	Rev. nr. C
		Toleranse	



maks H (H/300)= 3500/ 2680mm (dobbel stender 75mm)

maks H (H/300)= 3000mm (enkel stender 75mm)




c/c 450 c/c 450 c/c 450 c/c 450

testet frekvens for festeklips (5stk H.3000/ 7stk H.3500)

c/c 900

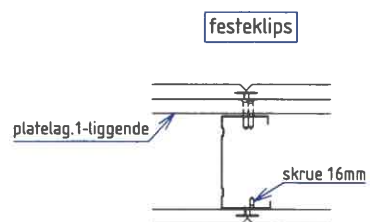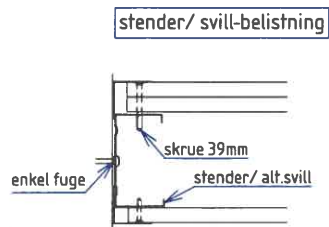

6006766- detaljer for belisting

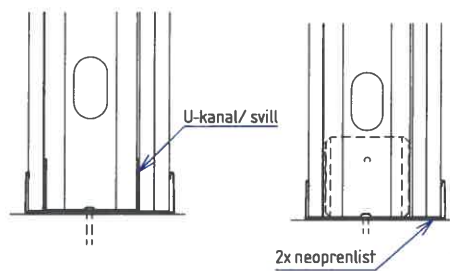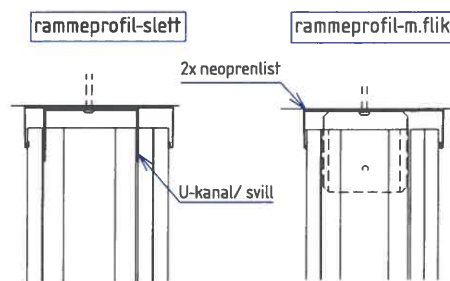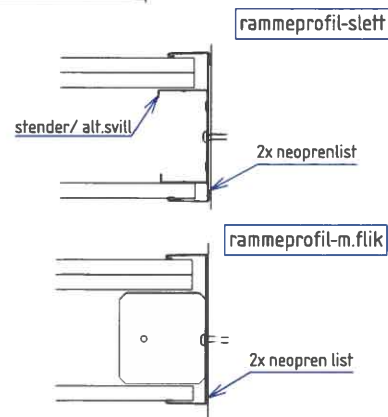

enkel stender 75mm



dobbel stender 75mm




U-kanal (svill) 77mm



stag-enkel stender




rammeprofil-slett

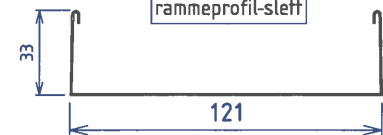


rammeprofil-m.flik


festeklips

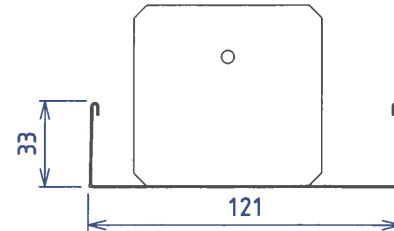


Skala 1:2	Tittel MV-V.FAS	Tegnet av Rune L	Godkjent av Lars N
		Dato 29/01/2014	Revidert dato 27/05/2025
A3	MODULVEGGER	Tegningsnummer 6001780	Rev. nr. B
		1+2 VEGG, PLATER MONTERT MED KLIPS	

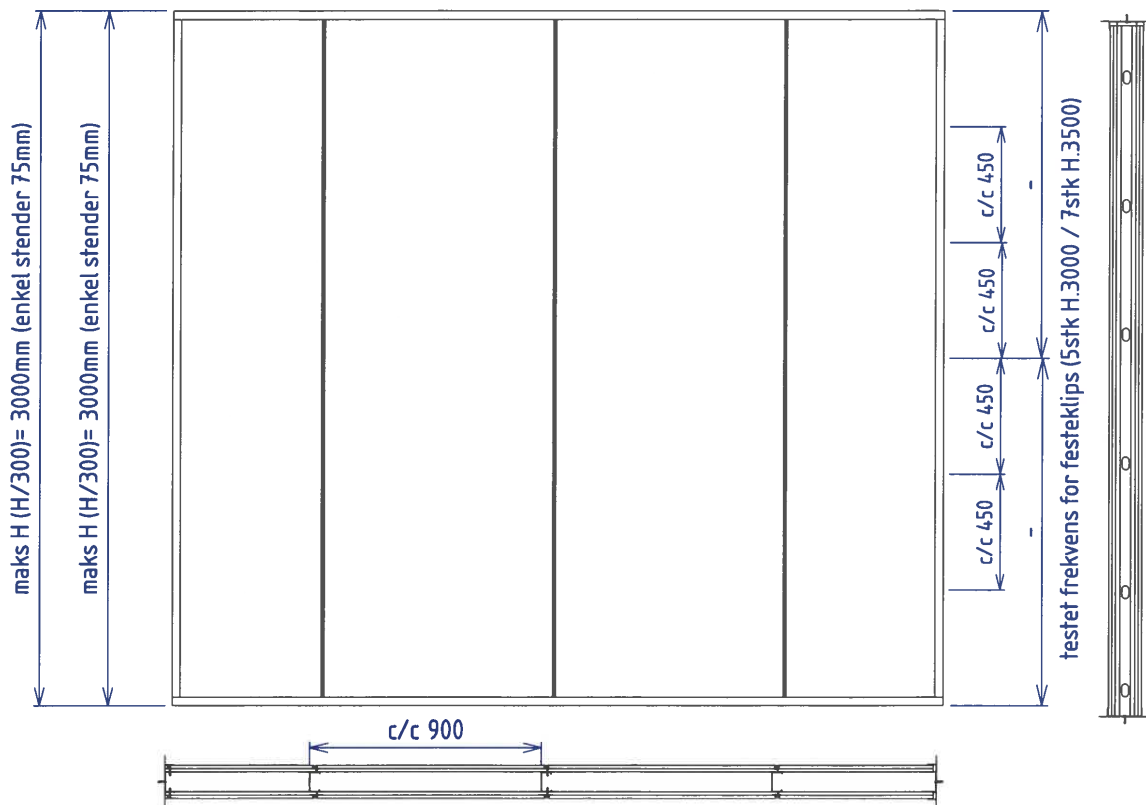


rammeprofil-slett

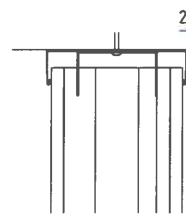

rammeprofil-m.flik

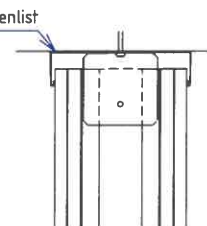


enkel stender 75mm

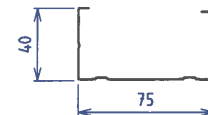


dobbel stender 75mm



U-kanal (svill)

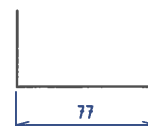


stag-enkel stender

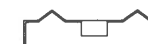


rammeprofil- slett




rammeprofil- m.flik

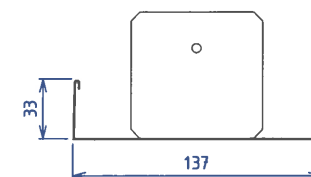


festeklips

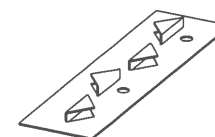


stender/ svill- belistning

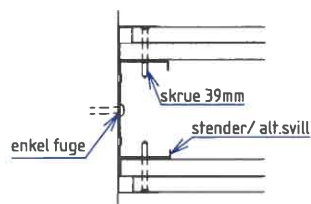

festeklips

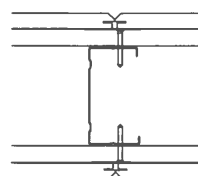


rammeprofil-slett

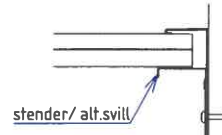

2x neoprenlist

rammeprofil-m.flik



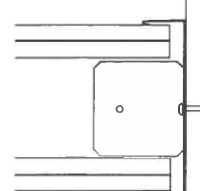


2x neopren list




6006766- detaljer for belistning

Skala	Tittel	Tegnet av	Godkjent av
1:2	MV-V.FAS	Rune L	Lars N
		Dato	Revidert dato
		29/01/2014	27/05/2025
		Tegningsnummer	Rev. nr.
		6001781	C
A3	2+2 VEGG, PLATER MONTERT MED KLIPS		Toleranse




rammeprofil- vinkelst

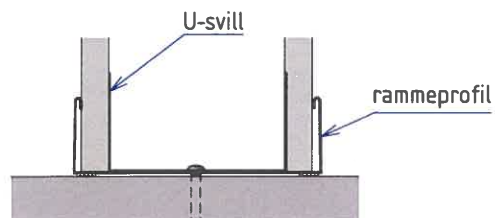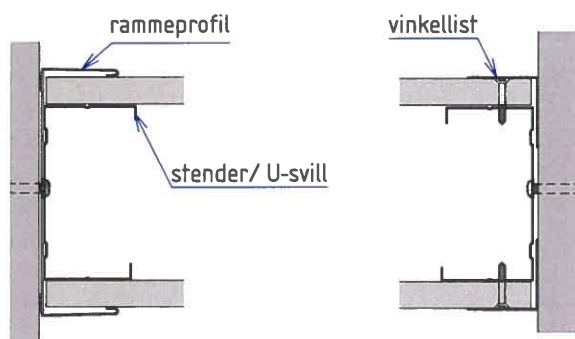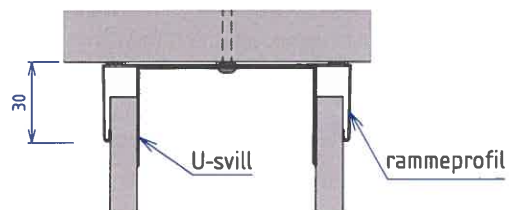


belistning- listverk

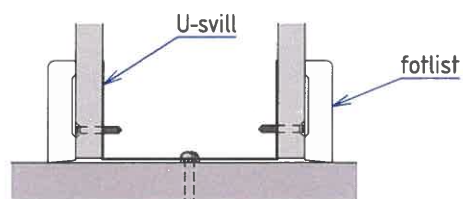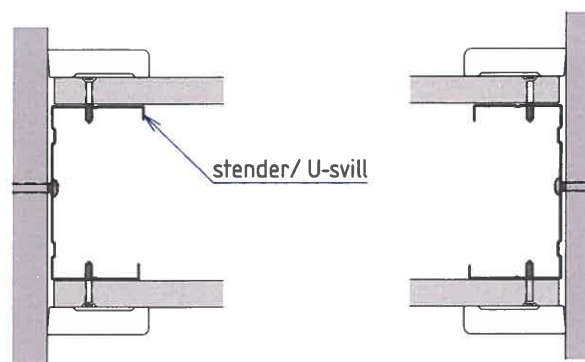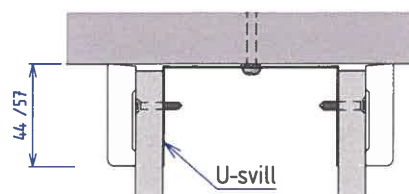

belistning- vinkelst

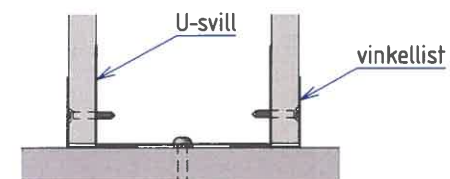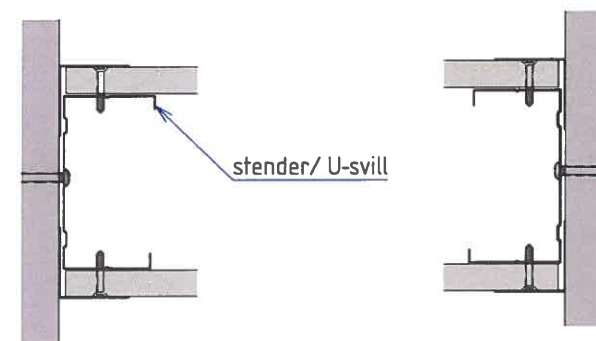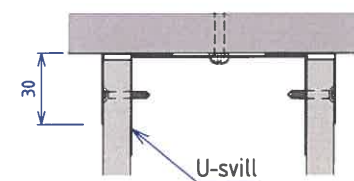

Skala	Tittel	Tegnet av	Godkjent av
1:10	MV-V.fas	Rune L	-
		Dato	Revidert dato
		21/06/2023	02/06/2025
		Tegningsnummer	Rev. nr.
		6006766	A
A3	Detaljer tilslutninger		Toleranse
			-

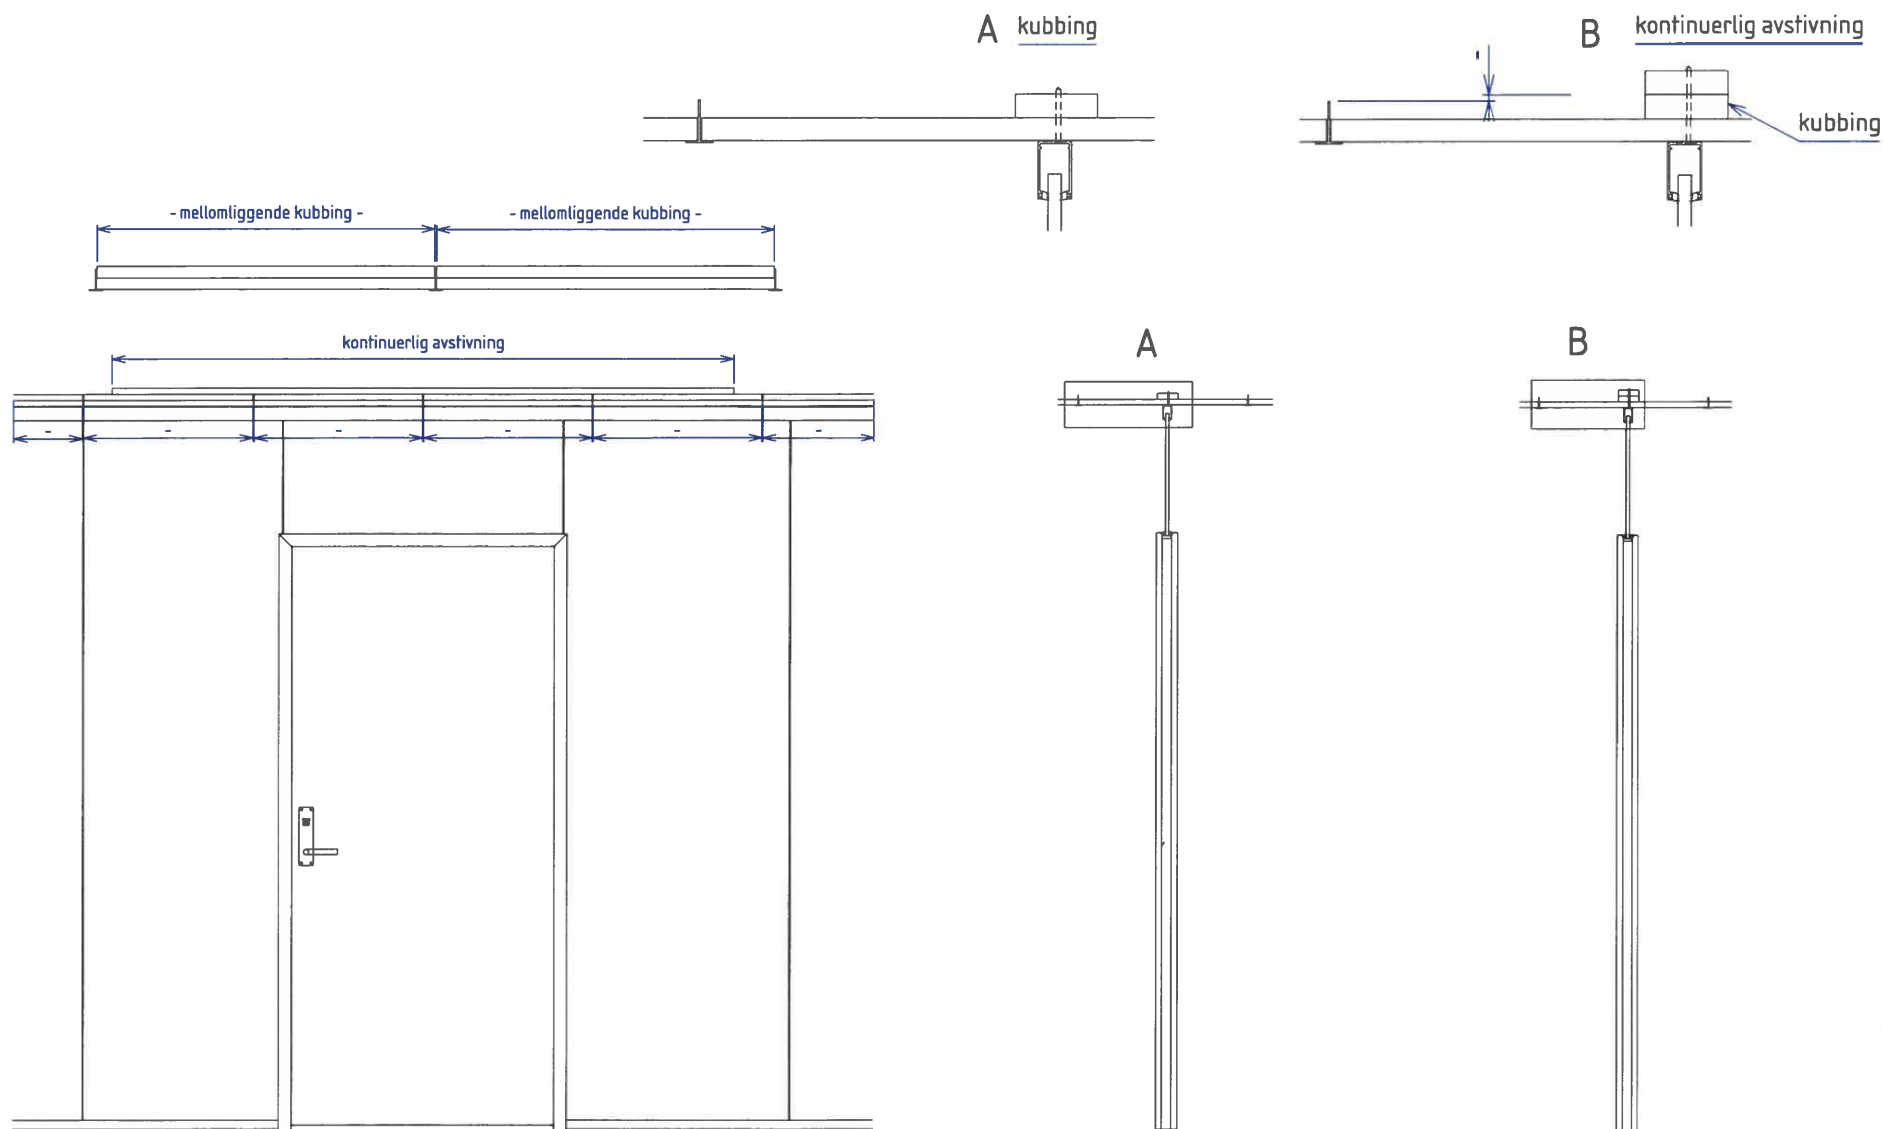

Skala	Tittel	Tegnet av	Godkjent av
1:20	Dør og veggssystemer	Rune L	-
		Dato	Revidert dato
		28/02/2025	00/00/0000
		Tegningsnummer	Rev. nr.
		6007240	A
A3	montert mot nedsenket T-profil himling	Toleranse	-