



U-PROFIL (10-16,8 glass)

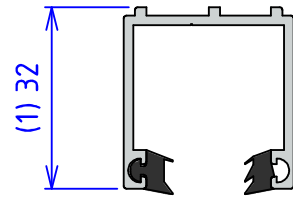


U-PROFIL (20-26mm glass)

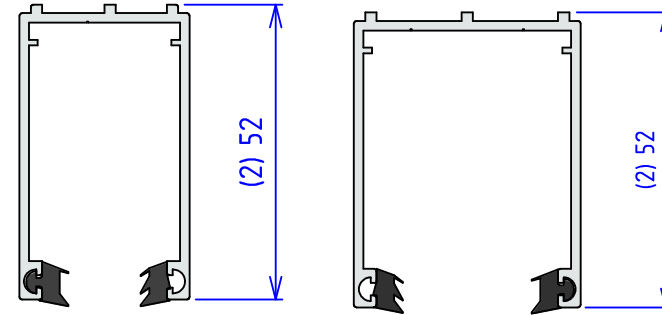


PROFILVALG
SIDEPROFILER



L-PROFIL
FOR DEKSEL
(10-16,8mm glass)

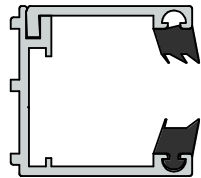

U-PROFIL
(10-16,8mm glass)

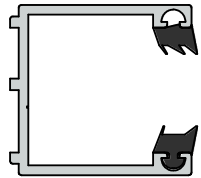

L-PROFIL
FOR DEKSEL
(20-26mm glass)

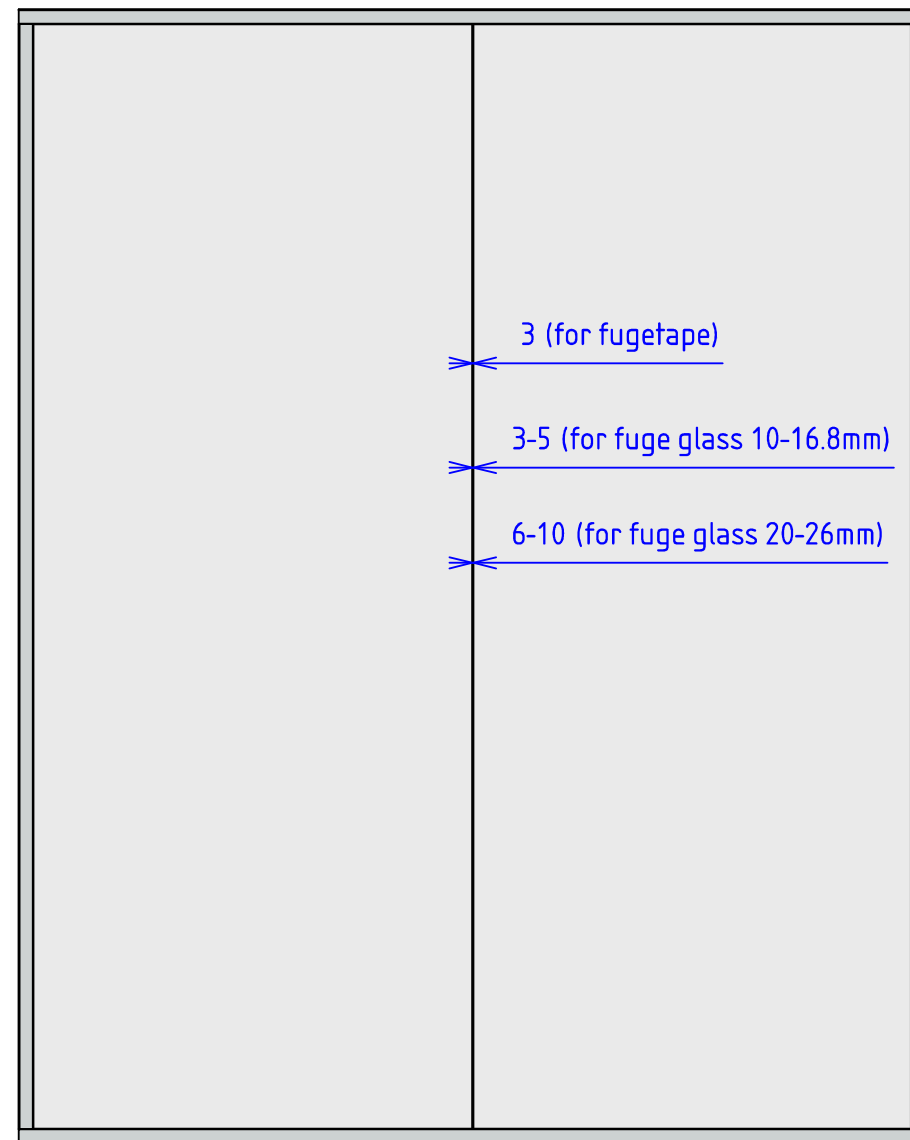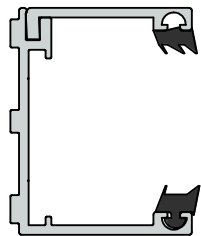

3 (for fugetape)

3-5 (for fuge glass 10-16.8mm)

6-10 (for fuge glass 20-26mm)

(1) 17 (glasskant fra tilslutning)


(2) 30 (glasskant fra tilslutning)

12 (glasskant fra tilslutning)


17 (glasskant fra tilslutning)

PROFILVALG
SIDEPROFILER


L-PROFIL
FOR DEKSEL
(10-16,8mm glass)

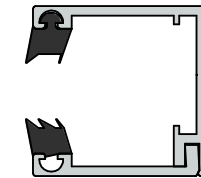


U-PROFIL
(10-16,8mm glass)

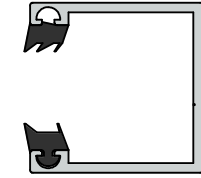


L-PROFIL
FOR DEKSEL
(20-26mm glass)

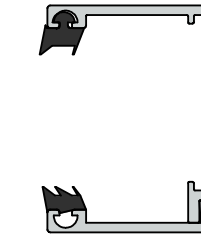


L-PROFIL
FOR DEKSEL
(10-16,8mm glass)

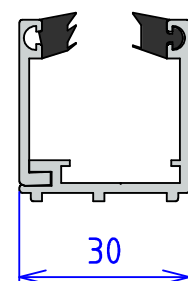

L-PROFIL
FOR DEKSEL
(20-26mm glass)

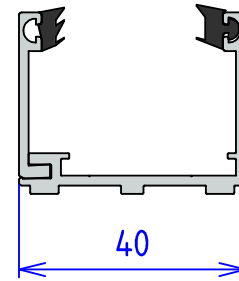

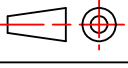Skala 1:20	Tittel MV-Panorama Alu	Tegnet av Rune L	Godkjent av Lars N
		Dato 01/10/2012	Revidert dato 21/10/2021
 A3	 Prinsipp oppbygging vegg	Tegningsnummer 6000535	Rev. nr. E
		Toleranse -	