
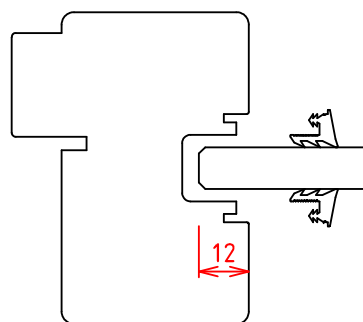
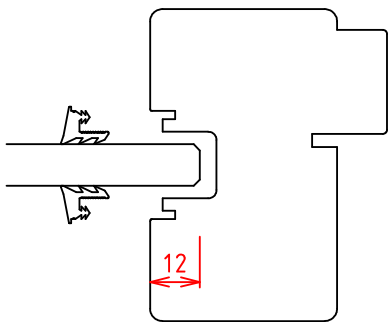
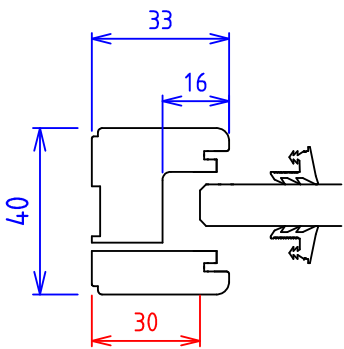
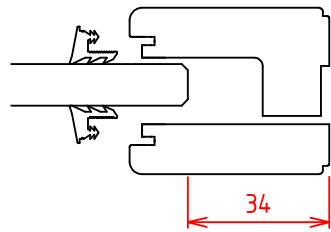
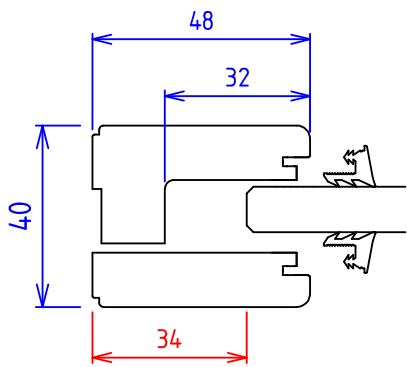
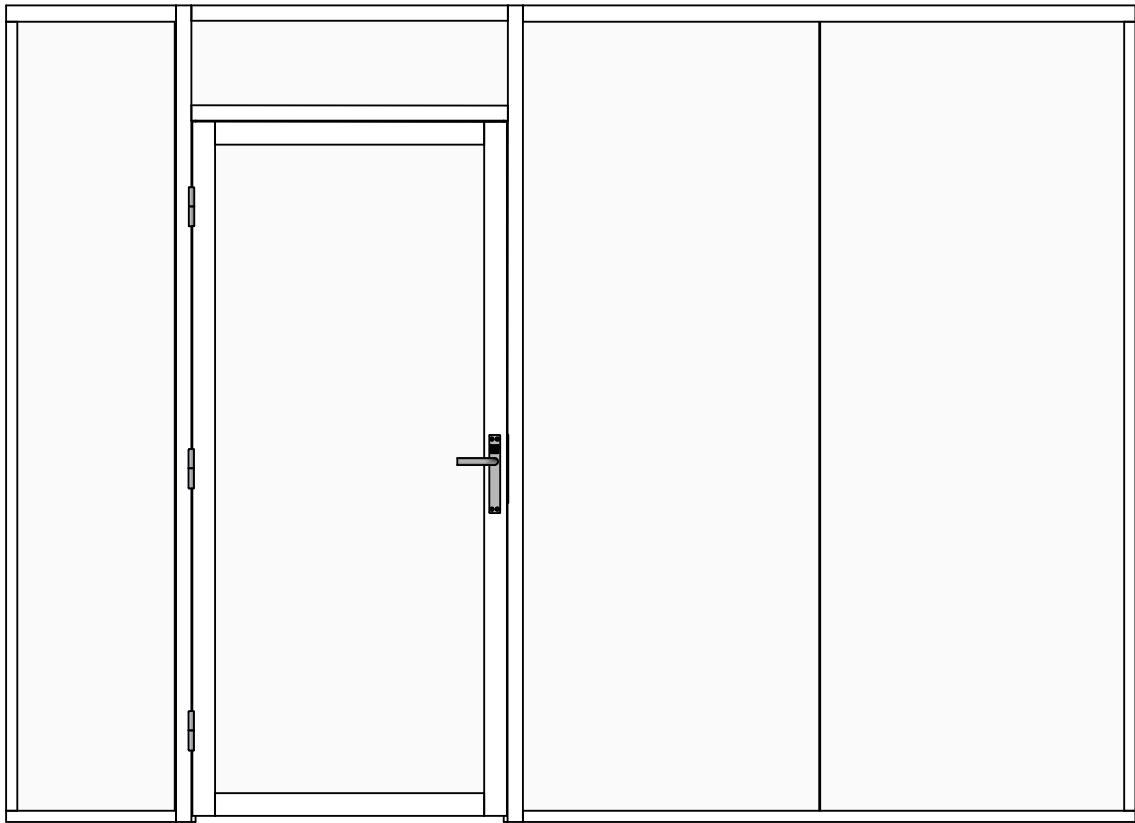


delt-profil

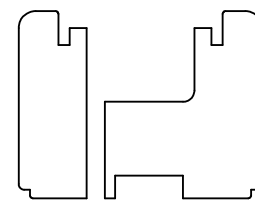

Bunn og sideprofil profil leveres standard som **delt-profil**.
Dekkprofil limes og stiftes fast etter at glassene er løftet inn.
Kan også brukes som sideprofil.

Skala 1:20	Tittel MV- Panorama Eksklusiv	Tegnet av Lars N	Godkjent av Rune L
		Dato 23/10/2015	Revidert dato 29/05/2026
A3	Prinsipptegning for beregning av panoramaglass	Tegningsnummer 6002643	Rev. nr. E
		Toleranse -	