
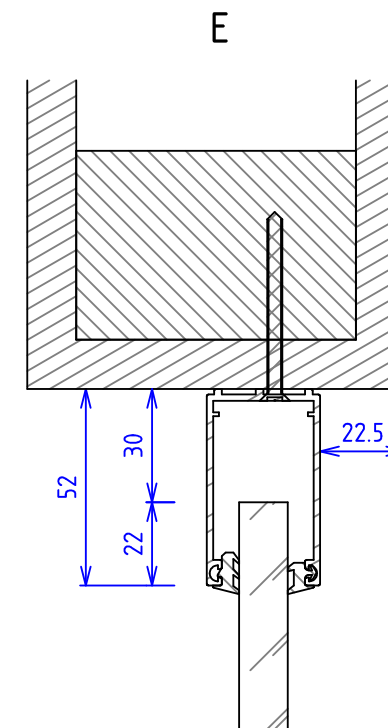
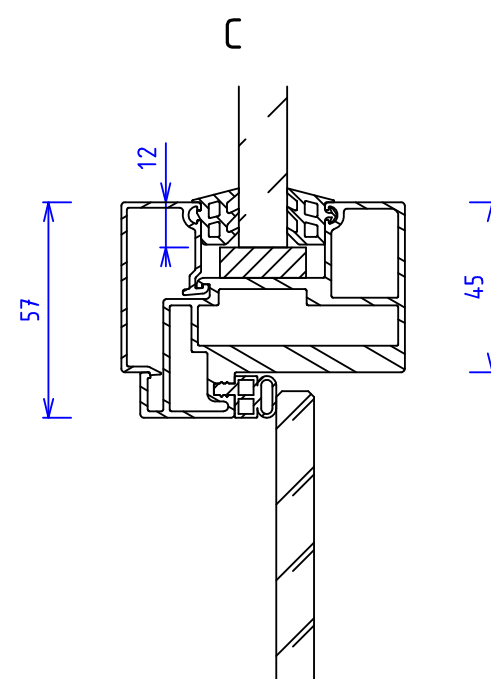
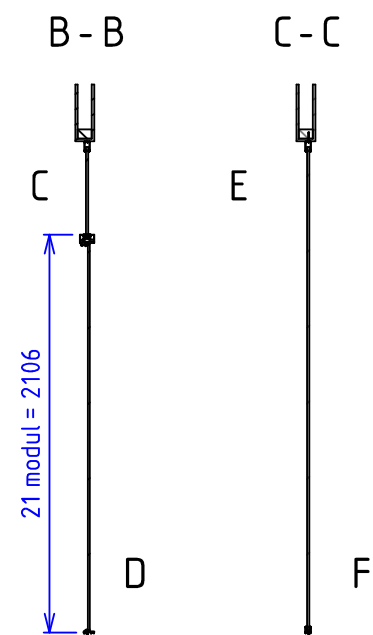
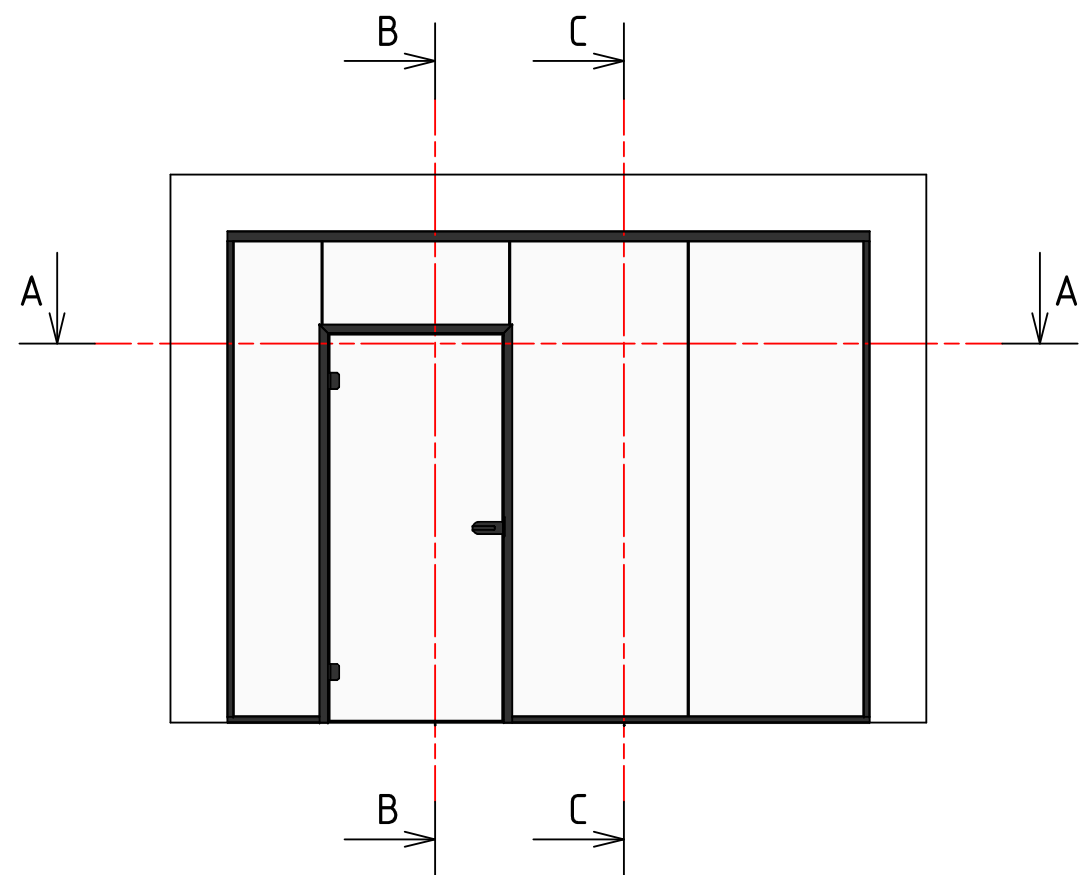
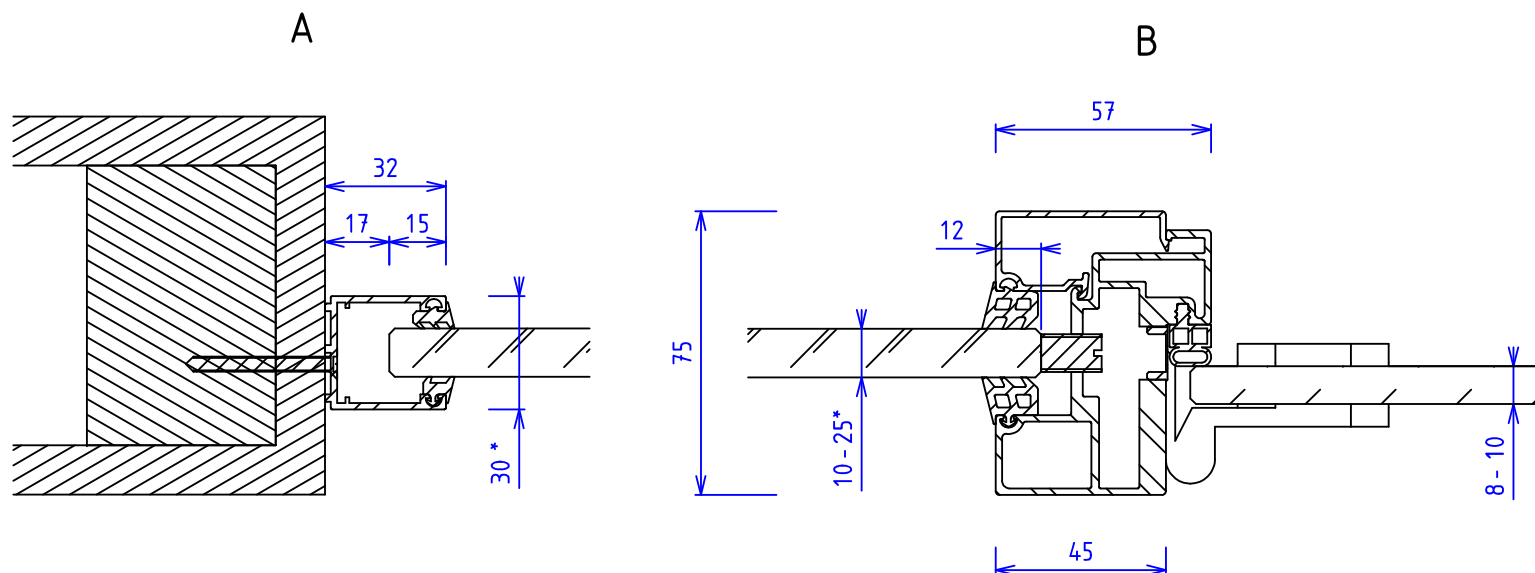
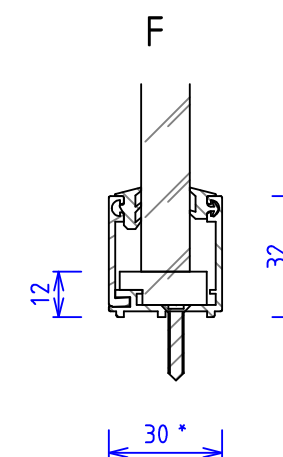


Karm er i delt utførelse, og monteres etter profiler og glass.

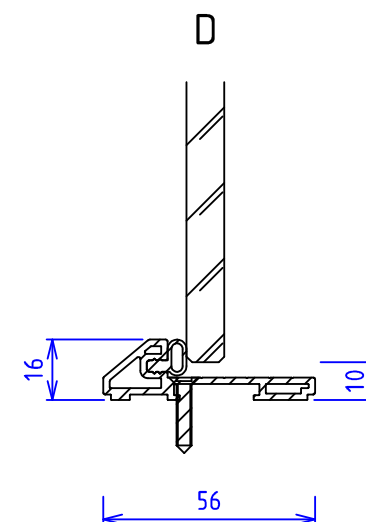

* Tykkere glass enn 16mm krever 40mm glassprofiler

Skala	Tittel	Tegnet av	Godkjent av
1:40	MV- Panorama Alu	Lars N	Rune L
		Dato	Revidert dato
		11/07/2024	00/00/0000
		Tegningsnummer	Rev. nr.
		6006983	A
A3	Skjemategning - Vegg med glassdør	Toleranse	-