


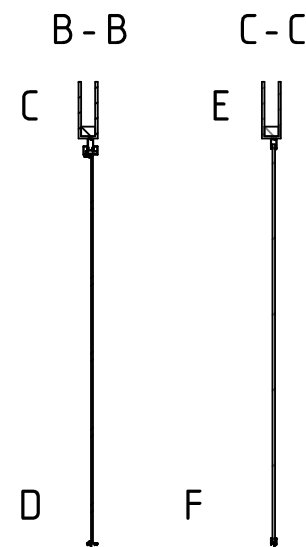
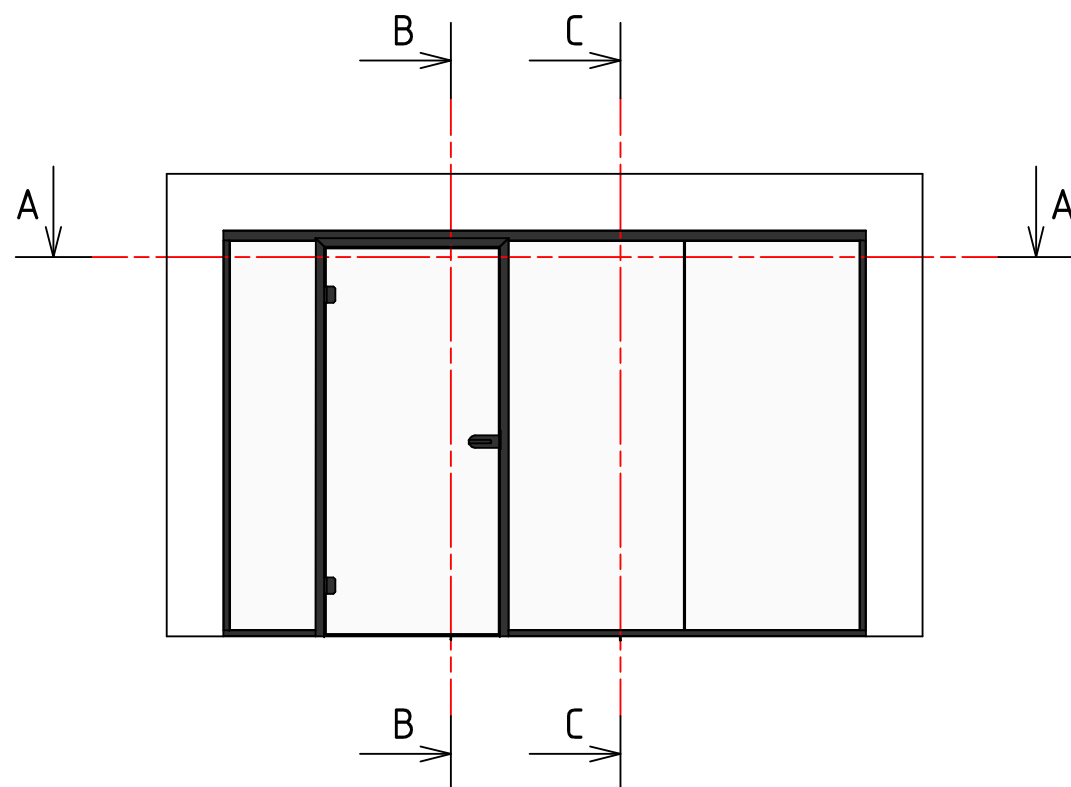


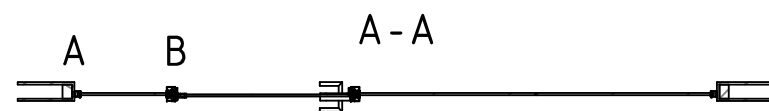


Kilepakning på en side

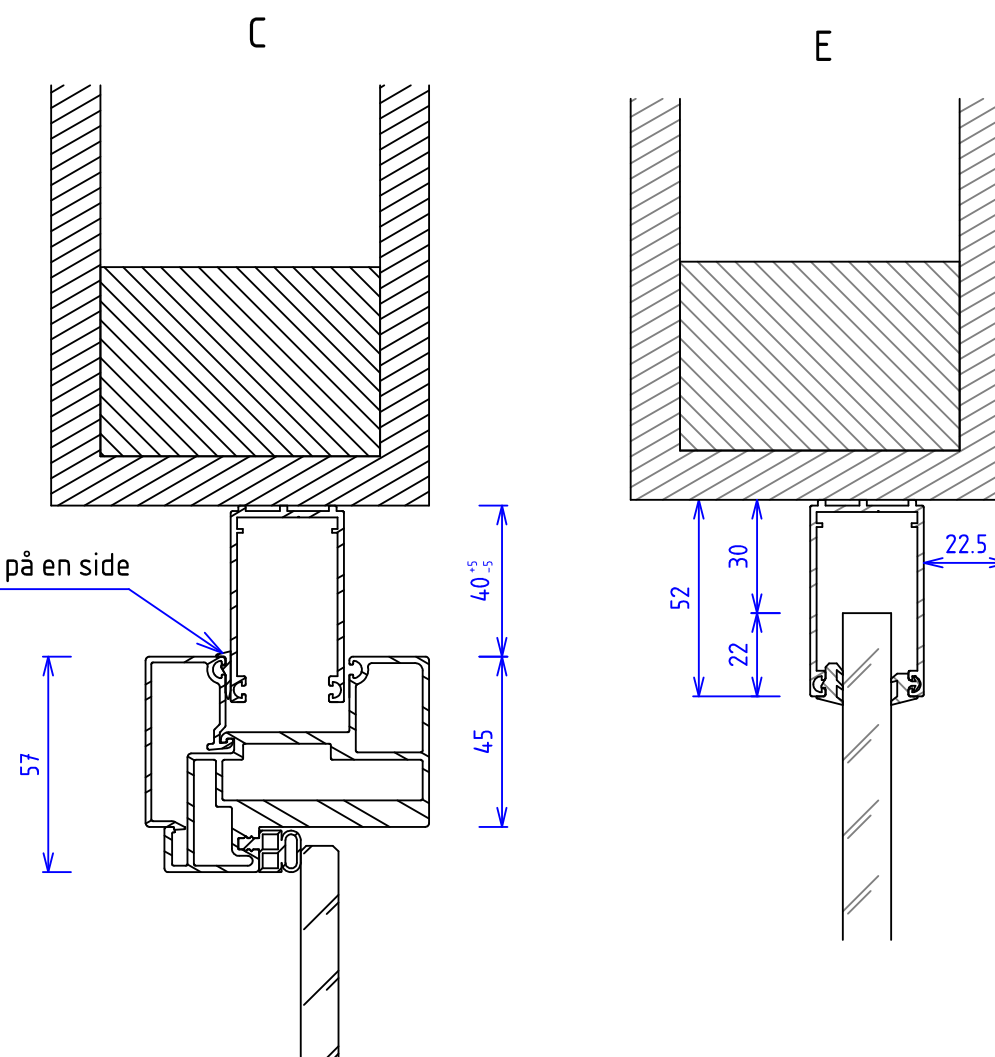

Karm er i delt utførelse, og monteres etter profiler og glass.

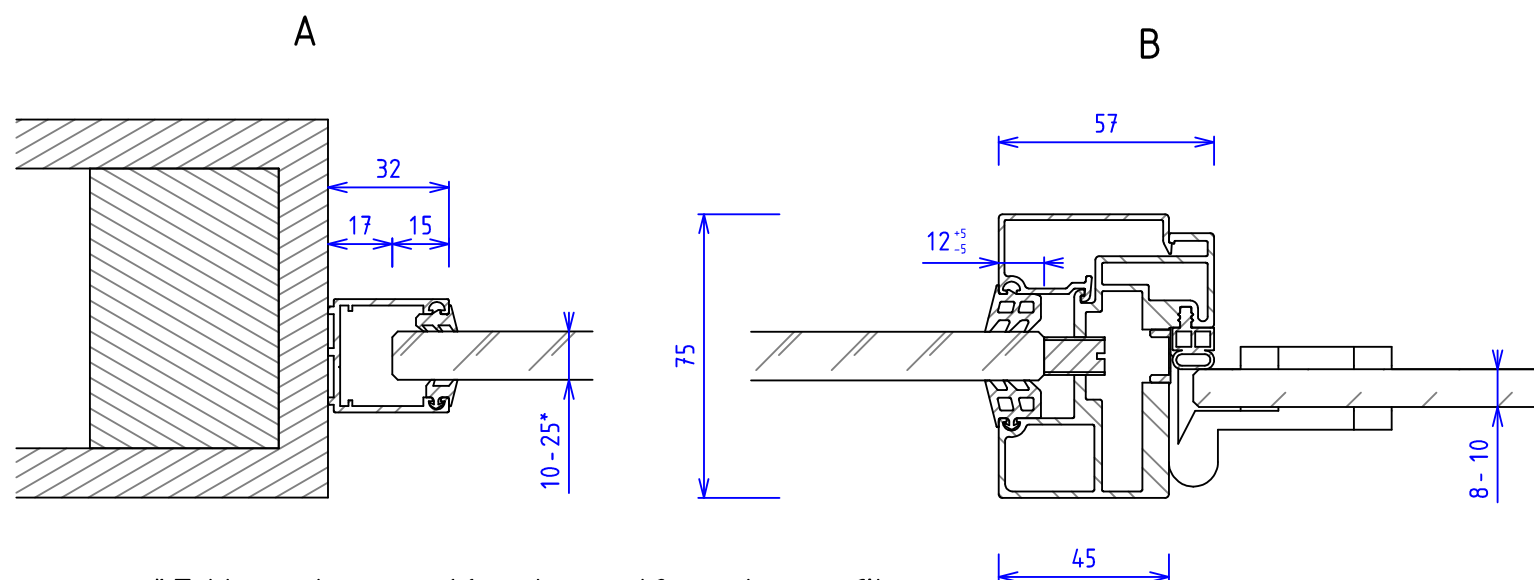

* Tykkere glass enn 16mm krever 40mm glassprofiler

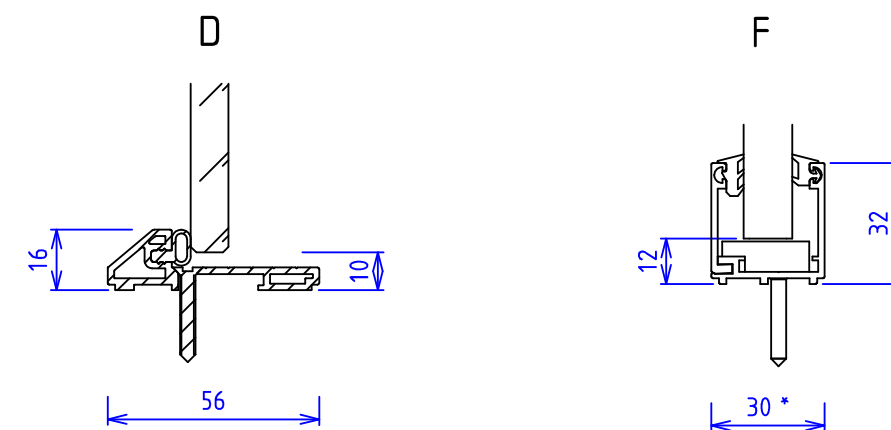

Skala	Tittel	Tegnet av	Godkjent av
1:40	MV- Panorama Alu	Lars N	Rune L
		Dato	Revidert dato
		11/07/2024	00/00/0000
		Tegningsnummer	Rev. nr.
		6006984	A
A3	Skjemategning - Vegg med glassdør, fullhøyde	Toleranse	-