


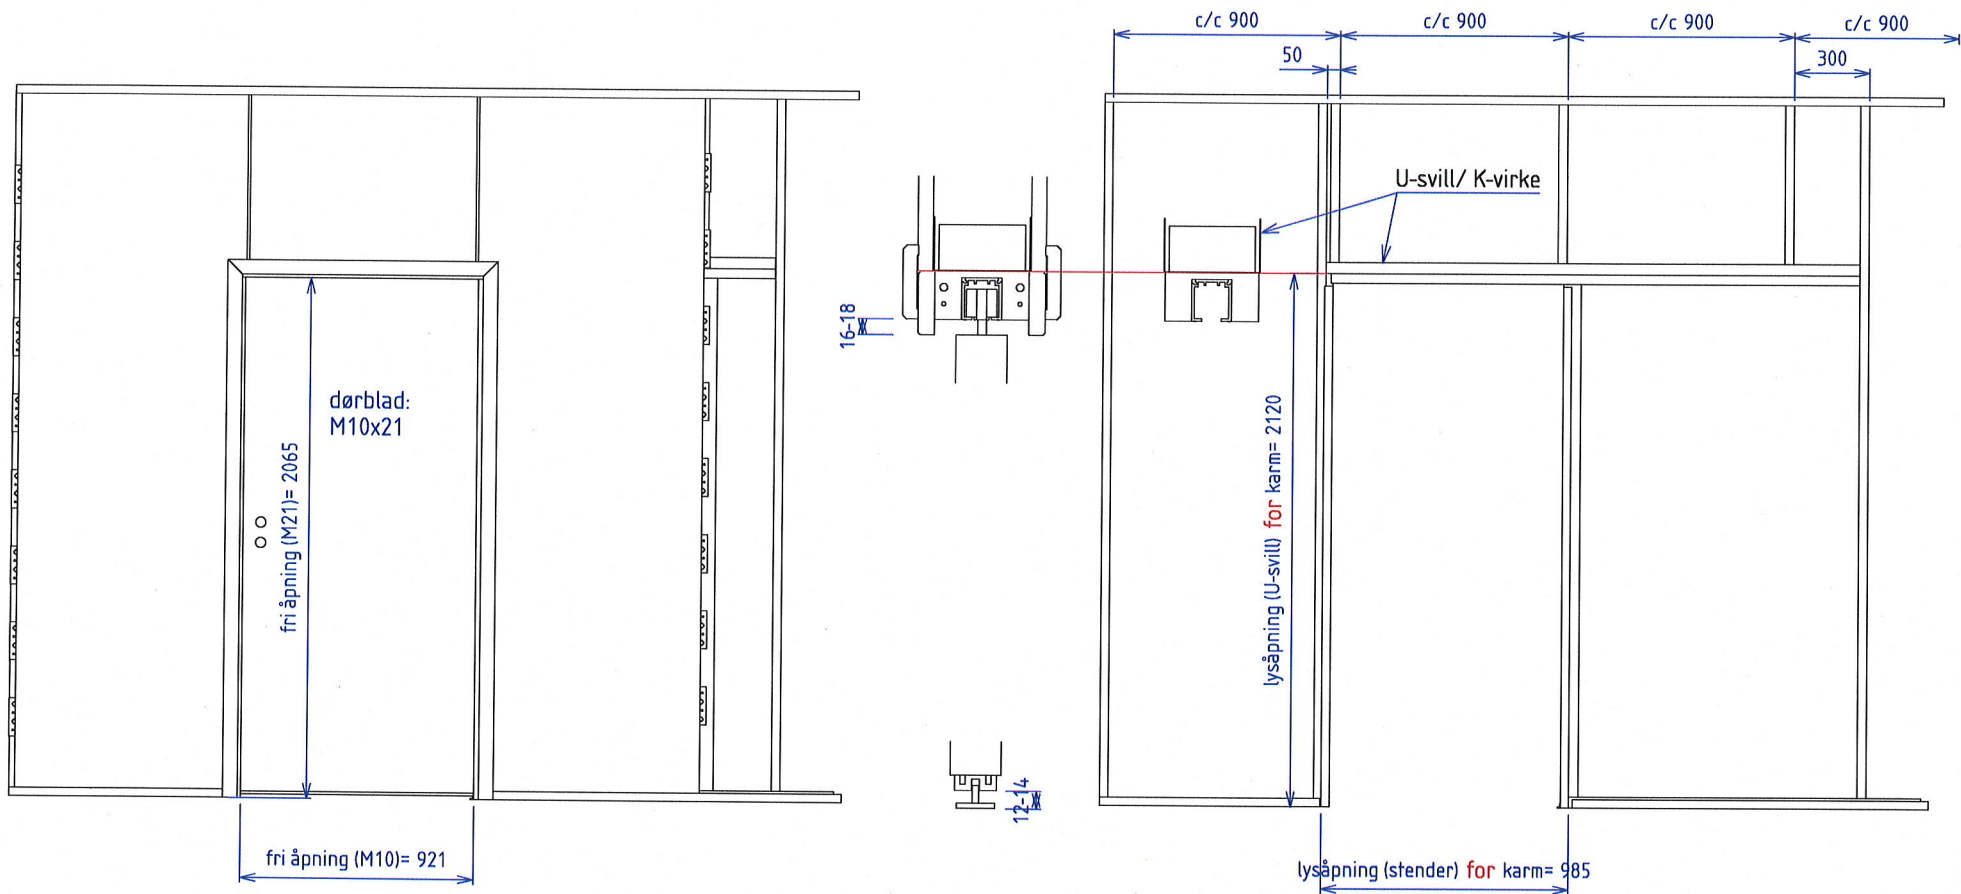

POCKET SKYVEDØR

- komponenter ved levering, tegn.nr 6002627
- montasjeskisse 1, tegn.nr 6002650
- montasjeskisse 2, tegn.nr 6002651
- montasjeskisse 3, tegn.nr 6002654
- montasjeskisse 4, tegn.nr 6002655

Skala	Tittel	Tegnet av	Godkjent av
1:10	MV-Skyvedør	Rune L	Lars N
		Dato	Revidert dato
		04/05/2015	04/04/2025
	 MODULVEGGER	Tegningsnummer	Rev. nr.
		6002648	D
A3	M10 pocketdør for kontorskillevegg	Toleranse	-



4 stk montasjevinkel
2x50x70x70mm


1 stk
K-virke 36x68mm




1 stk
svill (U-kanal)



1 stk
skyvedørtopp,
innmonterte beslag

 

1 stk
karmstolpe,
anslag

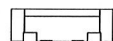

1) tredør med glideskinne
2) glassdør for Vetro 24



1 stk
karmstolpe,
pocket



bunnstyring,
for tredør



bunnstyring for
glassdør




Montasjesett: (1) Tredør

- 6 stk montasjevinkel 2x50x70x70
- 2 stk senkskrue Ø4,5 L70
- 24 stk nålespissskrue Ø4.2 L25
- 6 stk sentrumstapper Ø8 L30
- 11 stk senkskrue Ø4,5 L50
- 30 stk gipsskrue Ø3.9 L25
- 1 stk bunnstyring for tredør
- 1 stk montasjeverktøy

Montasjesett: (2) Glassdør






- 6 stk montasjevinkel 2x50x70x70
- 2 stk senkskrue Ø4,5L70
- 24 stk nålespissskrue Ø4,2L25
- 6 stk sentrumstapper Ø8L30
- 11 stk senkskrue Ø4,5L50
- 30 stk gipsskrue Ø3,9L25
- 1 stk bunnstyring for glassdør
- 1 sett glassdørbeslag Vetro 24
- 1 sett Haefle Flush pull handle
- 1 stk montasjeverktøy
- 2 stk bolter for glassdør, beslag Vetro 24
(innmonterte bolter i vognrulle for tredør
byttes ut på byggeplass)

1 stk
svill (U-kanal)




 


(for innmontert i
rammeprofil)



Skala	Tittel	Tegnet av	Godkjent av
1:10	MV-Skyvedør	Rune L	Lars N
		Dato	Revidert dato
		09/10/2015	00/00/0000
		Tegningsnummer	Rev. nr.
		6002627	A
A3	Pocketdør (M9) for kontorskillevegg, komponenter	Toleranse	
		-	

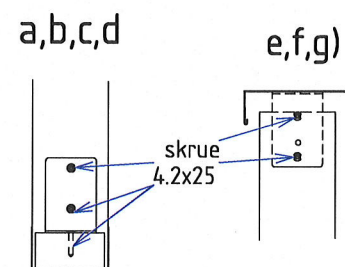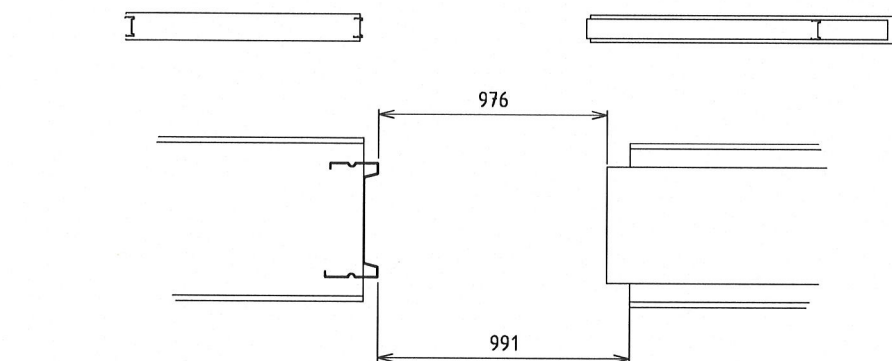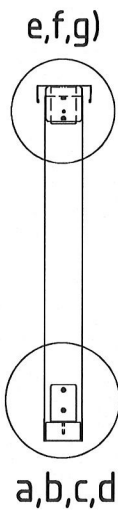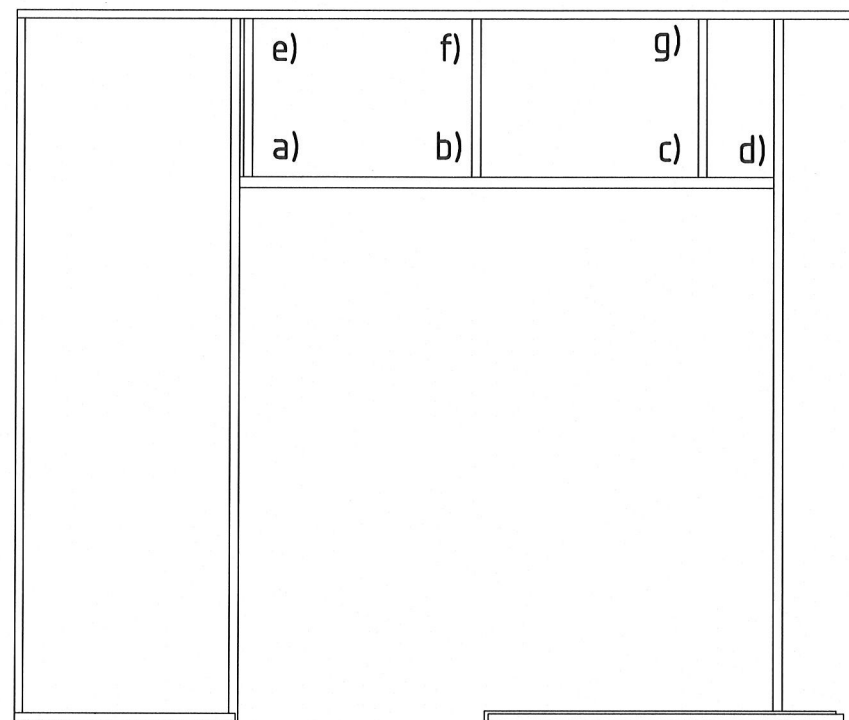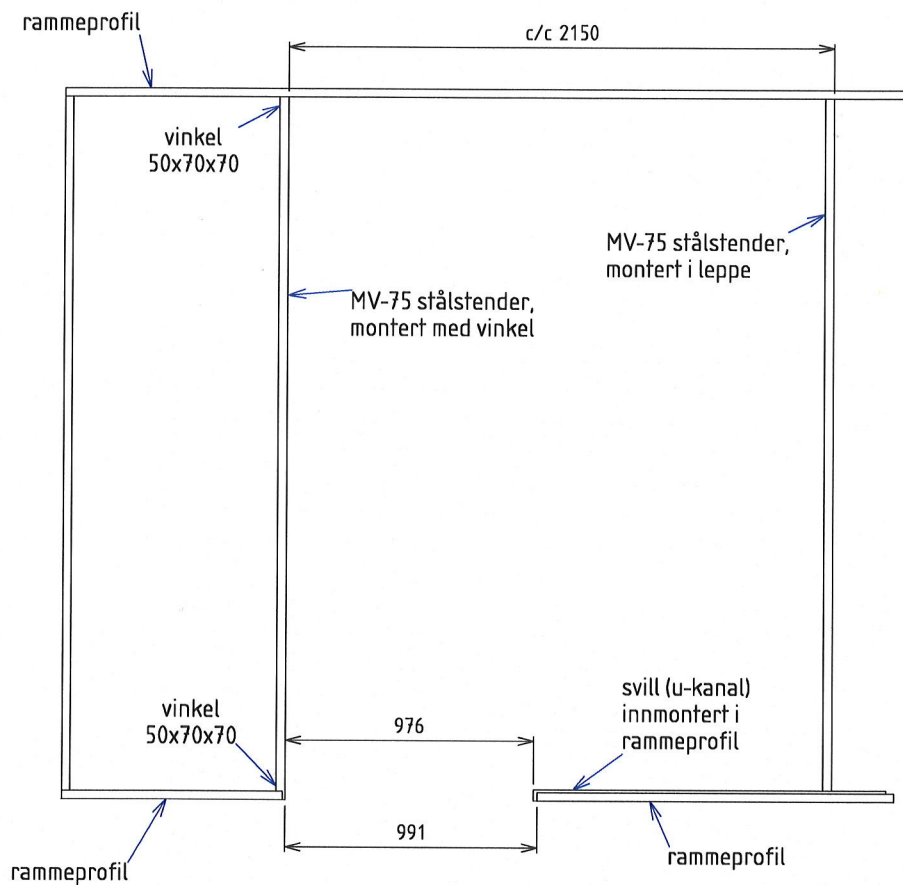









Skala	Tittel	Tegnet av	Godkjent av
1:10	MV-Skyvedør	Rune L	Lars N
		Dato	Revidert dato
		27/10/2015	05/02/2025
		Tegningsnummer	Rev. nr.
		6002650	C
A3	Skisse 1: Montering pocketdør (M10) for kontorskillevegg	Toleranse	
		-	

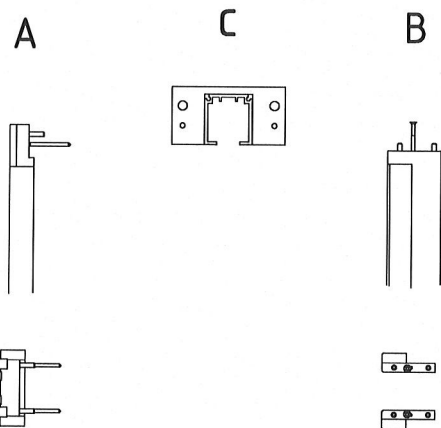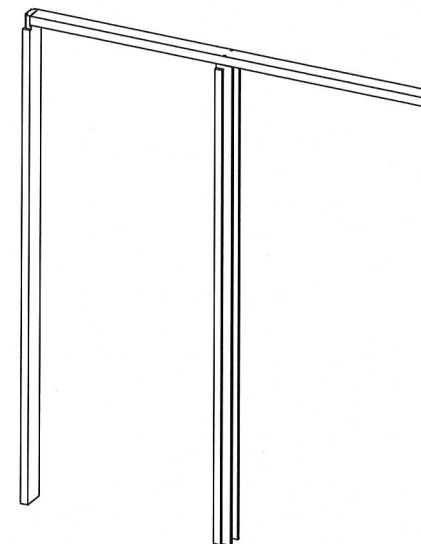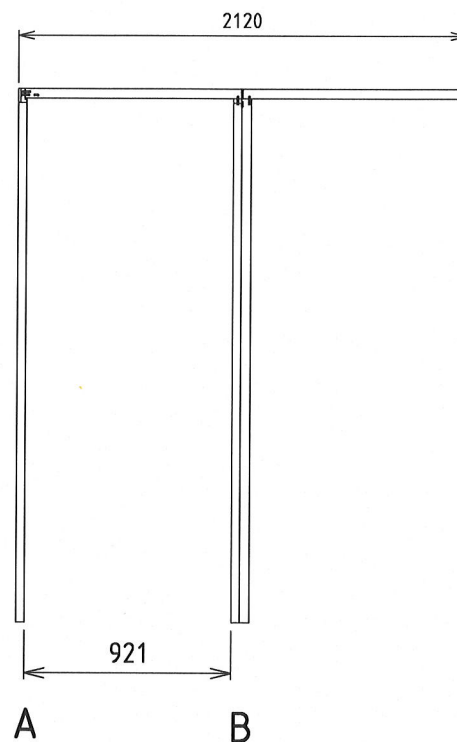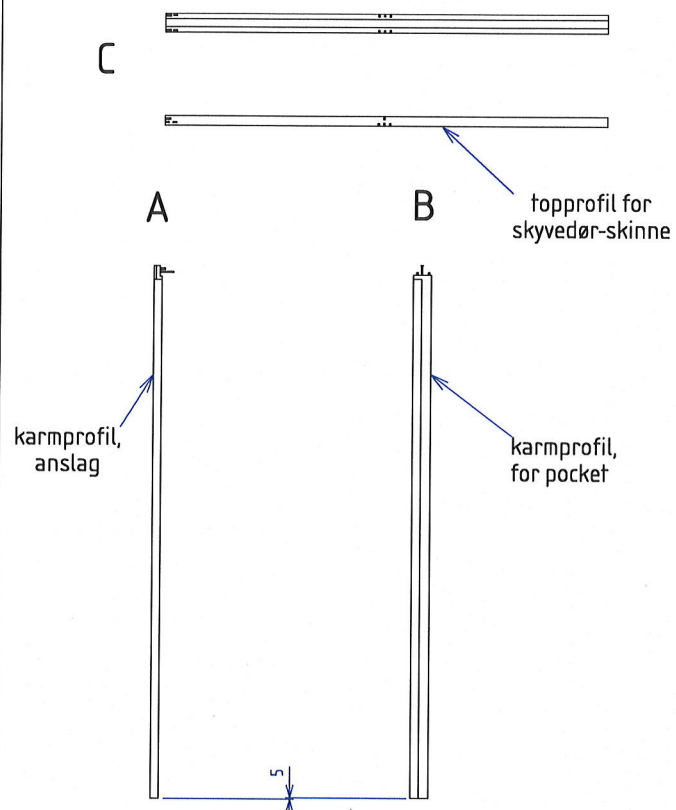


2x sentrumstapp
Ø8 L30

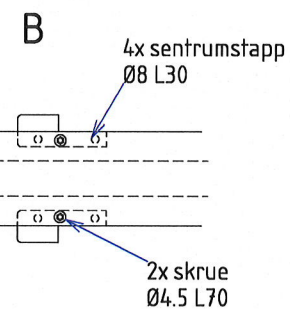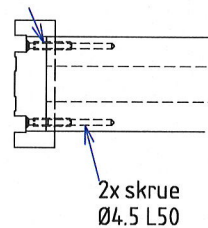

Skala	Tittel	Tegnet av	Godkjent av
1:10	MV-Skyvedør	Rune L	Lars N
		Dato	Revidert dato
		27/10/2015	10/11/2015
		Tegningsnummer	Rev. nr.
		6002651	B
A3	Skisse 2: Montering pocketdør (M10) for kontorskillevegg	Toleranse	-

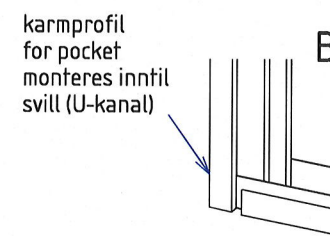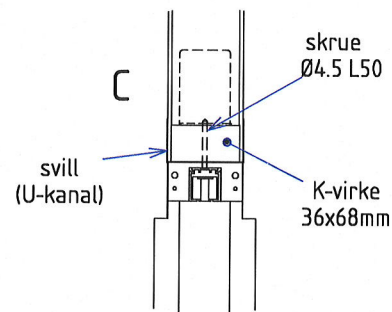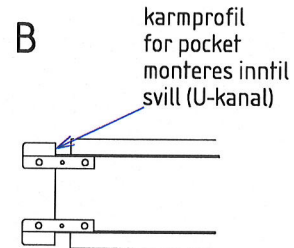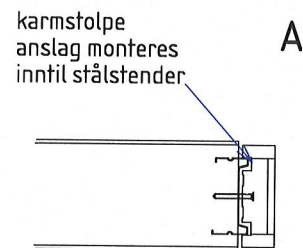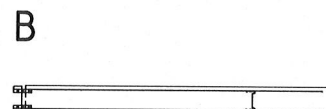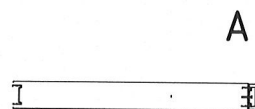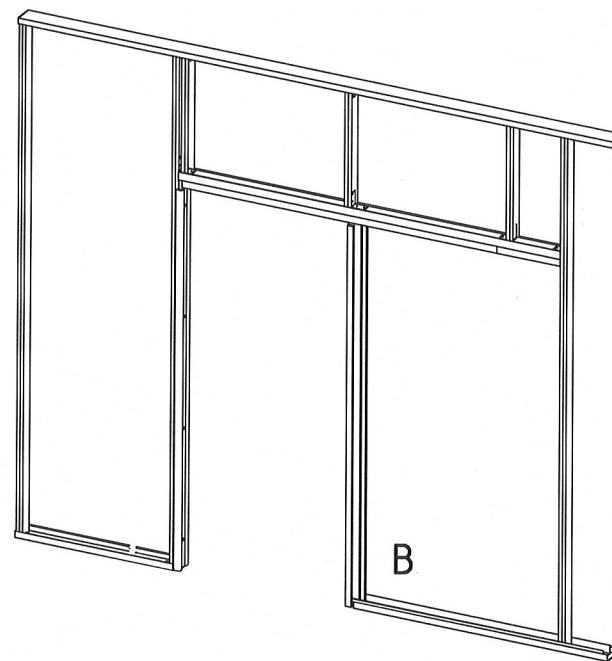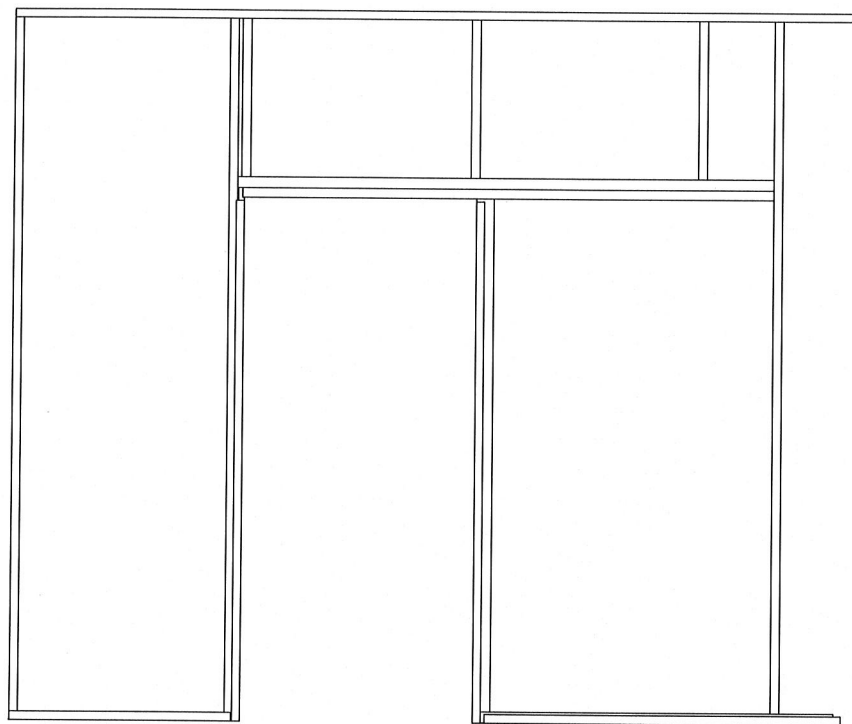

Skala	Tittel	Tegnet av	Godkjent av
1:10	MV-Skyvedør	Rune L	Lars N
		Dato	Revidert dato
		27/10/2015	05/02/2025
		Tegningsnummer	Rev. nr.
		6002654	B
A3	Skisse 3: Montering pocketdør (M10) for kontorskillevegg	Toleranse	-

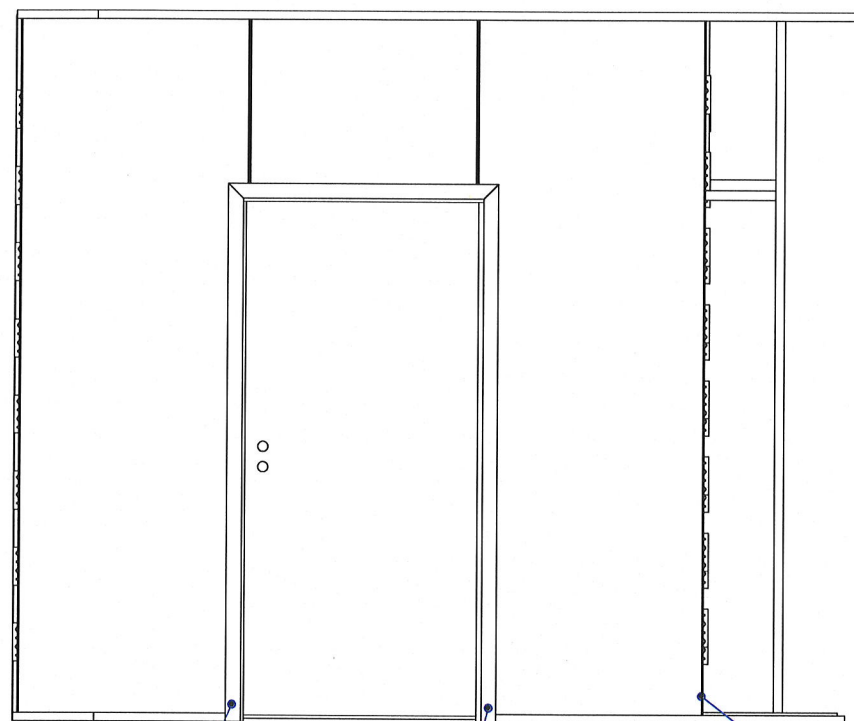

gips-skrue
Ø3.9 L25

gips-skrue
Ø3.9 L25

ordinær innfesting
V-fas/ Hatteprofil

12x100mm x-finer
(for skruvete Vfas klips
og Hatteprofil)

A

B

A


B

C

C

2x skrue
Ø3.9 L30

Skala 1:10	Tittel MV-Skyvedør	Tegnet av Rune L	Godkjent av Lars N
		Dato 27/10/2015	Revidert dato 00/00/0000
A3	 MODULVEGGER	Tegningsnummer 6002655	Rev. nr. A
		Toleranse -	

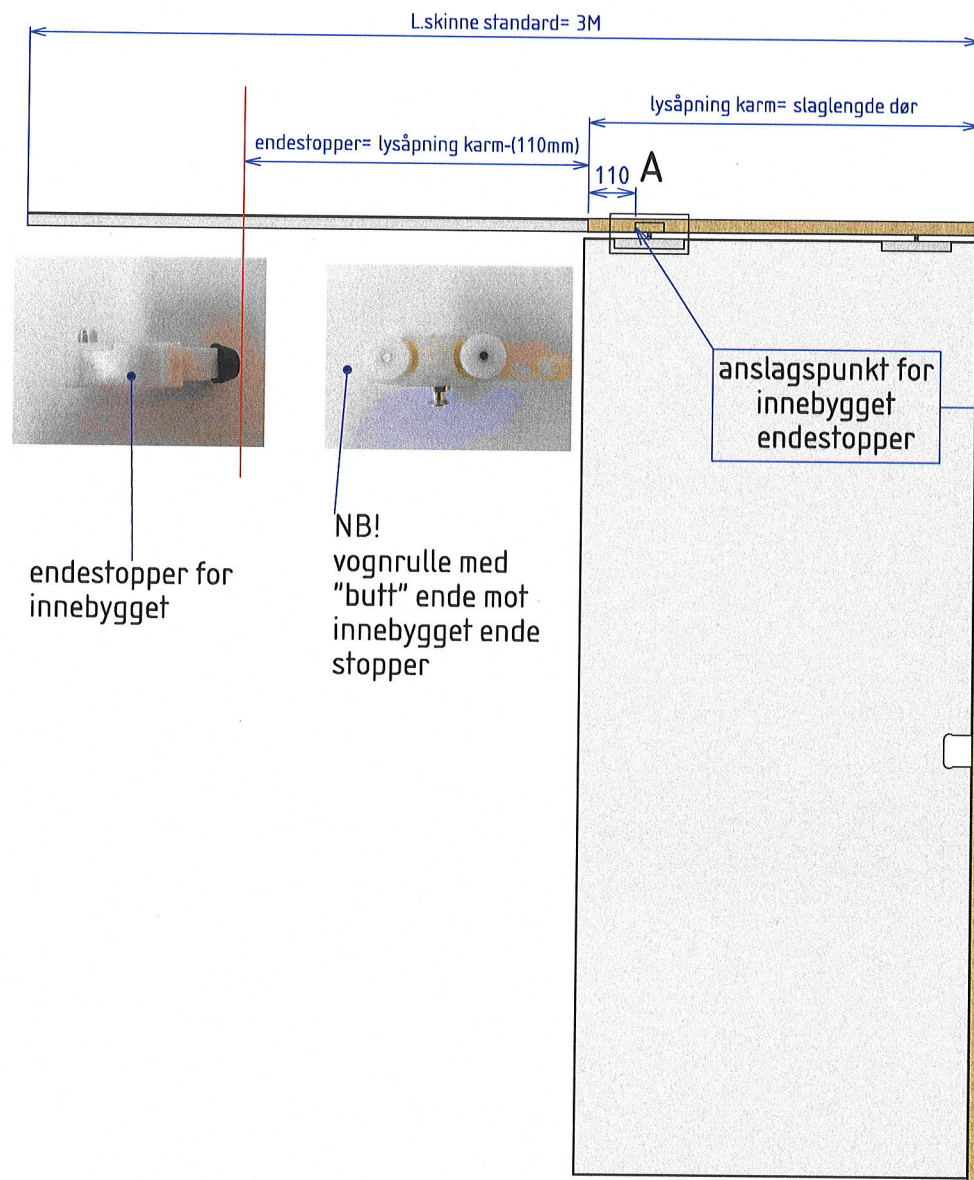

Skala	Tittel	Tegnet av	Godkjent av
1:10	MV-Skyvedør	Rune L	-
		Dato	Revidert dato
		31/08/2017	21/01/2026
		Tegningsnummer	Rev. nr.
		6003727	B
A3	Pocketdør, montering av endestopper i tettvegg	Toleranse	-