
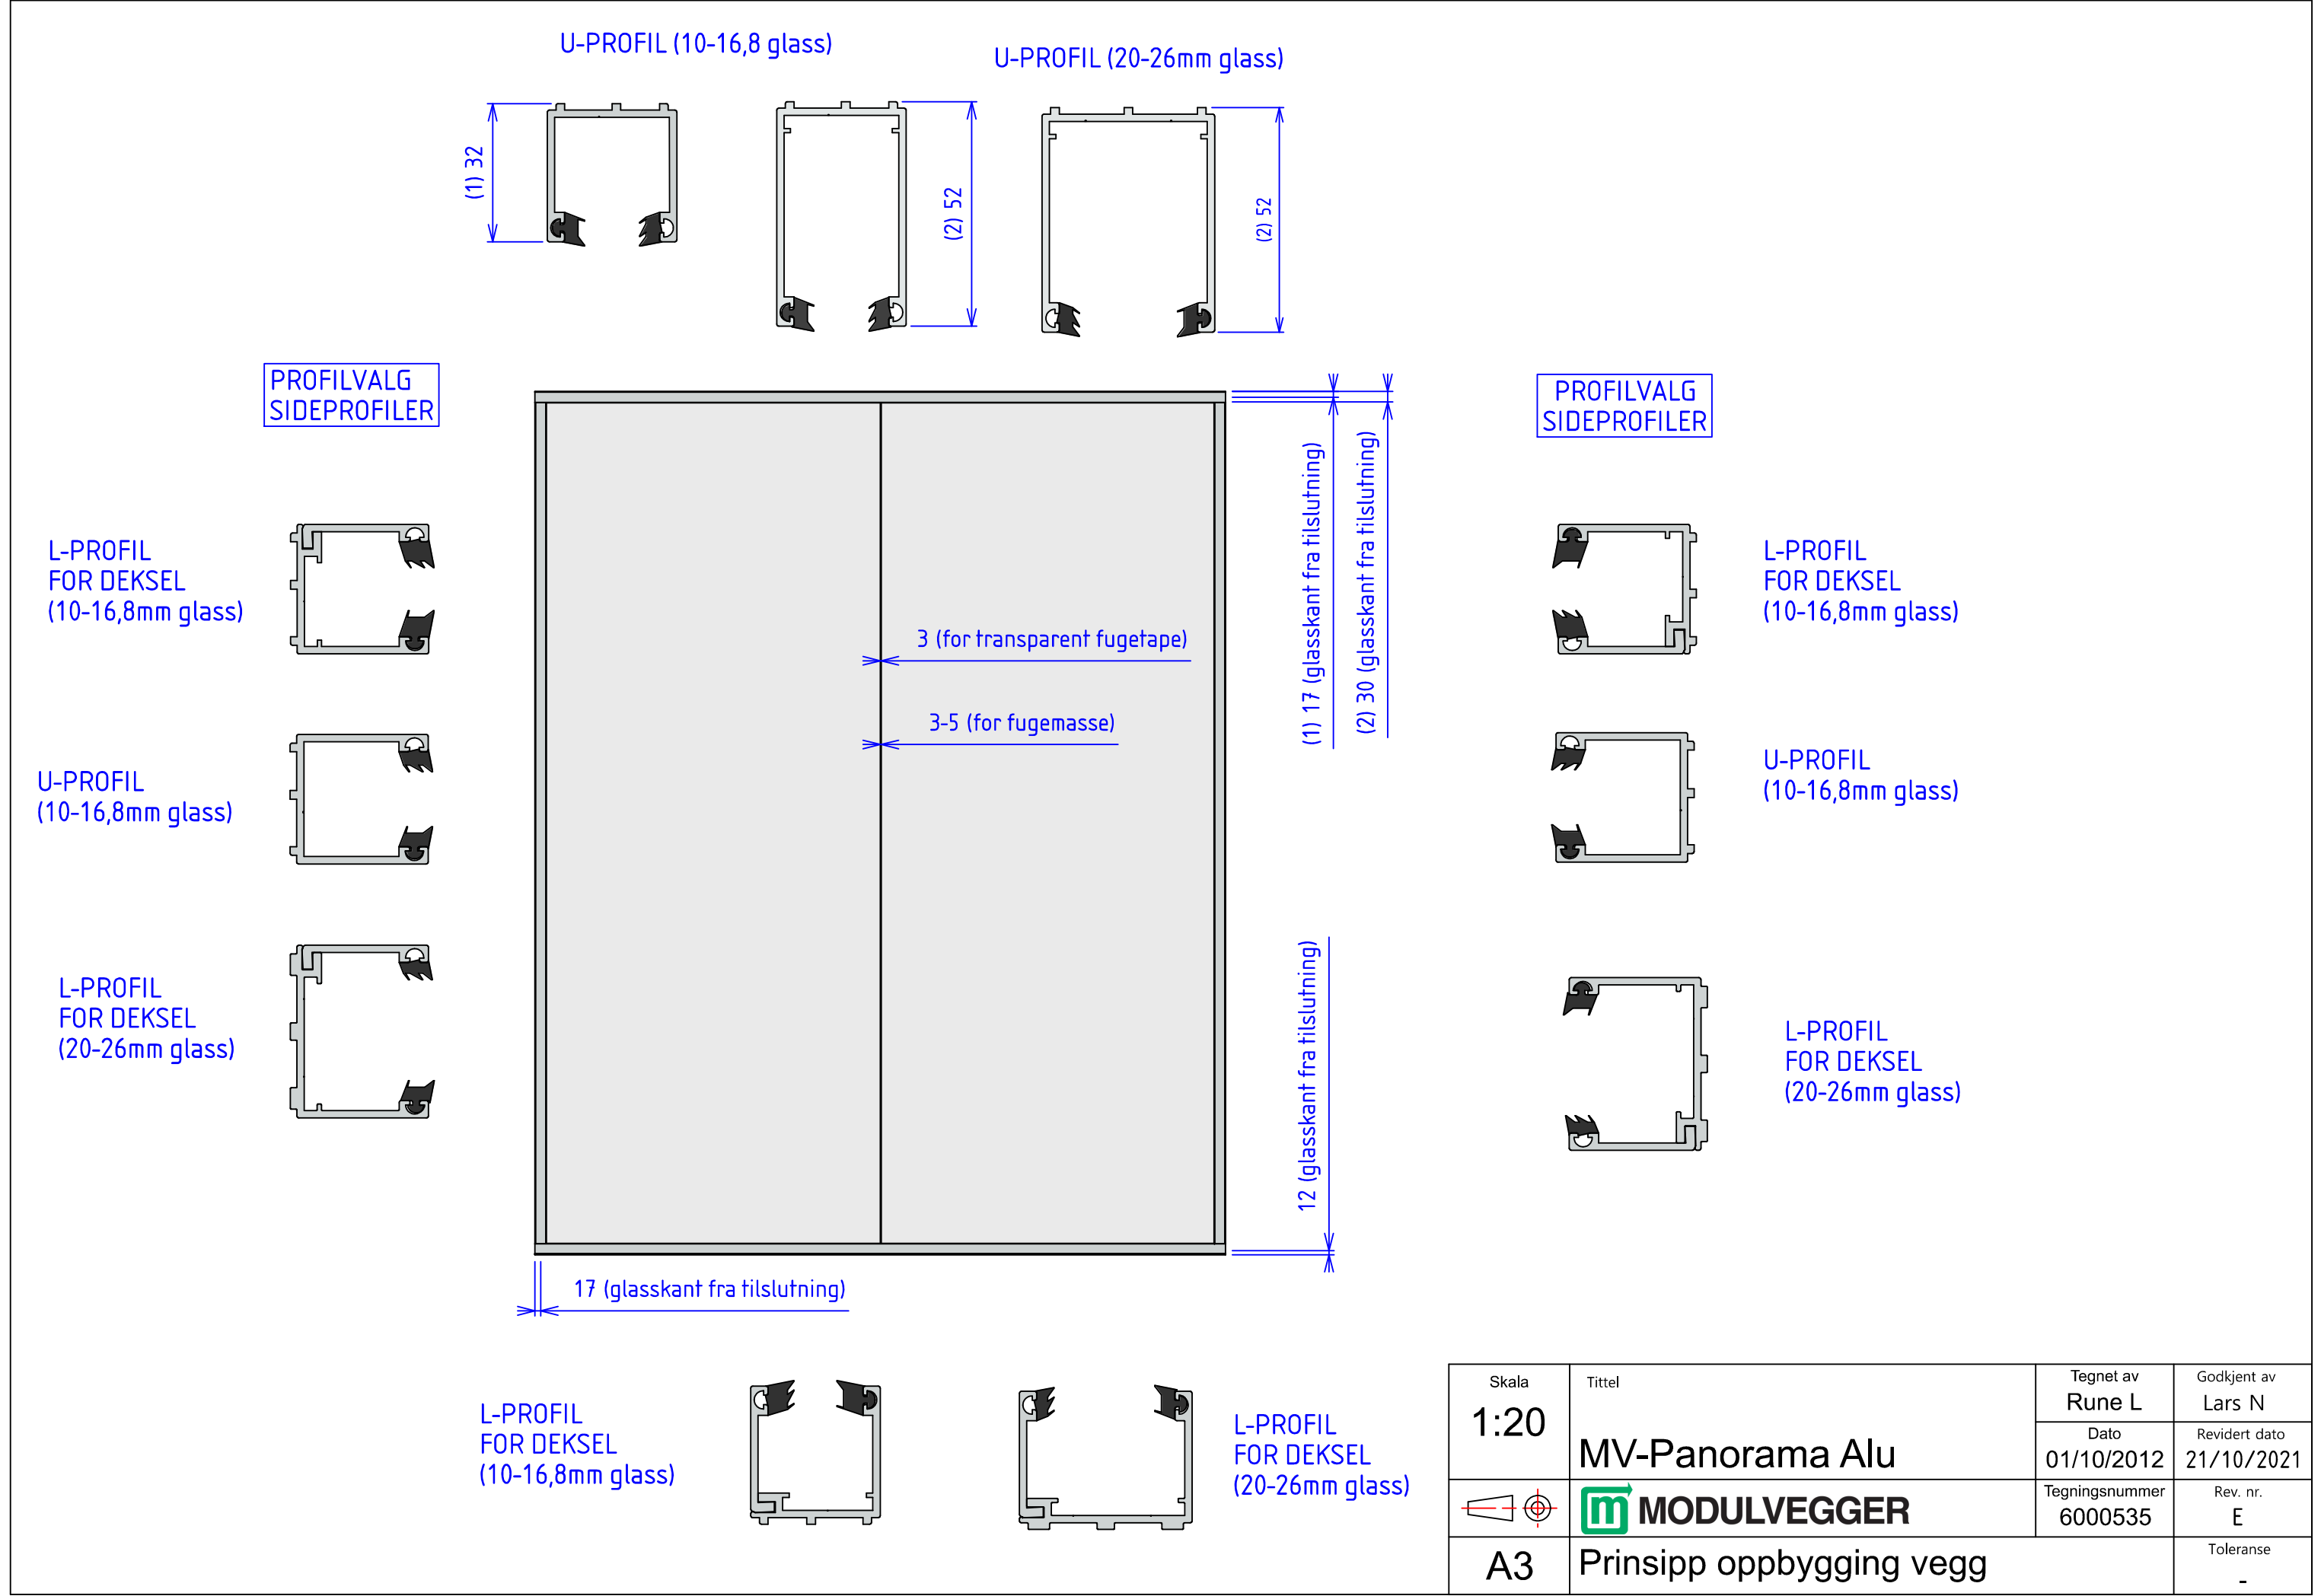


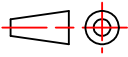

Skala 1:20	Tittel MV-Panorama Alu	Tegnet av Rune L	Godkjent av Lars N
		Dato 01/10/2012	Revidert dato 21/10/2021
	 MODULVEGGER	Tegningsnummer 6000535	Rev. nr. E
A3	Prinsipp oppbygging vegg		Toleranse -