

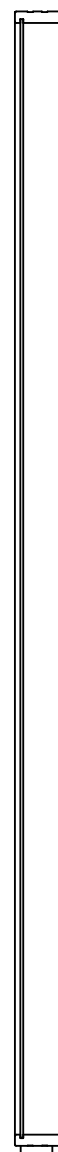



MV-Flushline

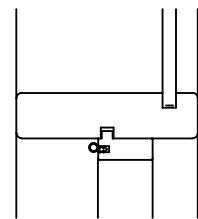




MV-Classic

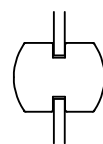


1) MV-Flushline

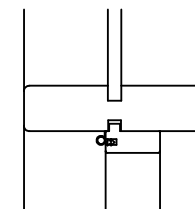



2) MV-Classic

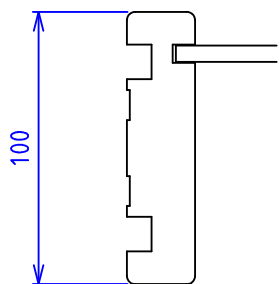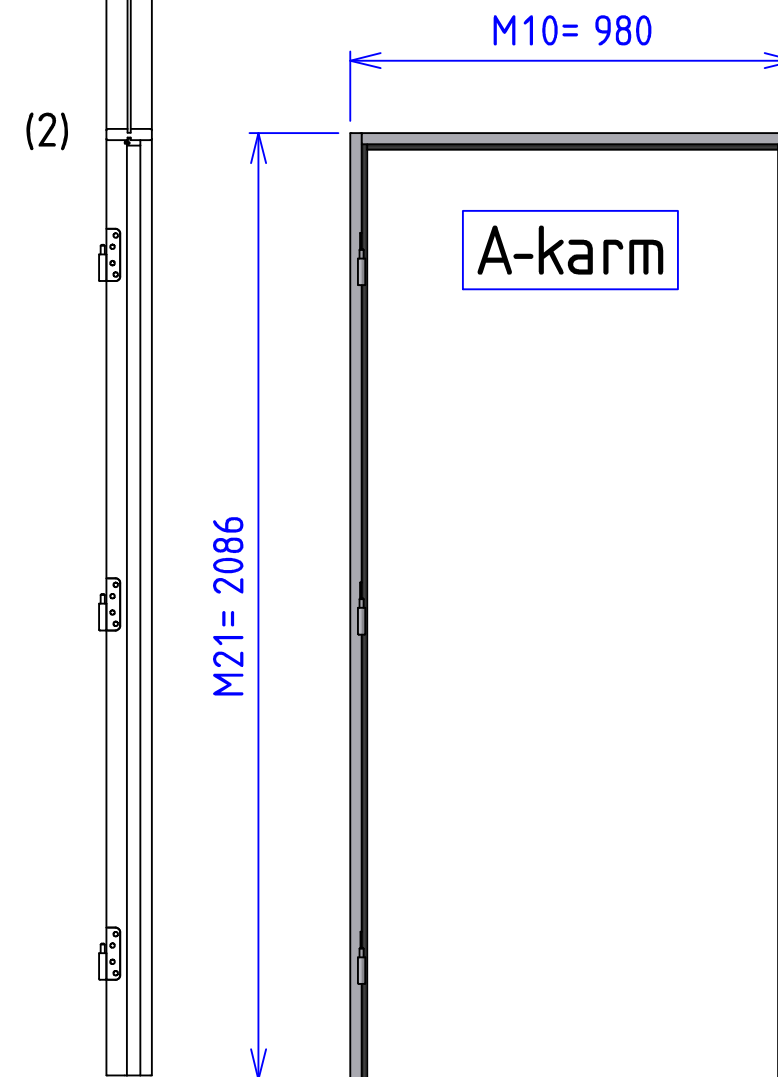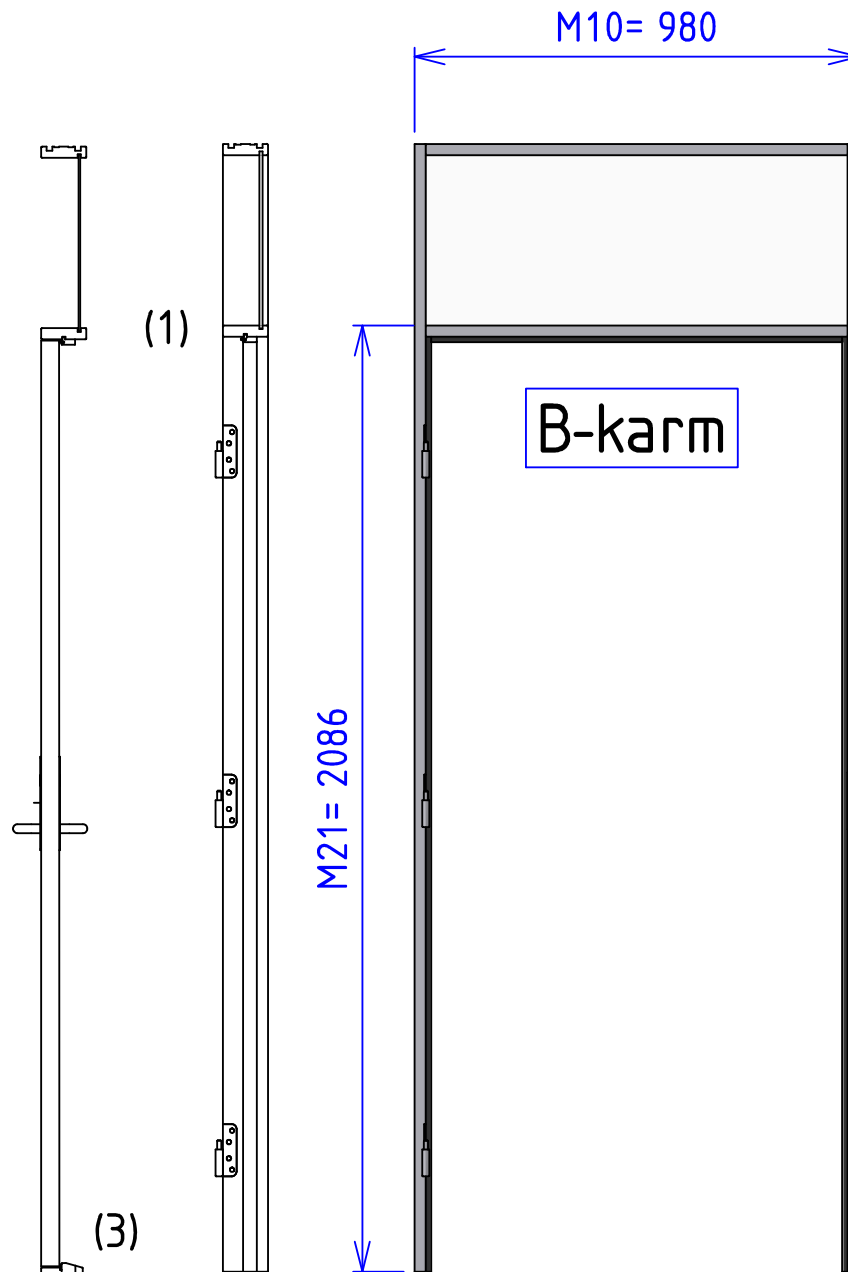


MV-Flushline

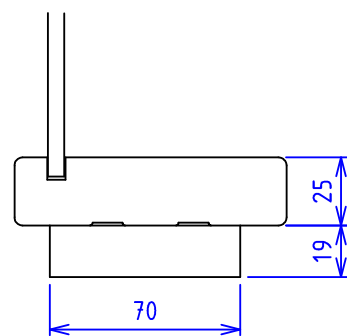


MV-Classic

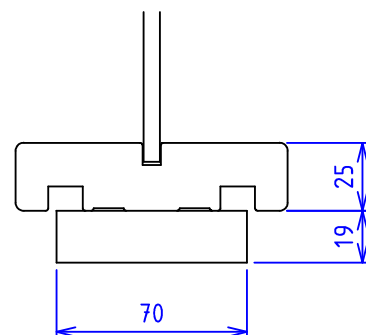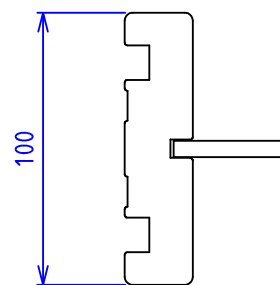

3) Standard terskel

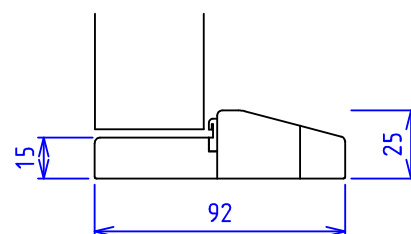

Skala 1:20	Tittel MV-Dør og glassmodul	Tegnet av Rune L	Godkjent av -
		Dato 23/11/2021	Revidert dato 09/01/2023
	 MODULVEGGER	Tegningsnummer 6006000	Rev. nr. B
A3	prinsipp Classic og Flushline		Toleranse -