

MV- Trespiler




MV-Trespiler for himling

MV-Trespiler er et egenprodusert produkt fra vår fabrikk.

- Kan leveres i heltre Furu, Eik, Ask og Bjørk. Andre treslag på forespørsel
- Standard dimensjon bredde 34 mm og høyde 21/27 mm
- Andre dimensjoner kan leveres på forespørsel
- Leveres i modul 600x600/1200/1500/1800 og 2400 mm
- Kan leveres med sort og hvit akustisk duk
- Monteres i T-35 bæresystem med sort eller hvit utførelse
- Kan leveres i uklasset og brannbehandlet
- CE deklartert og testet iht. produktstandard NS-EN 13964
- Tilfredsstiller krav for bruksområder som stilles i TEK 10
- Produktene kan tilfredsstille Breeam Nor
- Sertifisert ytelse kl. 1 for moduler gir mulighet for tilleggs montering av armaturer o.l.
- Hvitpigmentering leveres i følgende intervaller: 2,5/5/7,5/10/12,5/15% osv.
Andre fargepigmenteringer på forespørsel




MV-Trespiler modul 600x600 i hvitpigmentert furu heltre, lagt i sort T-35 bæresystem. Spiledimensjon B:34 x H:27 mm, sort akustisk duk.
Duk kan også leveres i hvit utførelse.

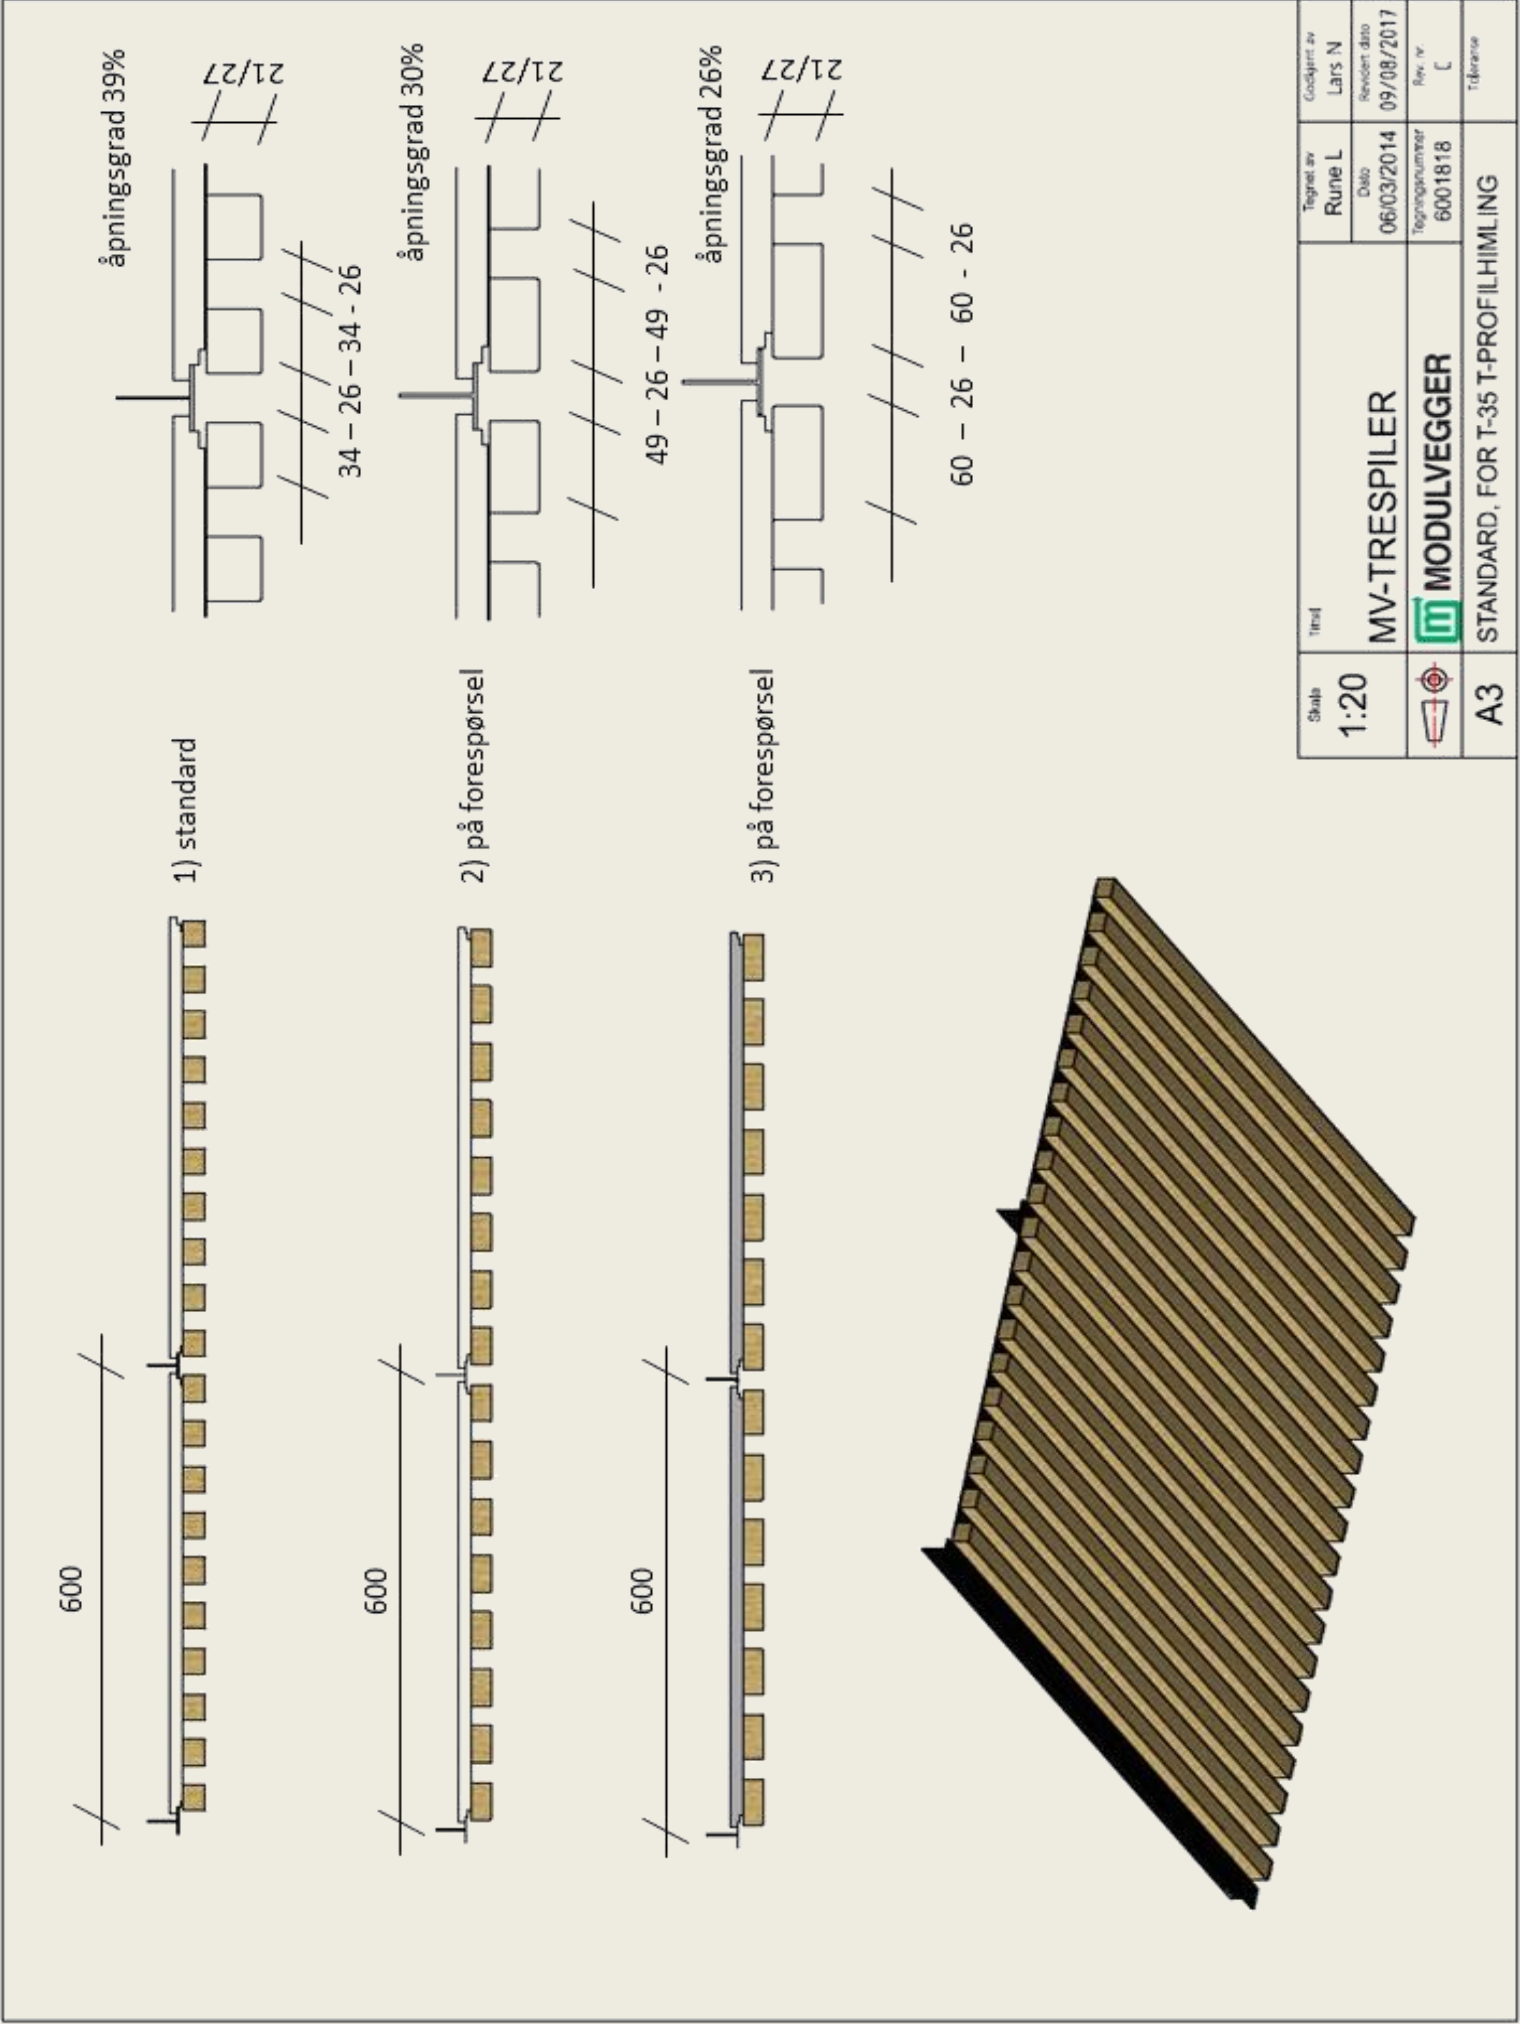



Eksempel på MV-Trespiler med tilpasninger mot vegg eller tilstøtende konstruksjoner. Produseres på fabrikk i riktige dimensjoner. Bildet viser eksempel på sort og hvit duk.



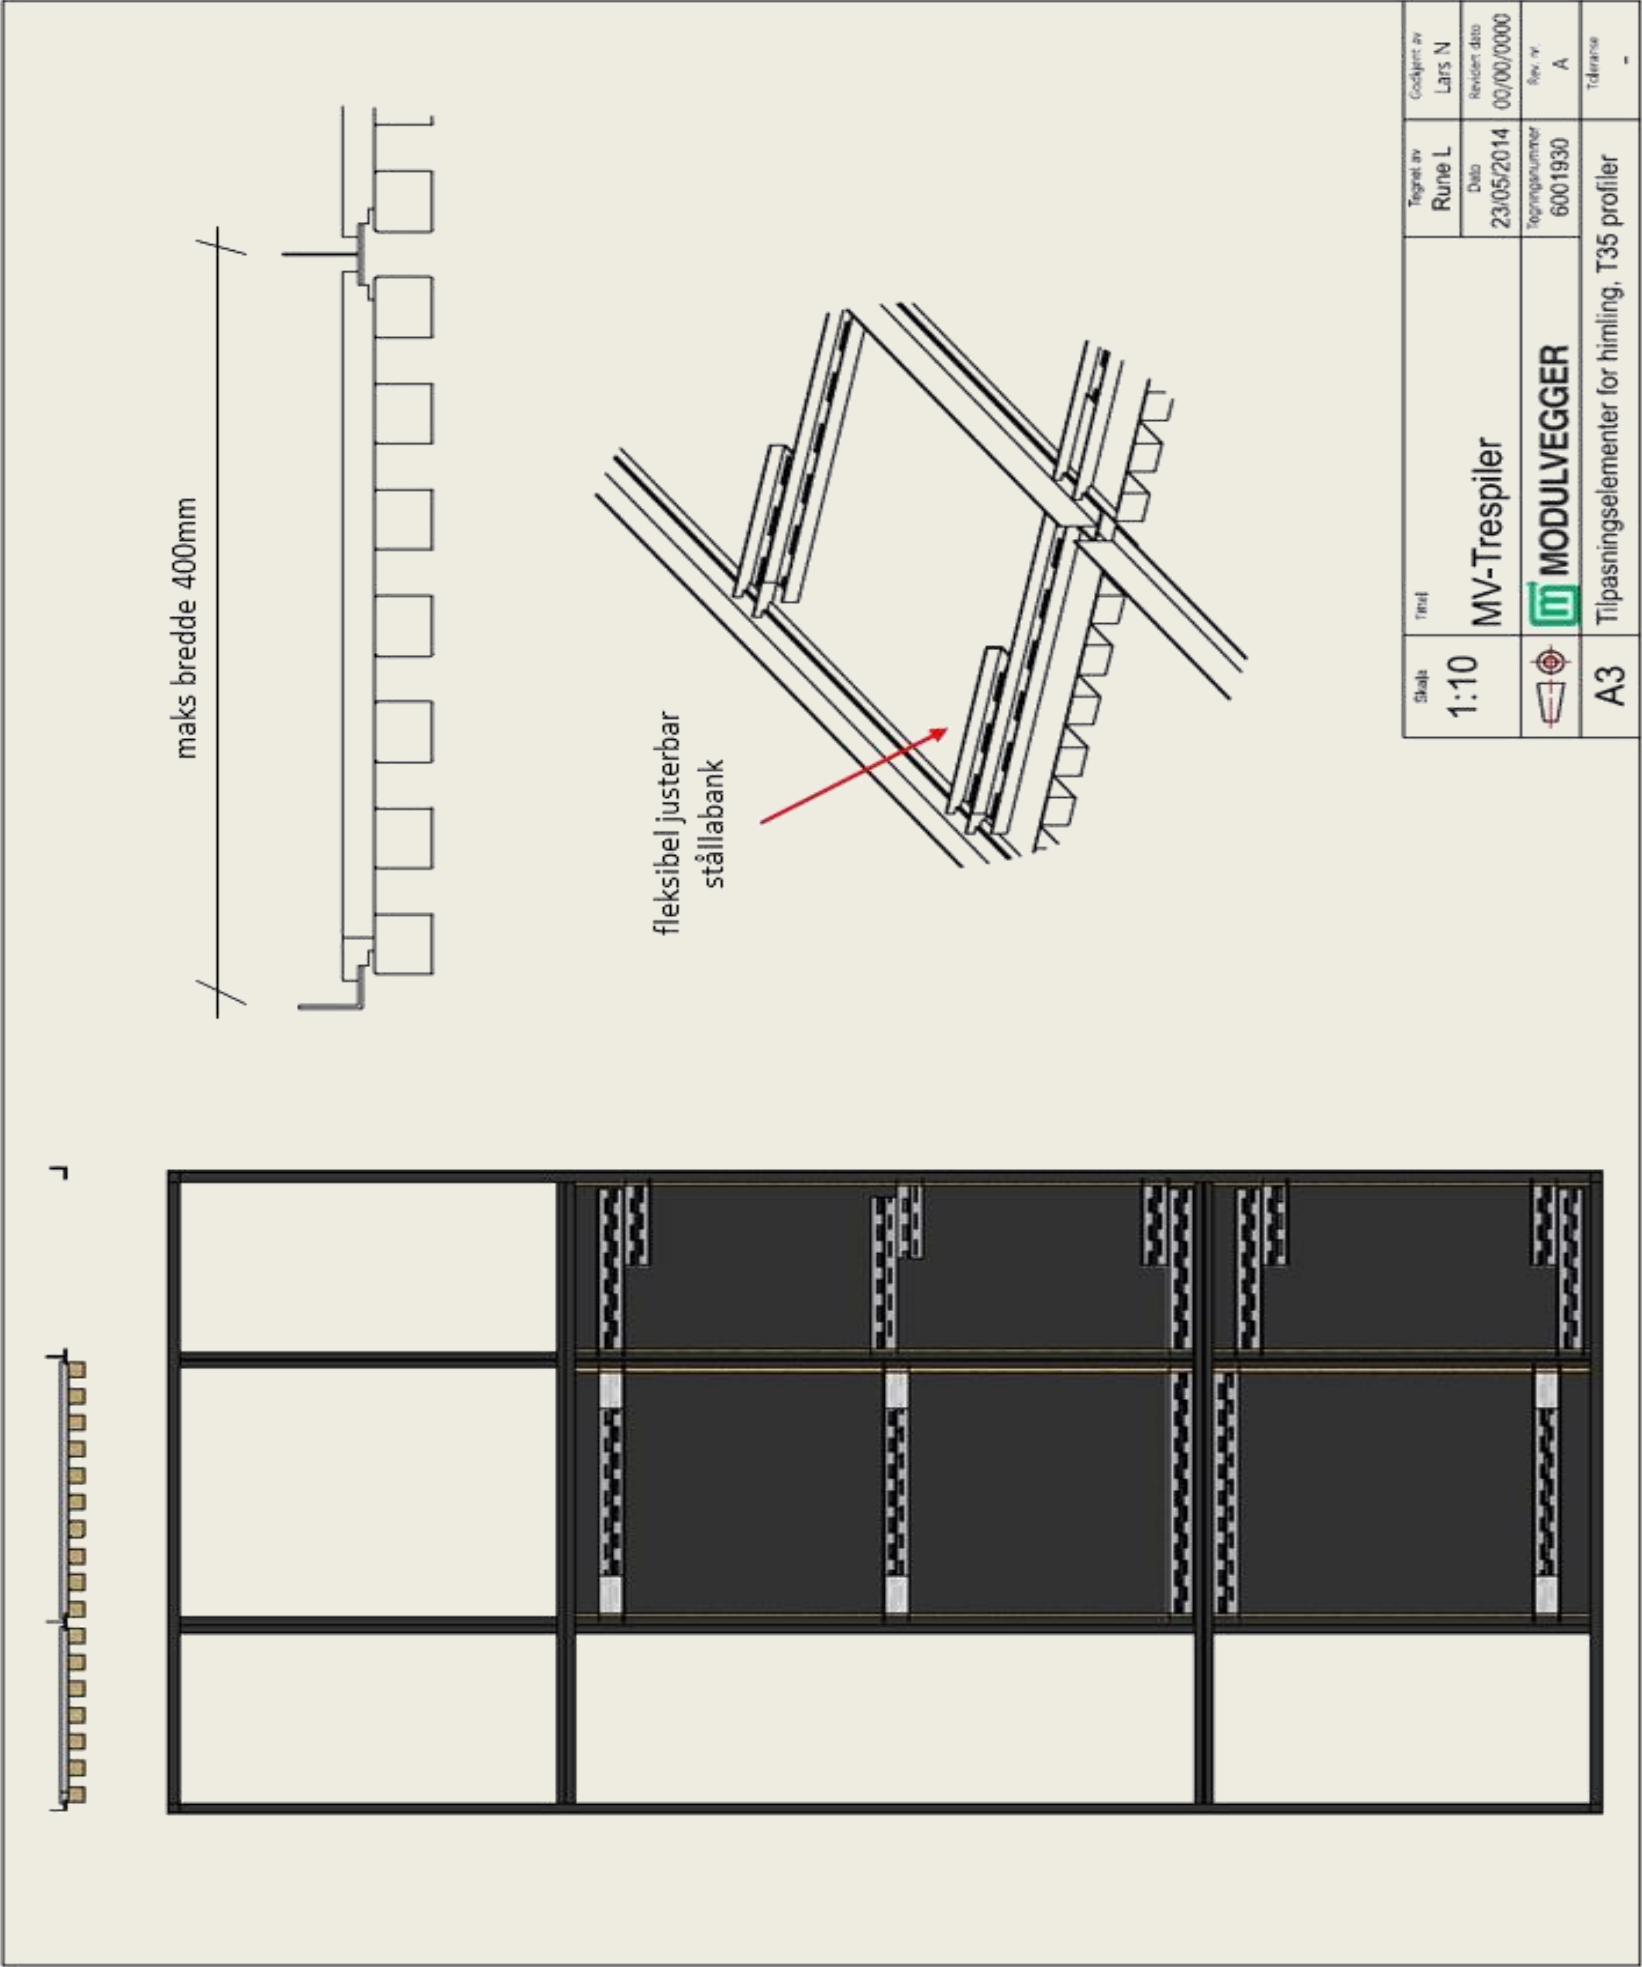


Hollendergata 5



Bildet viser eksempel på MV-Trespiler i hvitpigmentert osp i dimensjon 600x2400 mm på vegg. I tak er det skrumontert løse trespiler. Trespilene er i hvitpigmentert osp med hvit duk. Spiledimensjon: B:34 mm x H:27 mm

INDEX	ANT	ARTIKKEL	MATERIALE
1	10	trespile	iht.ordre
2	1	duk iht ordre	KLA2
3	3	perforet labank	stål, varmforsinket

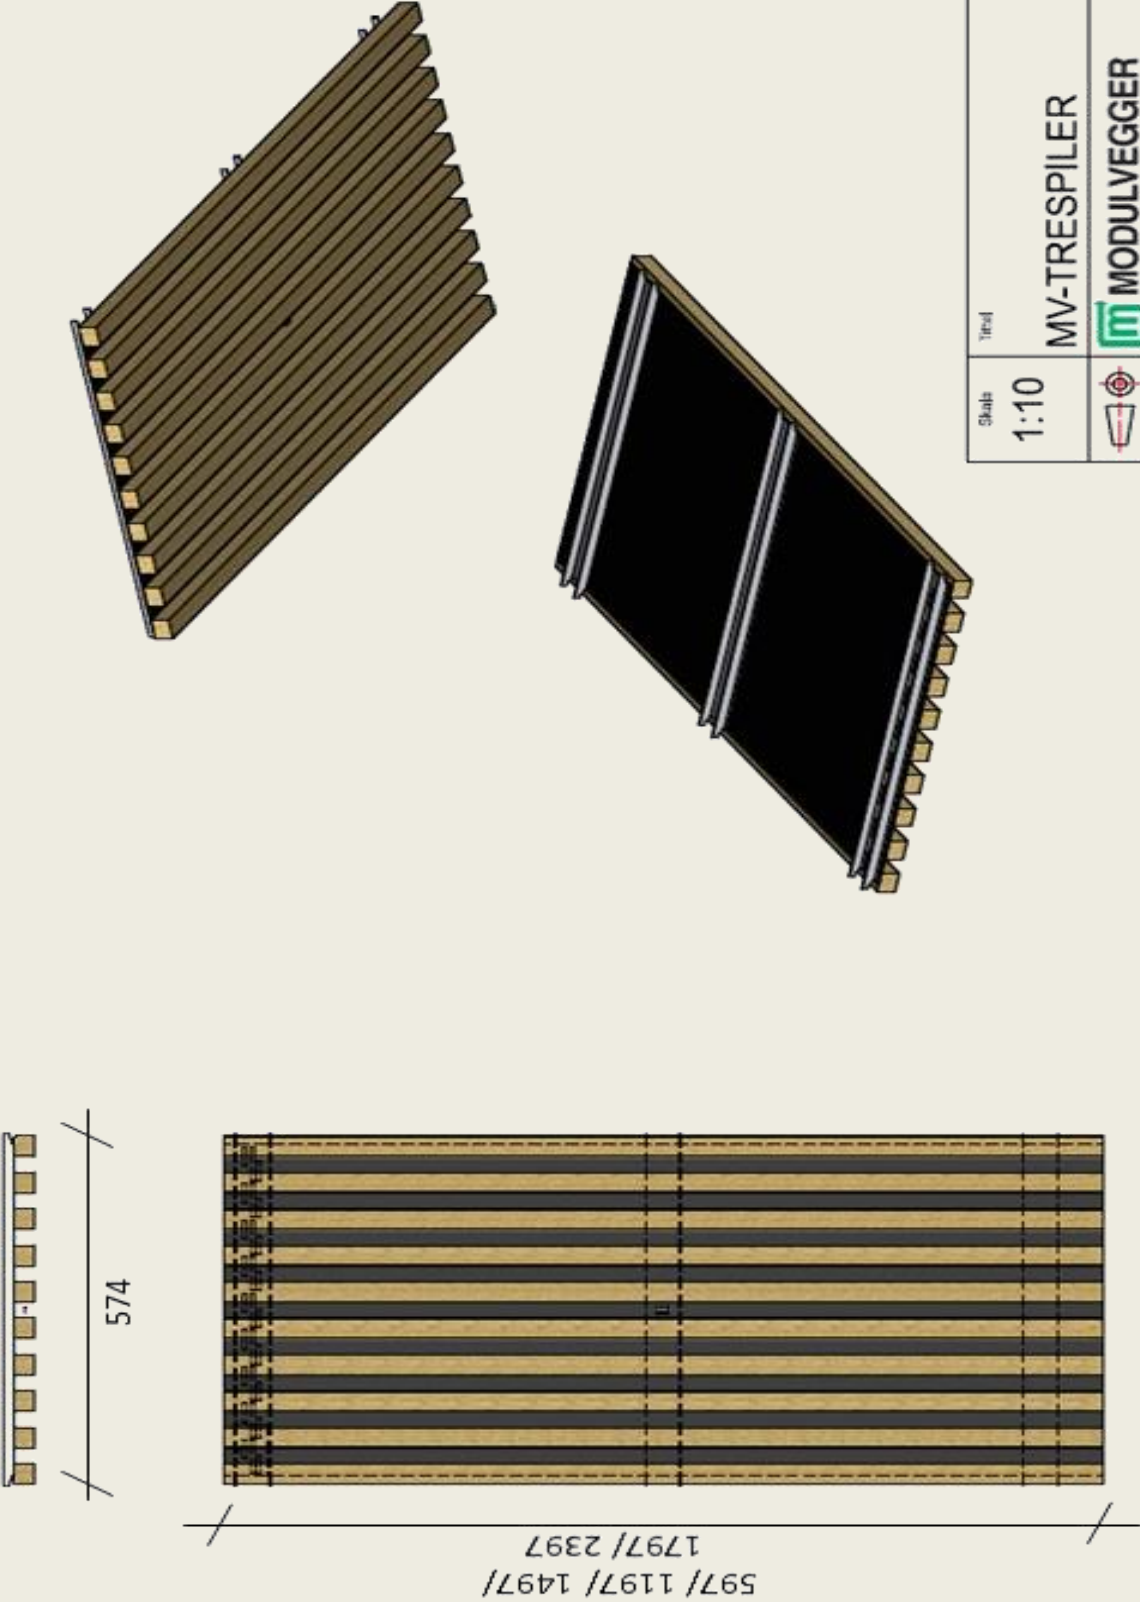

Skala	Titel	Tegnet av	Godkjent av
1:10	MV-TRESPILER	Rune L	Lars N
	 MODULVEGGER	Dato	Revisjon dato
		09/05/2014	11/07/2016
		Tegningsnummer	Rev. nr.
		6001904	[-]
A3	27x34MM, T-35 T.PROFILHIMLING		Toleranse
			-

MV-Trespilehimling



MV-heltre spiler i hvitpigmentert furu, dimensjon B:27 mm x H:34 mm

MV-Trespilehimling



Over himling er det lagt ekstra isolasjon for ytterligere lydabsorbasjon.

MV-Trespiler – Elementer for hengslet system Lobby FB


Furu

Dim Trespiler	Spalte	*Ytelse element (L/500)
H=21 mm / B=34 mm	26 mm	L=1700 mm
H=27 mm / B=34 mm	26 mm	L=2020 mm
H=27 mm / B=45 mm	14 mm	L=2150 mm
H=34 mm / B=34 mm	26 mm	L=2360 mm
H=34 mm / B=45 mm	14 mm	L=2520 mm

Eik (og annet hardtre)

Dim Trespiler	Spalte	*Ytelse element (L500)
H=21 mm / B=34 mm	26 mm	L=1840 mm
H=27 mm / B=34 mm	26 mm	L=2120 mm
H=27 mm / B=45 mm	14 mm	L=2250 mm
H=34 mm / B=34 mm	26 mm	L=2460 mm
H=34 mm / B=45 mm	14 mm	L=2620 mm

*tillatt ytelse ved kun egenvekt for elementer

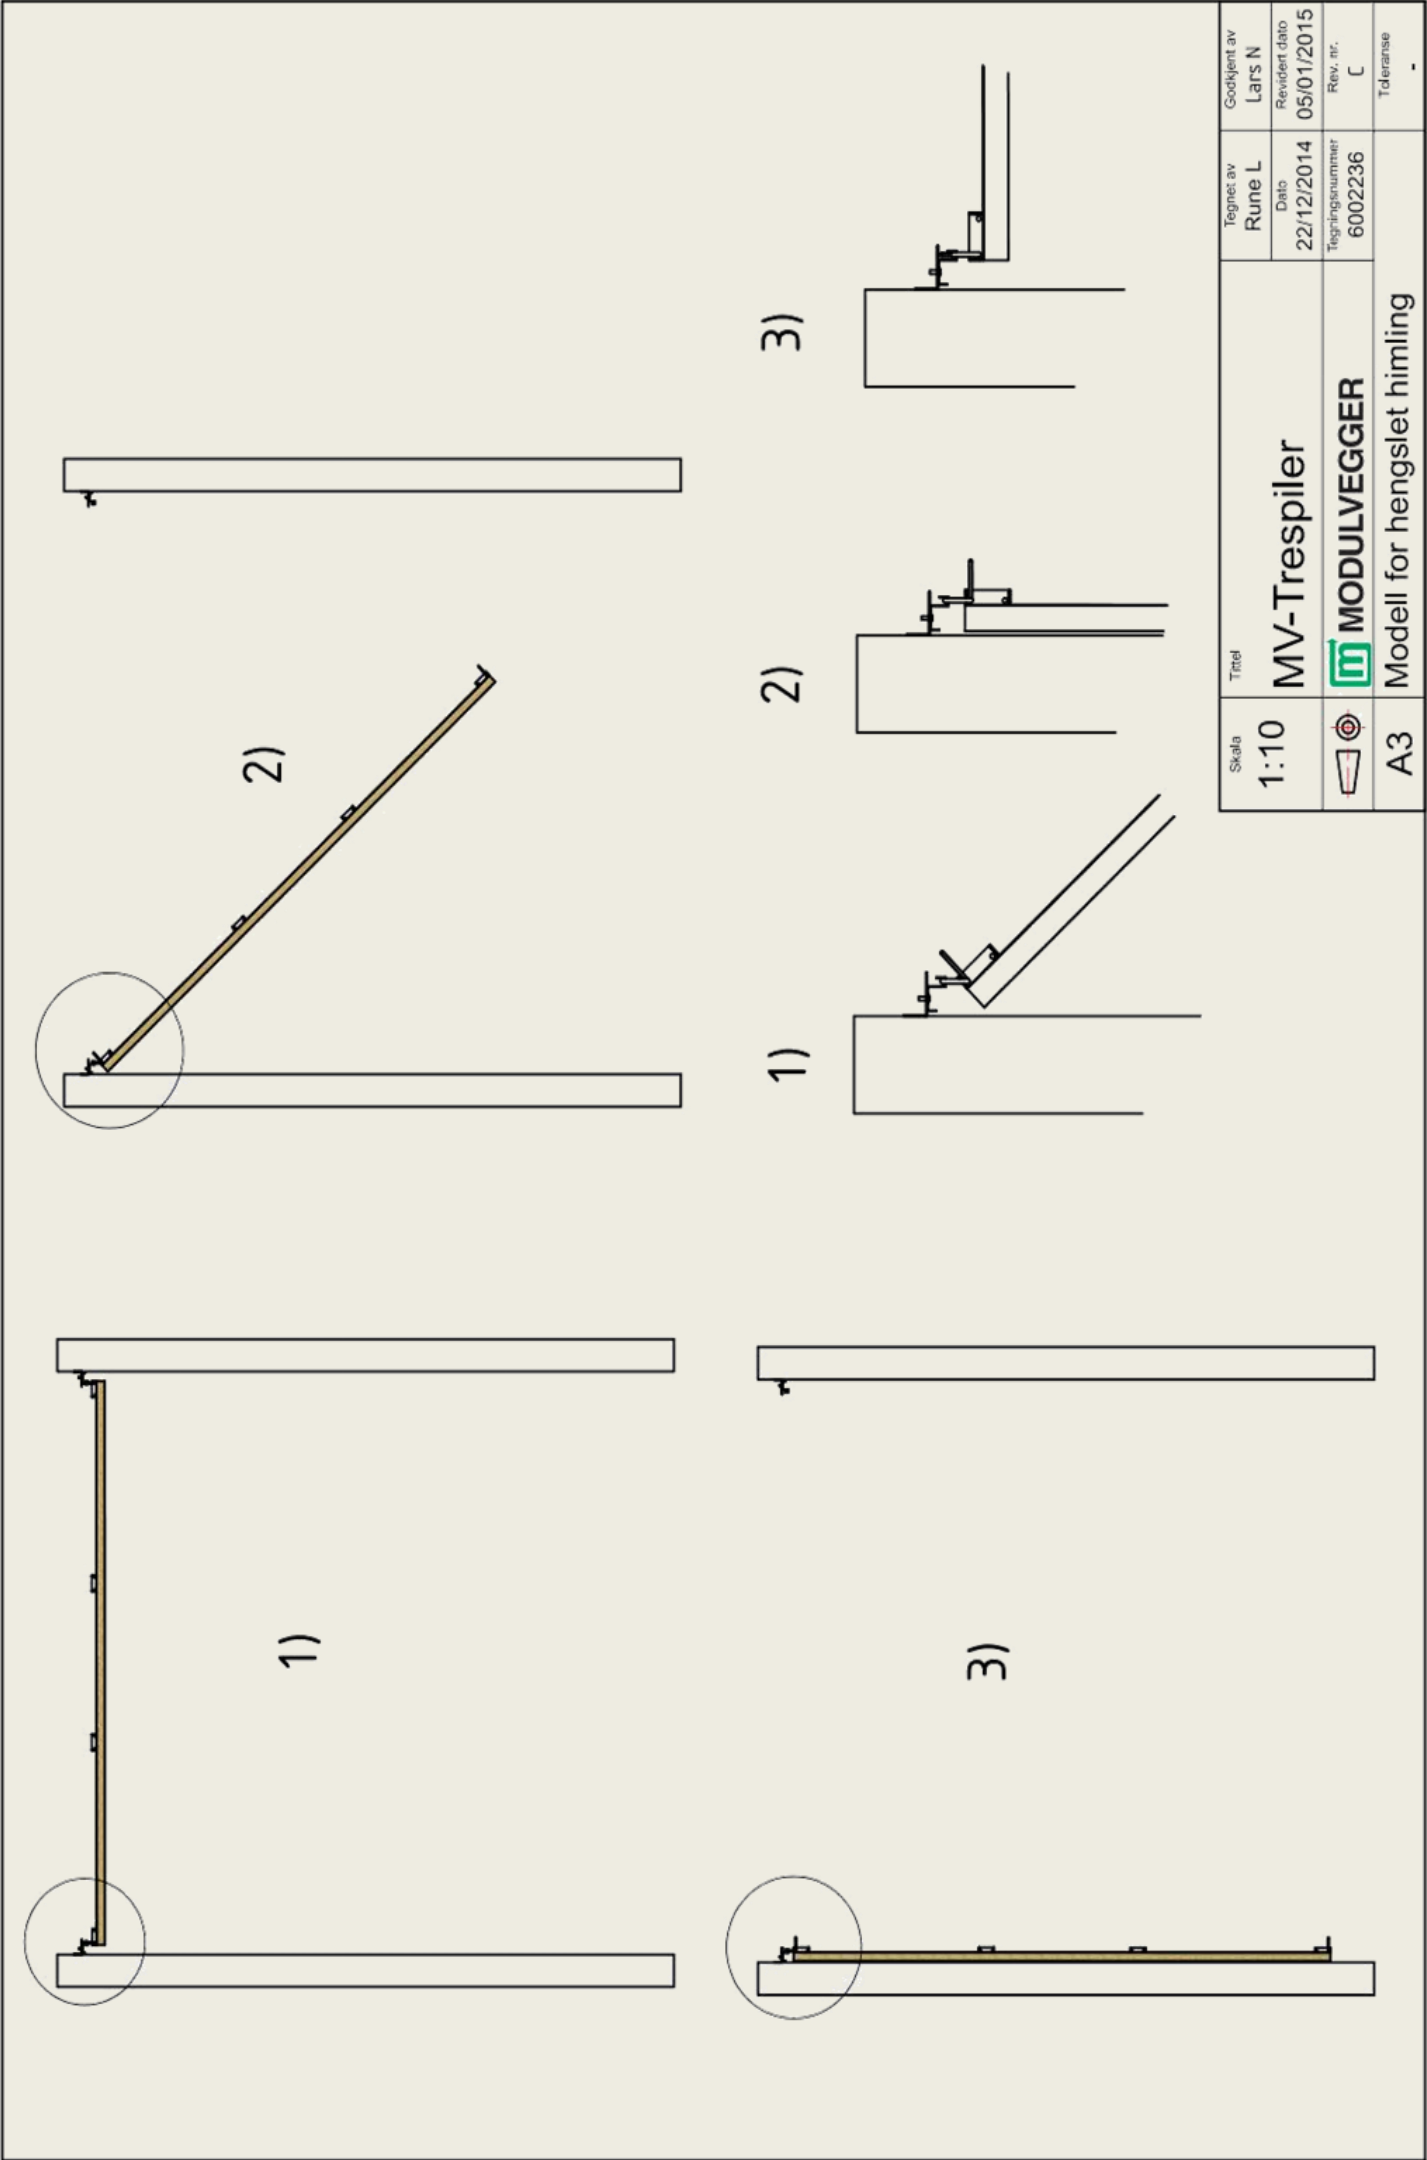

Hengslet trespilehimling






MV-Trespiler for vegg

MV-Trespiler er et egenprodusert produkt fra vår fabrikk.


- Kan leveres i heltre Furu, Eik, Ask og Bjørk. Andre treslag på forespørsel
- Standard dimensjon bredde 34 mm og høyde 21/27 mm
- Andre dimensjoner kan leveres på forespørsel
- Leveres i modul 2400, 2700, og 3000 mm Kan også leveres i vegghøyde på forespørsel
- Kan leveres med sort, hvit og grå akustisk duk
- Kan leveres i uklasset og brannbehandlet
- Tilfredsstiller krav for bruksområder som stilles i TEK 10
- Produktene kan tilfredsstille Breeam Nor
- Hvitpigmentering leveres i følgende intervaller: 2,5/5/7,5/10/12,5/15% osv.
Andre fargepigmenteringer på forespørsel



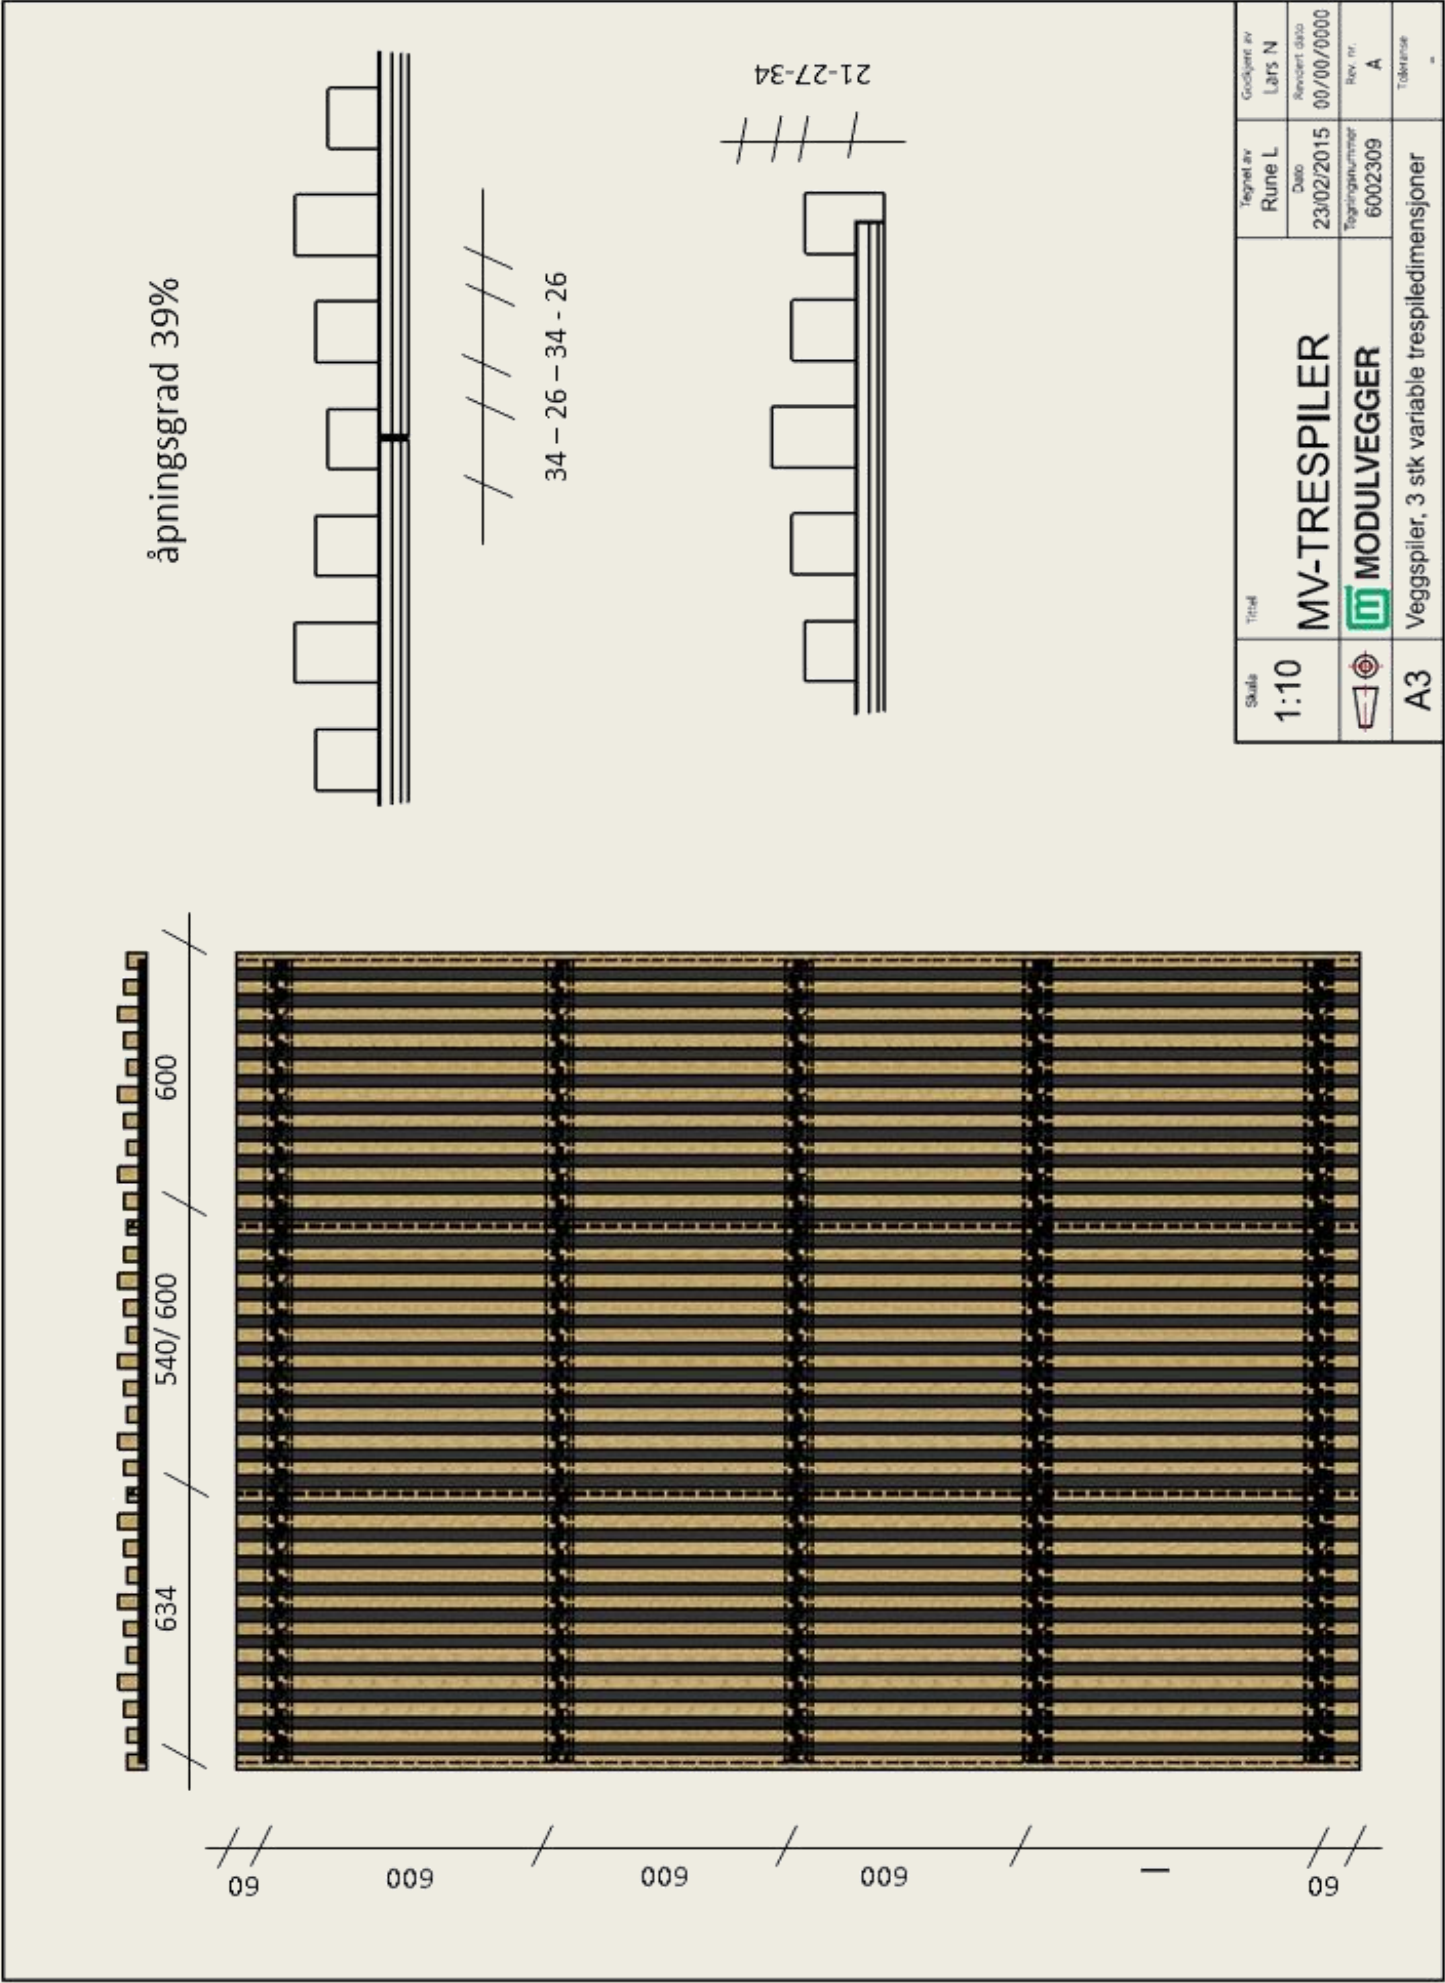

Hollendergata 5



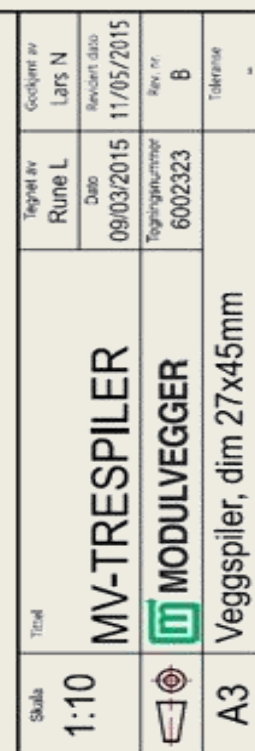

Værnes Lufthavn



MV-heltrespiler i eik med dimensjon B:34 mm x H:21 mm





Referanse og inspirasjons bilder









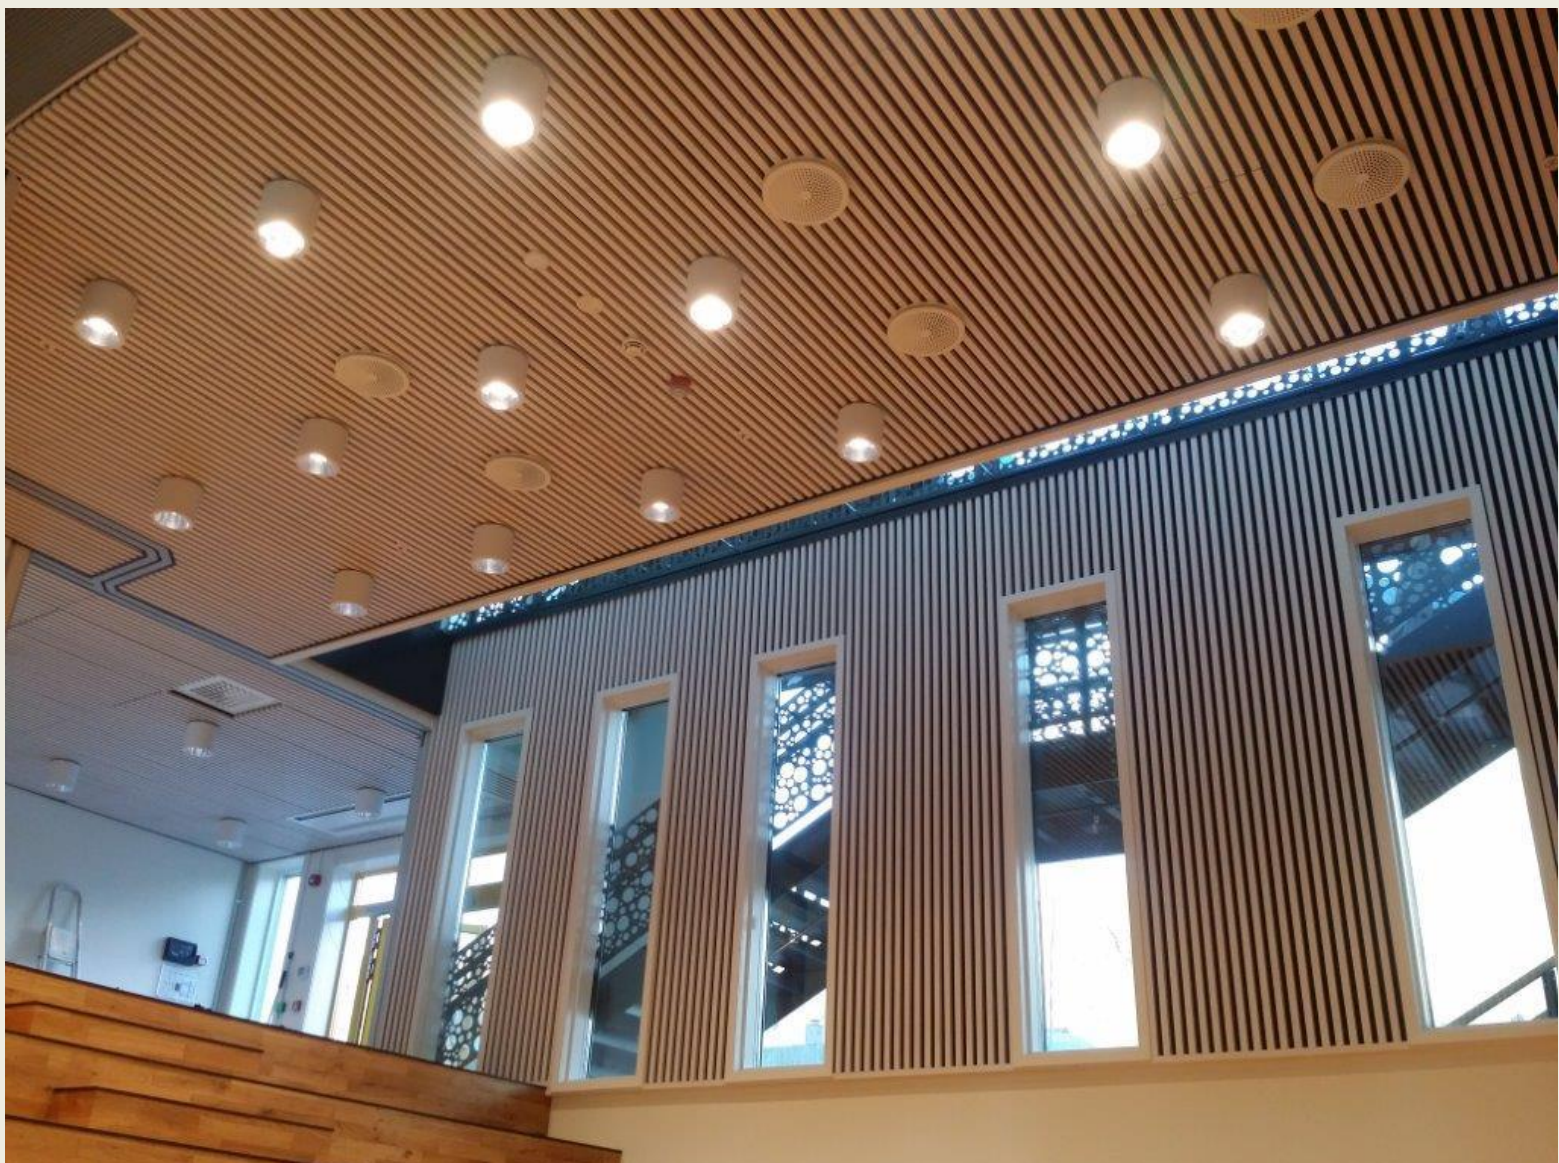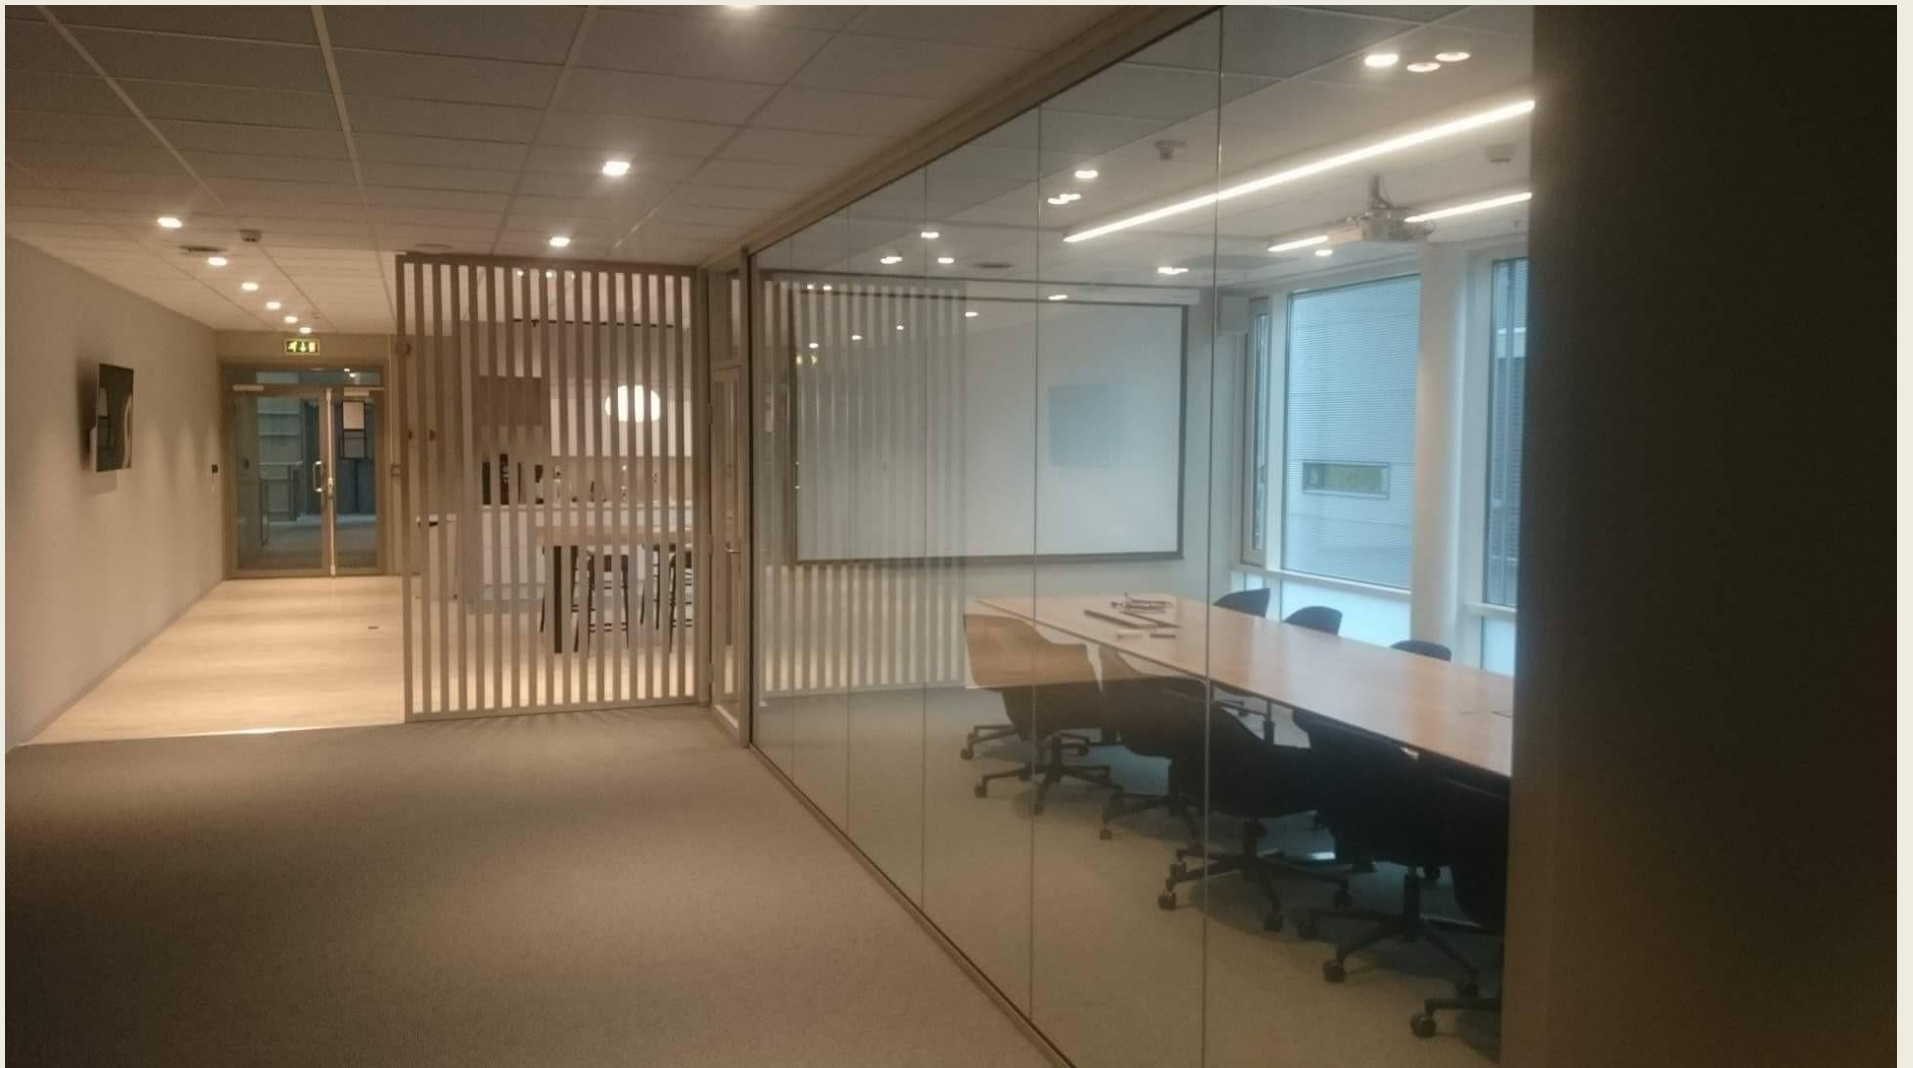



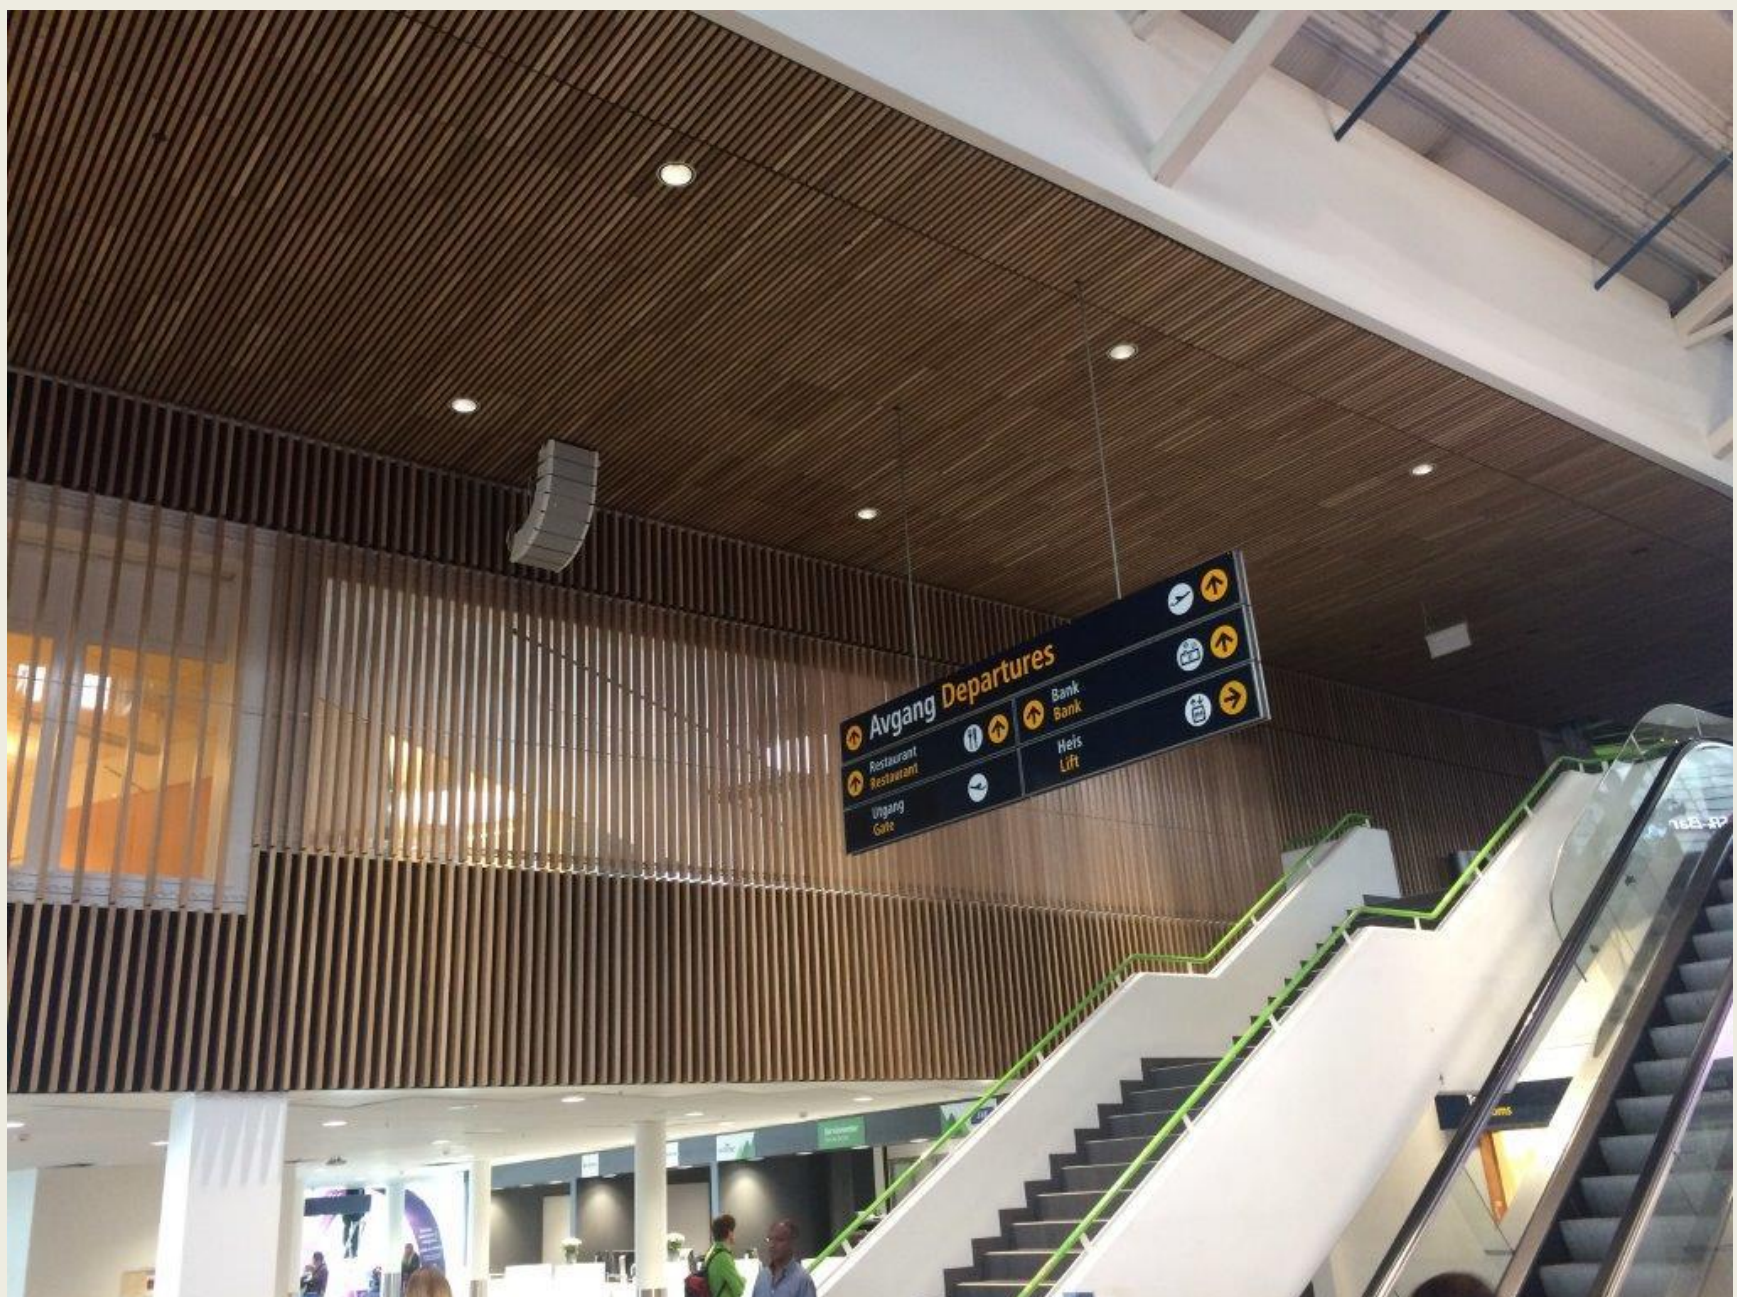

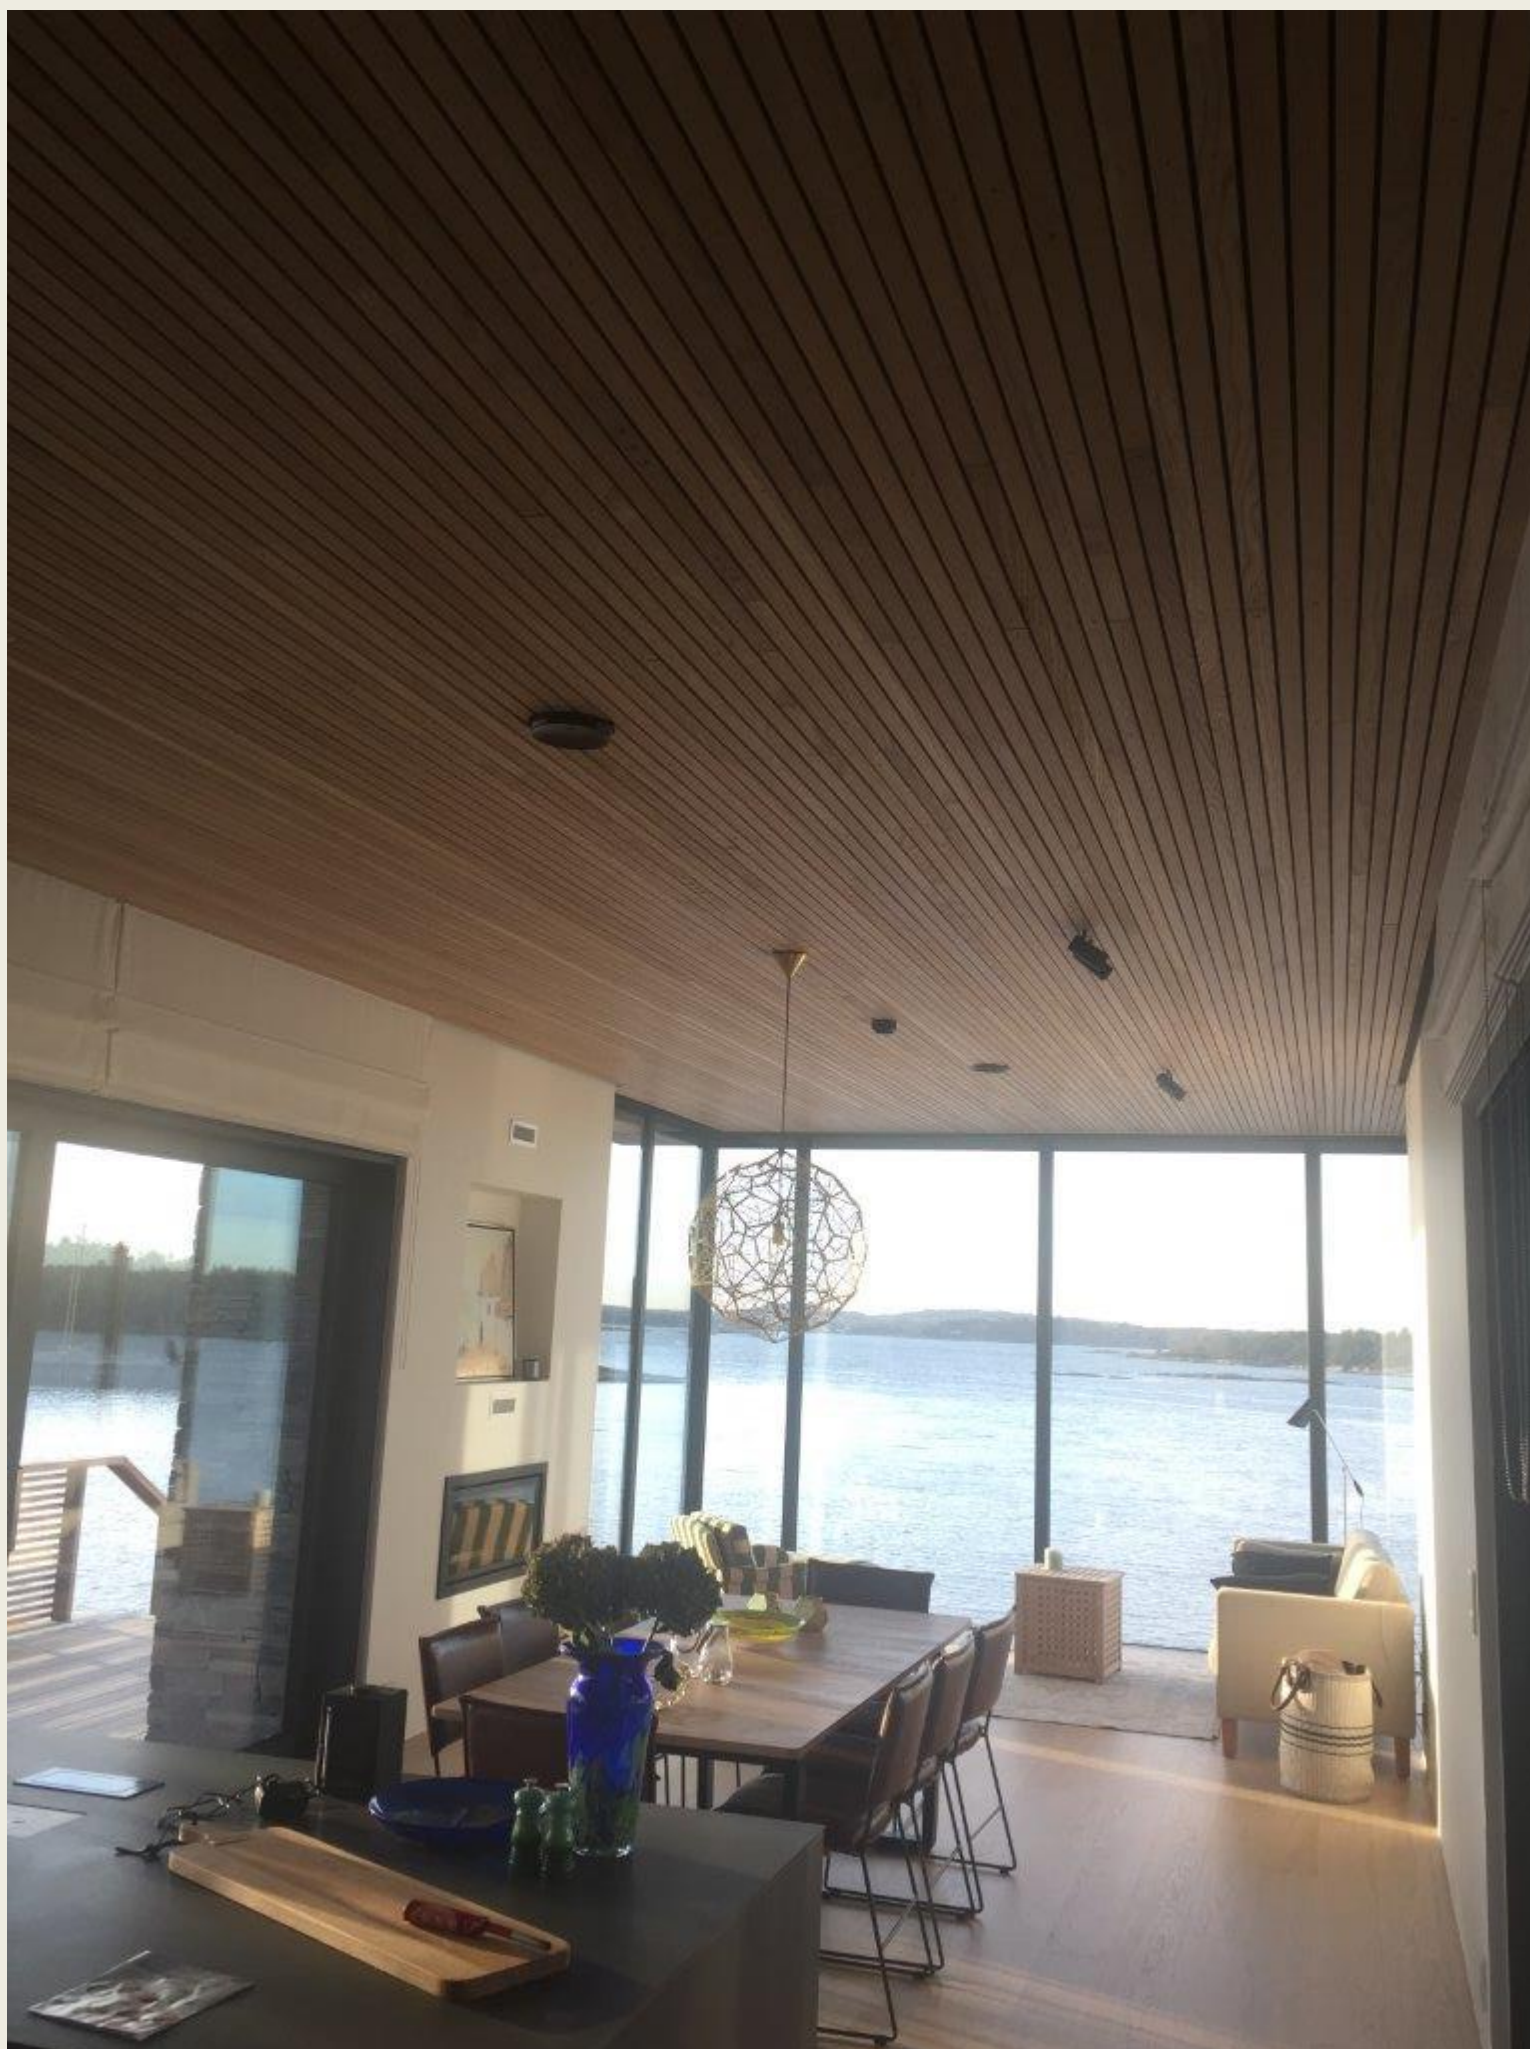



Vil du vite mer om MV-trespiler kontakt oss på telefon 32 77 87 00
eller besøk vår hjemmeside www.modulvegger.no

Fabrikk - Åmot



Kontakt oss på telefon: 32 77 87 00, e-post: modulvegger@modulvegger.no
www.modulvegger.no

Forbehold om trykkfeil